


6. ПОЭТАЖНЫЙ ПЛАН

План нежилого помещения  
выкопировка из поэтажного плана 2 этажа дома

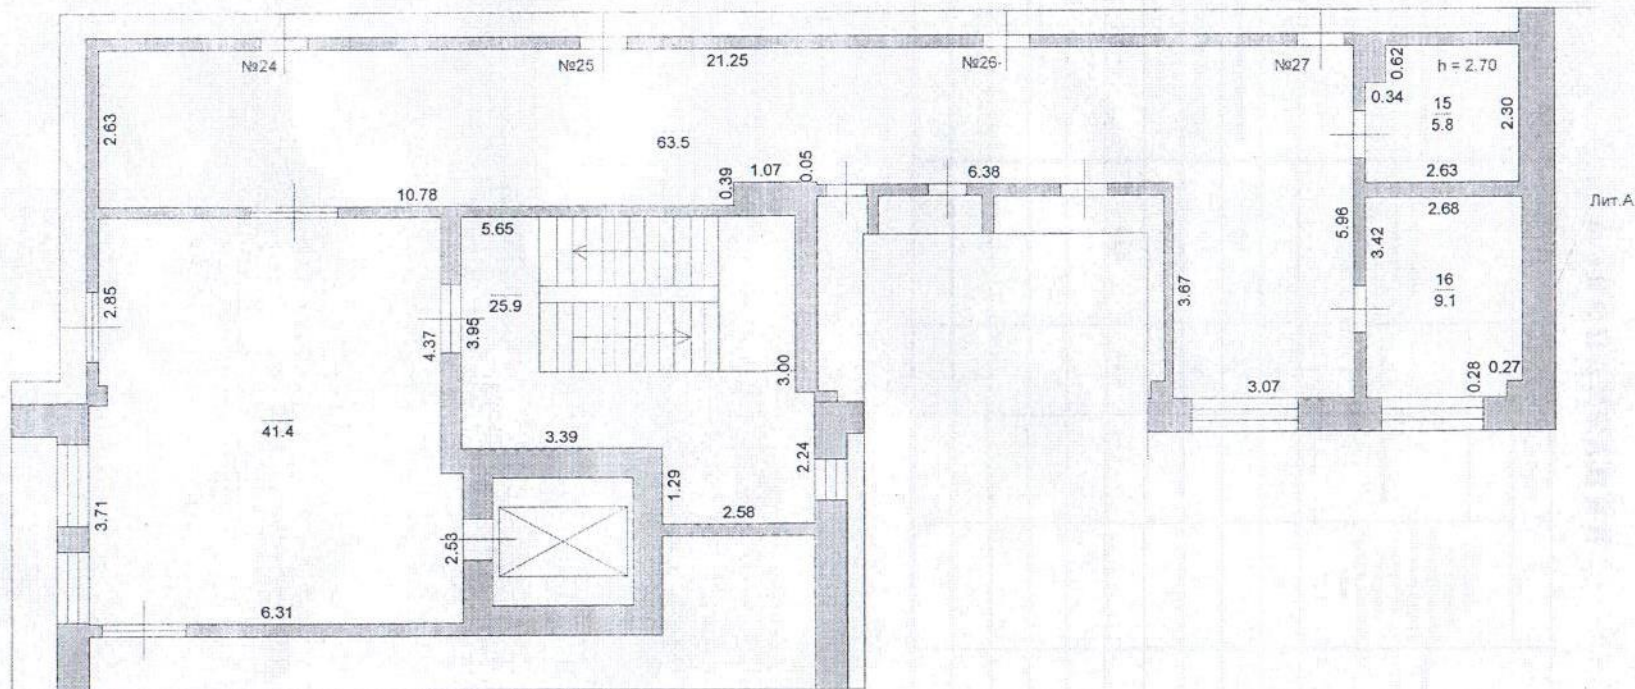


Наименование ОТИ		ГУП ЦТИ			
План 2 этажа поз. 15;16		Нежилое помещение ( 2 эт. поз.15; 16)			
Дата проведения технической инвентаризации		06.04.2021			
Выполнил	Фамилия И.О.	Подпись	Дата	Адрес объекта	Лист 1
Проверил	Вракова Е.В.	<i>Вракова</i>		Самарская область, г.Тольятти,	Листов 1
Директор ф-ла	Косякова О.И.	<i>Косякова</i>		Комсомольский район, проезд Майский, дом 1	Масштаб 1:100



ПОЭТАЖНЫЙ ПЛАН

План нежилого помещения  
выкопировка из поэтажного плана 2 этажа дома

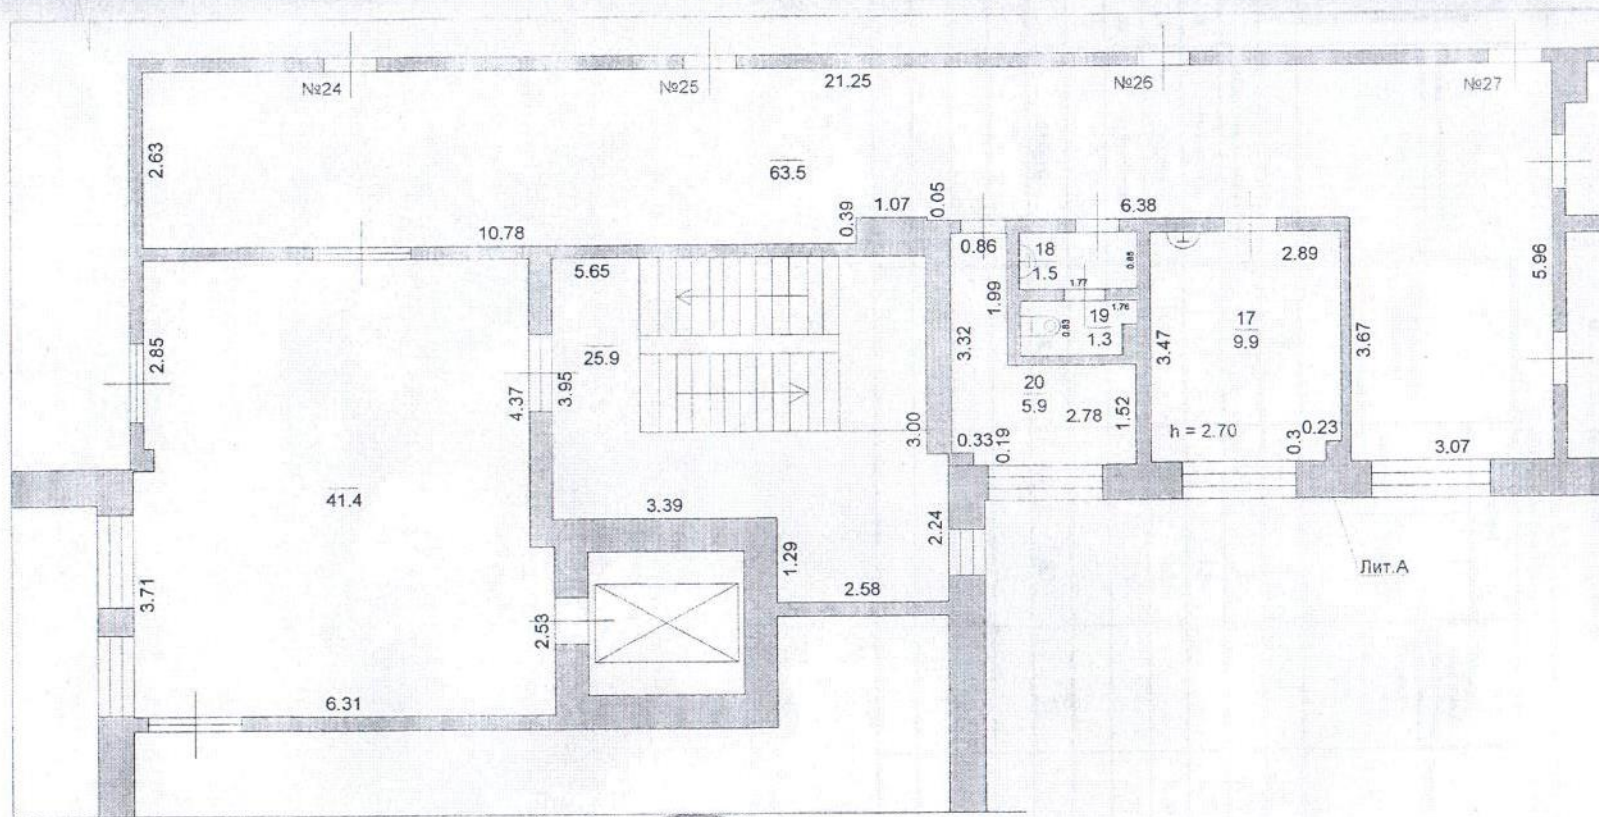

Наименование		ОТИ		ГУП ЦТИ	
План 2 этажа поз. 17-20		17-20		нежилое помещение ( 2 эт. поз.17-20)	
Дата проведения технической инвентаризации		06.04.2021		(наименование объекта)	
Выполнил	Проверил	Директор ф-ла	Подпись	Дата	Адрес объекта
Бракова Е.В.	Косякова О.И.	Косякова О.И.			Самарская область, г.Тольятти, Комсомольский район, проезд Майский, дом 1
					Лист 1
					Листов 1
					Масштаб 1:100