


План 1 этажа

масштаб 1:100

г. Тольятти

ул. 70 лет Октября, 61

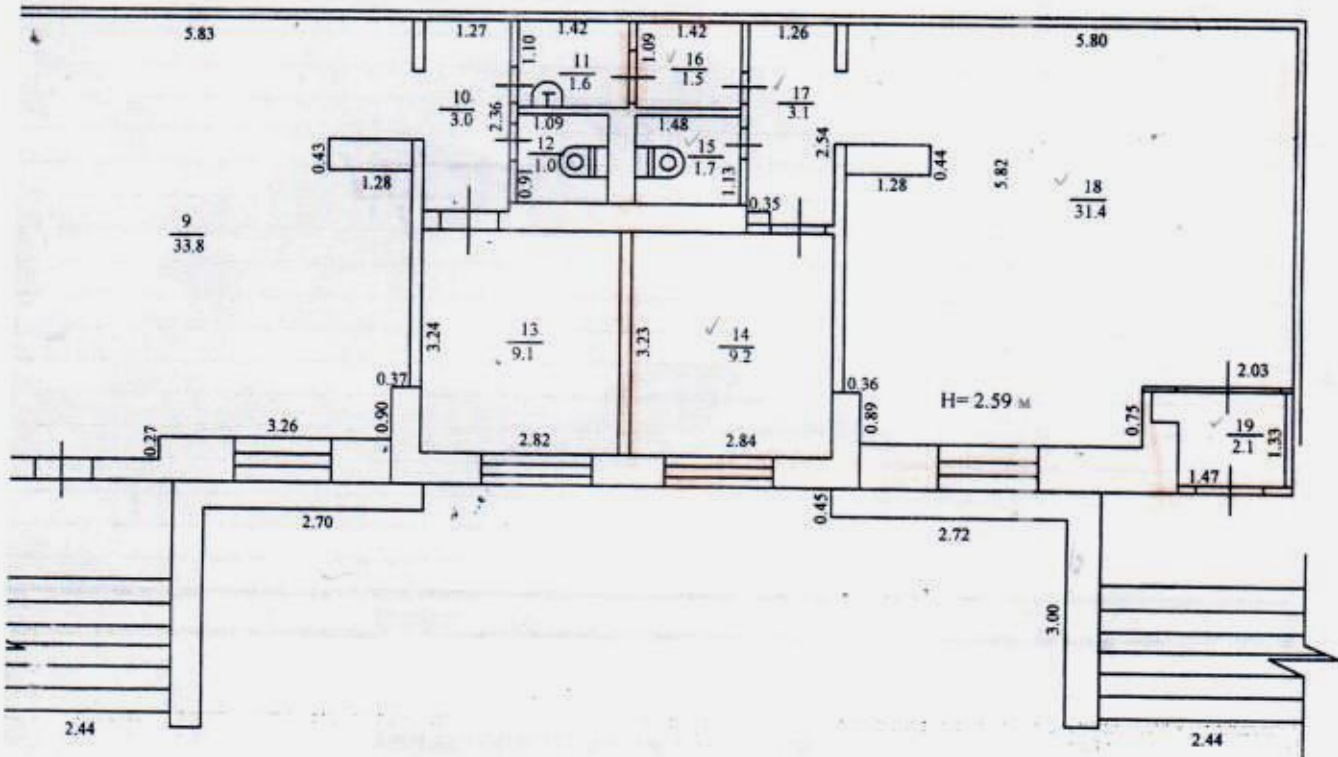

Выполнено 22.10.2013 г.

На дату обследования: 22.10.2013 г.

Техник по инвентаризации: А.К. Лаптева