



Эт. А

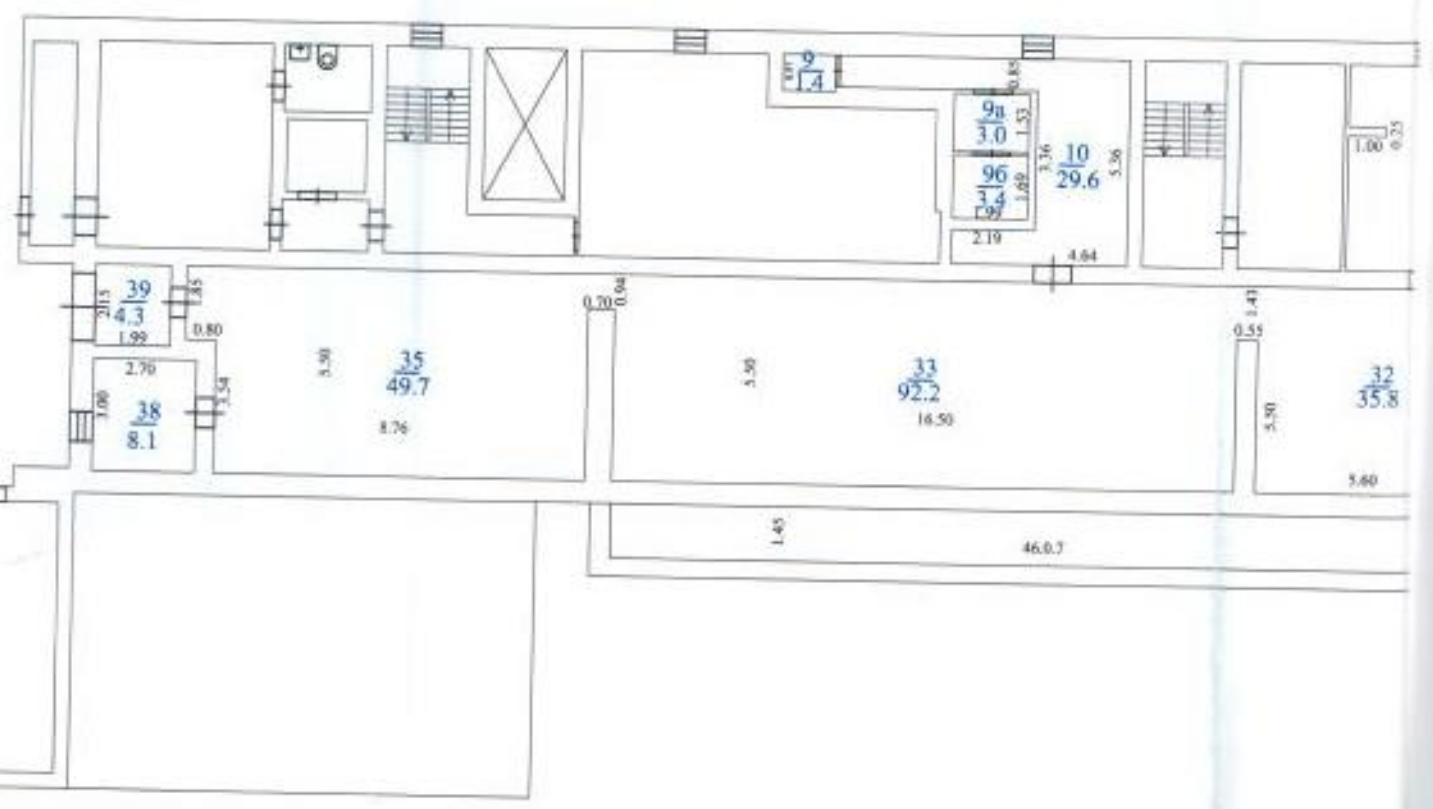

58
126

План -1 этажа. Лиг. АА1

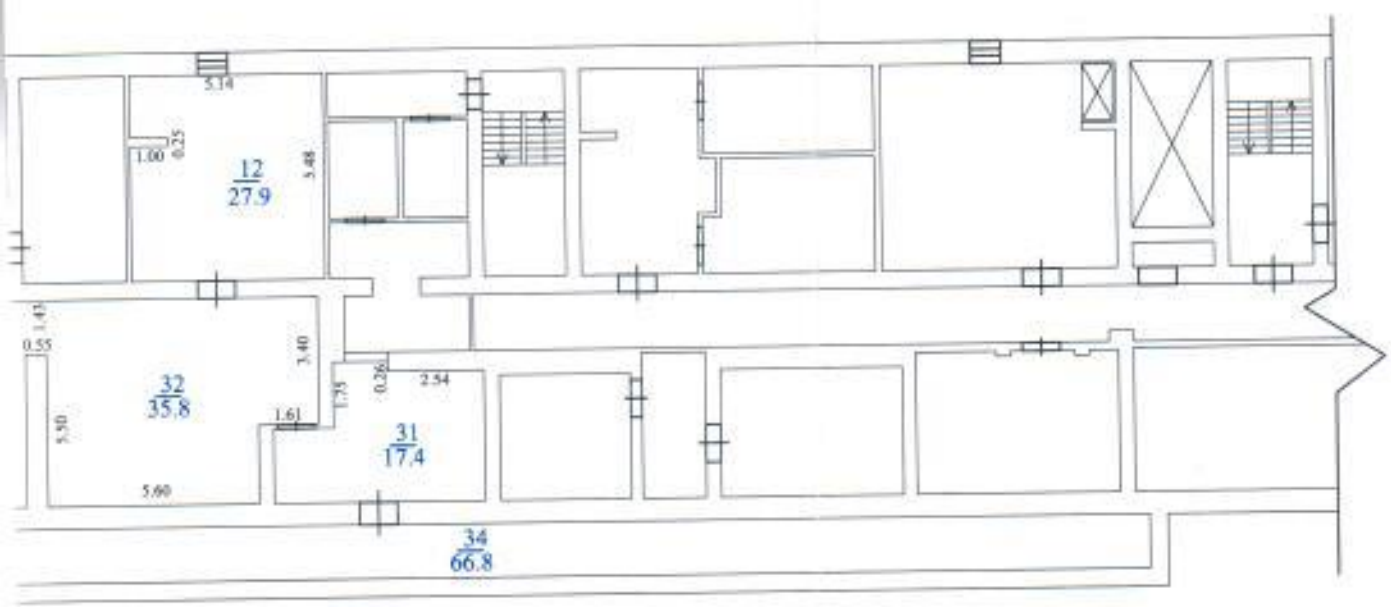

Федеральное бюджетное учреждение
"Кадстровая палата"
по Самарской области
Сведения об объекте внесены в Единый государственный
реестр объектов капитального строительства
05.01.2012
ему присвоен инвентарный номер 70/13
кадстровый номер 03:09:00204059:8:77/13

Кулагина Л.А. *[Signature]*

На 30/07/1984
копия вып. 16.11.2011Г.
Техник-инвентаризатор: Боярова С.А.
Начальник отдела: Жиро Г.В. *[Signature]*

Масштаб 1:200