


от "___" _____ 20__ N _____

Схема расположения земельного участка
или земельных участков на кадастровом плане территории

Условный номер земельного участка 63:09:0105020:3У1			
Площадь образуемого земельного участка- 150 кв.м.			
Координаты,м			КК № 63:09:0105020
№	X	Y	Длина
1	420837,11	1315057,38	
2	420830,88	1315053,80	7,18
3	420842,21	1315036,43	20,74
4	420848,46	1315040,56	7,50
1	420837,11	1315057,38	20,29

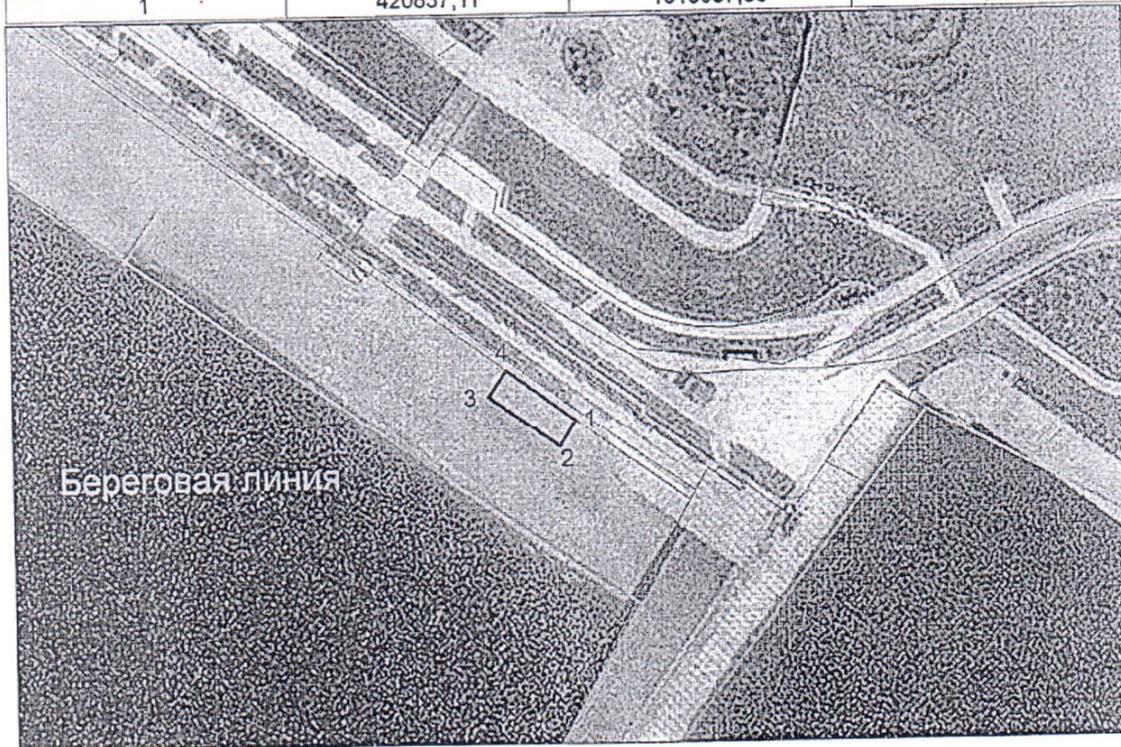

Система координат: МСК-63
Масштаб 1:1500

Условные обозначения

— часть земельного участка с КН 63:09:0000000:777 для размещения пункта проката спортивного и пляжного инвентаря

576 - учтенные земельные участки

• 1 - обозначение характерных точек границы земельного участка

Местоположение: г.Тольятти, Автозаводский район,
восточнее здания имеющего адрес: г.Тольятти,
ул.Спортивная,23

Территория общего пользования