

Схема расположения земельного участка на кадастровом плане территории

"УТВЕРЖДЕНО"

(наименование документа об утверждении, включая


наименование органов государственной власти или

органов местного самоуправления, принявших

решение об утверждении или подписавших
соглашение о предоставлении земельных участков)

от _____ № _____

Местоположение: Самарская область, город Тольятти,
Комсомольское шоссе, севернее земельного участка,
имеющего адрес г. Тольятти, Комсомольское шоссе, д.11

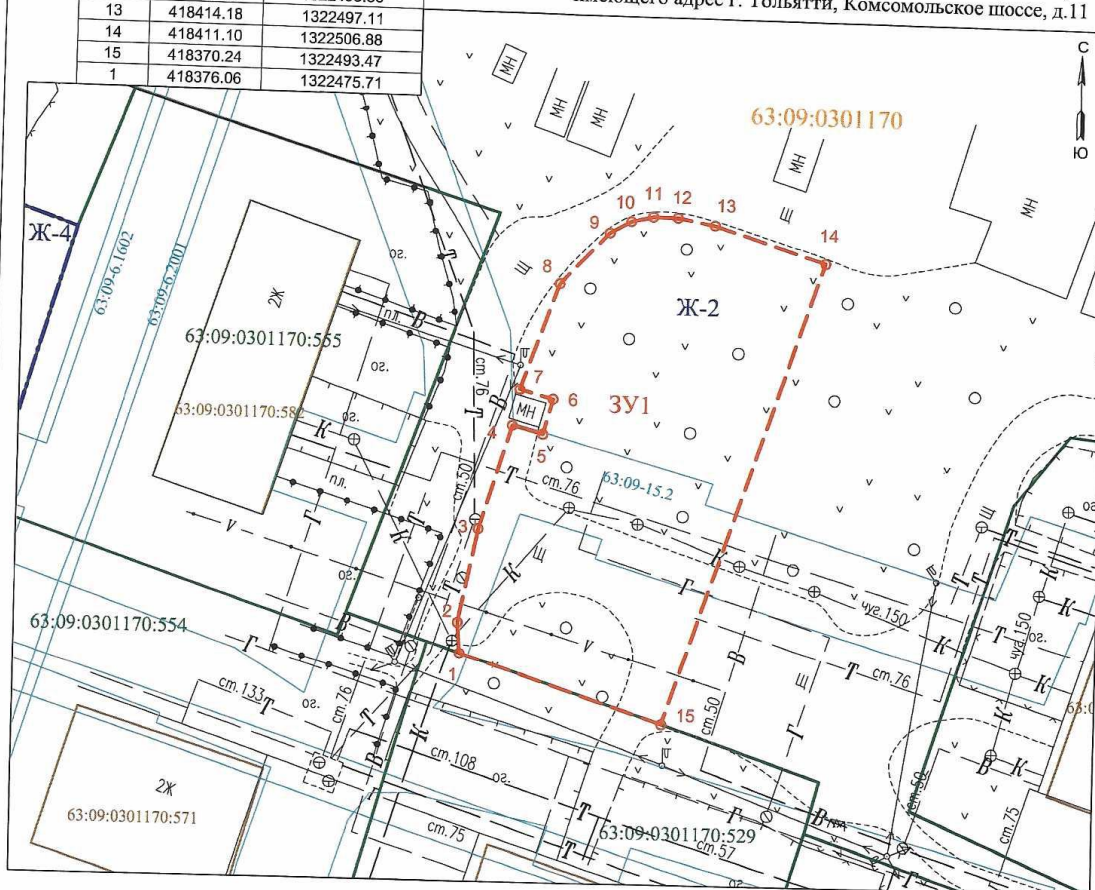

Условные обозначения:

ЗУ1 - граница и обозначение образуемого земельного участка

10 - характерная точка границы земельного участка

63:09:0301170:529 - граница и кадастровый номер земельного участка, сведения о котором содержатся в ЕГРН

63:09:0301170 - номер кадастрового квартала

Ж-2 - граница и наименование территориальной зоны

63:09-15.2 - зона с особыми условиями использования, сведения о которой внесены в ЕГРН

Масштаб 1:500

Система координат МСК-63