

Утверждена

(наименование документа об утверждении, включая

наименования органов государственной власти или

органов местного самоуправления, принявших

решение об утверждении схемы или подписавших
соглашение о перераспределении земельных
участков)

от _____ N _____

СХЕМА РАСПОЛОЖЕНИЯ ЗЕМЕЛЬНОГО УЧАСТКА ИЛИ ЗЕМЕЛЬНЫХ УЧАСТКОВ
НА КАДАСТРОВом ПЛАНЕ ТЕРРИТОРИИ


Условный номер земельного участка: -		
Площадь земельного участка 1630 кв.м.		
Обозначение характерных точек границ	Координаты, м	
	X	Y
1	2	3
1	421294,00	1323806,33
2	421291,43	1323834,94
3	421290,87	1323841,25
4	421271,78	1323839,84
5	421272,15	1323833,83
6	421240,51	1323831,58
7	421243,15	1323801,37
1	421294,00	1323806,33

Система координат: МСК-63

Условные обозначения

- граница образуемого земельного участка
- Проектная площадь земельного участка 1630 кв.м.
- учтенные земельные участки
- :977 - кадастровые номера учтенных земельных участков
- 1 - обозначение характерных точек границы образуемого земельного участка

Российская Федерация, Самарская область, городской округ Тольятти,
город Тольятти, Центральный район, ул. Родины, 32

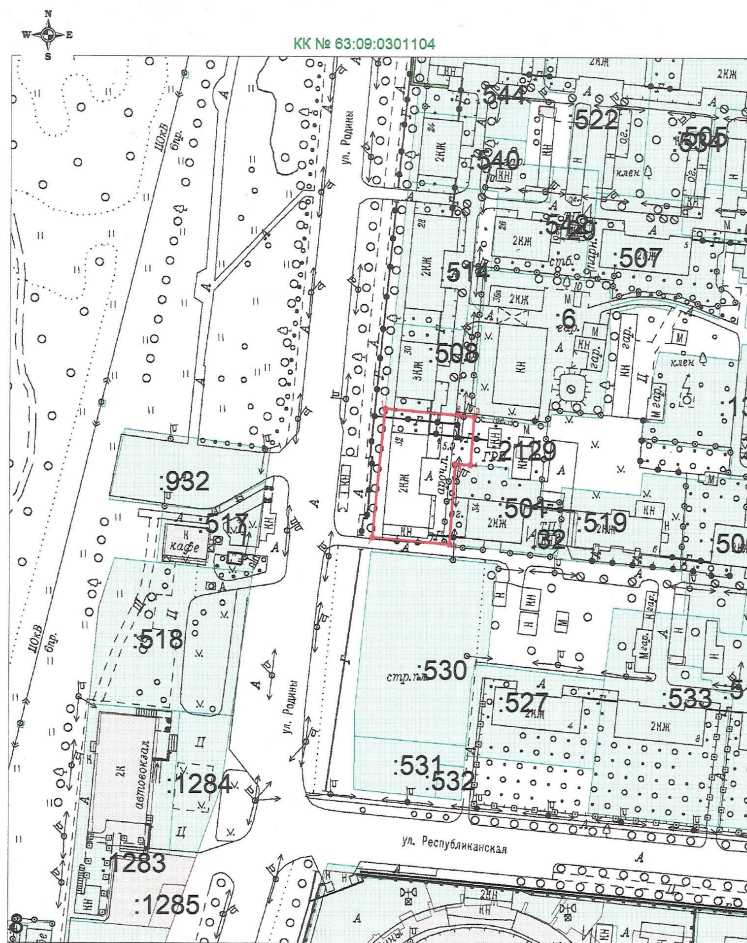

Масштаб 1:1500

КК № 63:09:0301104