

Утверждена

(наименование документа об утверждении, включая

наименования органов государственной власти или

органов местного самоуправления, принявших

решение об утверждении схемы или подписавших
соглашение о перераспределении земельных
участков)

от _____ N _____

**СХЕМА РАСПОЛОЖЕНИЯ ЗЕМЕЛЬНОГО УЧАСТКА ИЛИ ЗЕМЕЛЬНЫХ УЧАСТКОВ
НА КАДАСТРОВОМ ПЛАНЕ ТЕРРИТОРИИ**


Условный номер земельного участка: -		
Площадь земельного участка 3692 кв.м.		
Обозначение характерных точек границ	Координаты, м	
	X	Y
1	2	3
1	424348,44	1324513,63
2	424353,68	1324512,68
3	424352,24	1324505,59
4	424350,16	1324505,78
5	424345,39	1324504,31
6	424342,73	1324503,39
7	424340,80	1324501,51
8	424324,12	1324505,56
9	424320,40	1324505,24
10	424318,83	1324504,86
11	424317,15	1324503,92
12	424314,37	1324502,3
13	424311,59	1324500,69
14	424307,9	1324497,29
15	424298,66	1324486,43
16	424293,97	1324480,96
17	424296,84	1324505,51
18	424310,98	1324577,22
19	424359,79	1324567,6
20	424354,08	1324540,47
1	424348,44	1324513,63

Система координат: МСК-63

Условные обозначения

- - граница образуемого земельного участка
- проектная площадь земельного участка 3692 кв.м.
- учтенные земельные участки
- :977 - кадастровые номера учтенных земельных участков
- .1 - обозначение характерных точек границы образуемого земельного участка

Российская Федерация, Самарская область, городской округ Тольятти,
город Тольятти, 6-й 50 лет Октября, 8

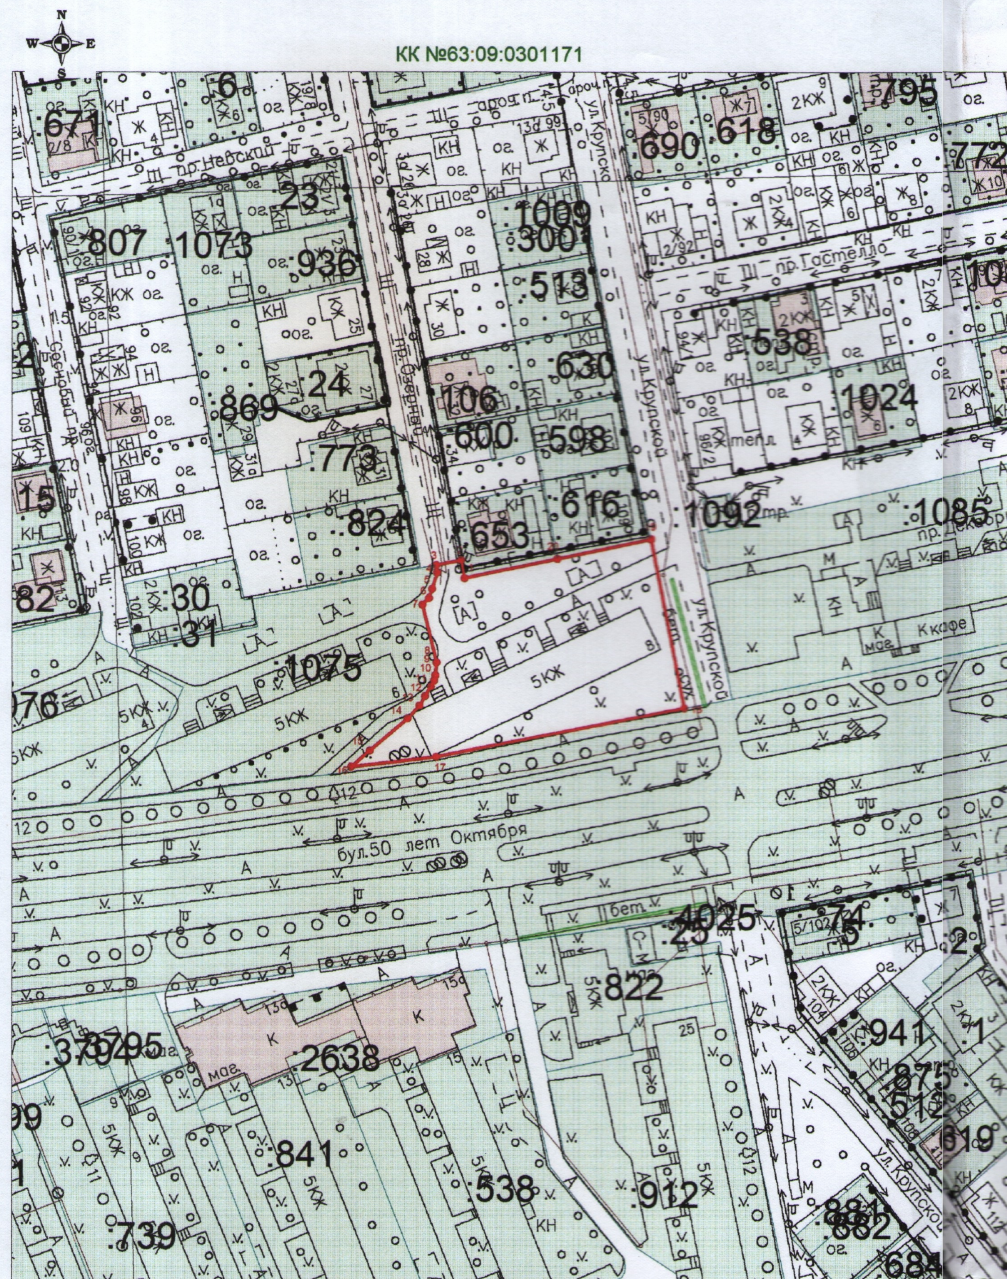

Масштаб 1:1500