


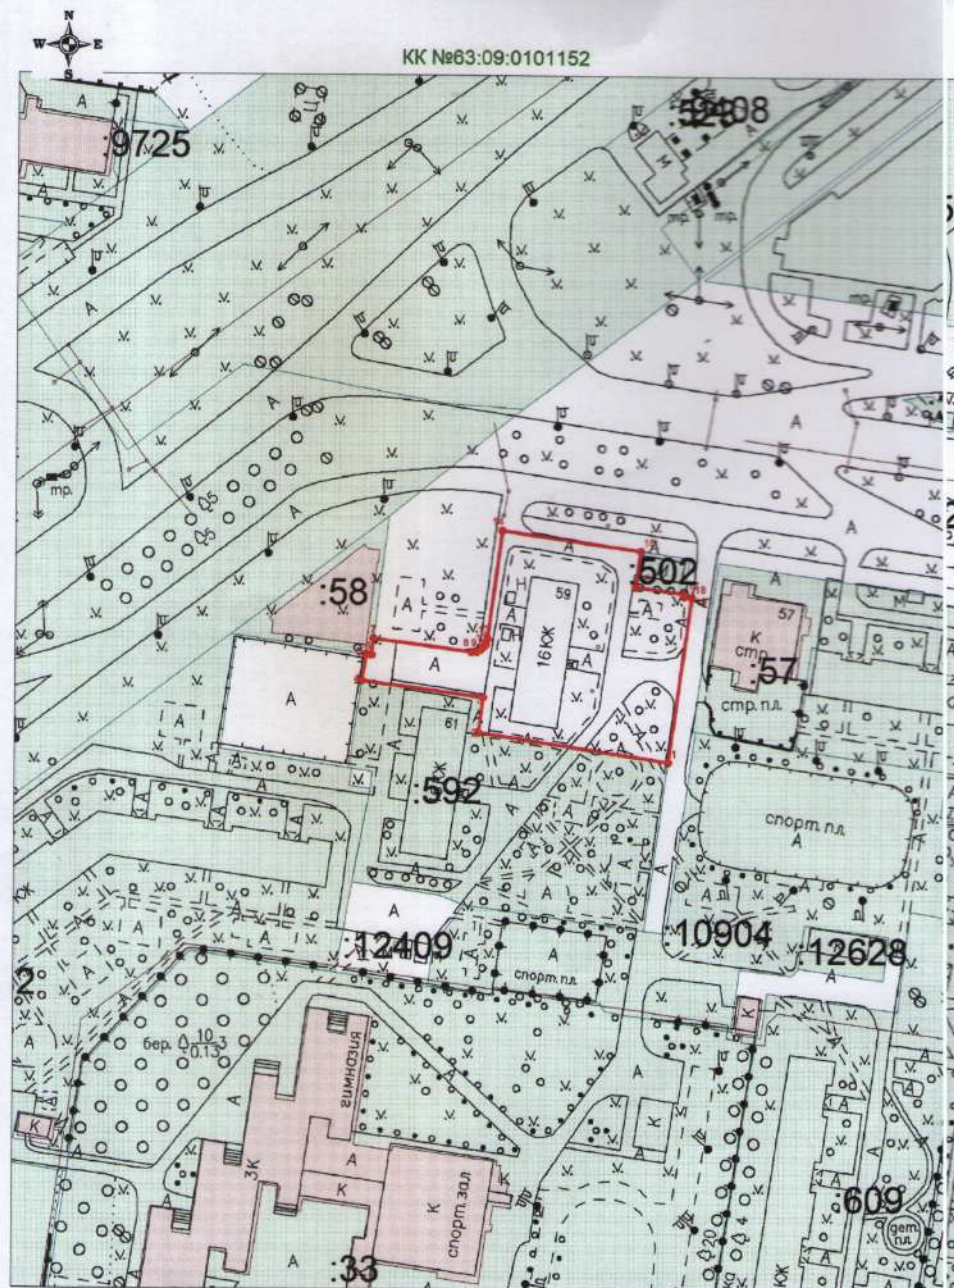

Масштаб 1:1500

Утверждена

(наименование документа об утверждении, включая

наименования органов государственной власти или

органов местного самоуправления, принявших

решение об утверждении схемы или подписавших
соглашение о перераспределении земельных
участков)

от _____ N _____

СХЕМА РАСПОЛОЖЕНИЯ ЗЕМЕЛЬНОГО УЧАСТКА ИЛИ ЗЕМЕЛЬНЫХ УЧАСТКОВ НА КАДАСТРОВом ПЛАНЕ ТЕРРИТОРИИ

Условный номер земельного участка: -		
Площадь земельного участка 3583 кв.м.		
Обозначение характерных точек границ	Координаты, м	
	X	Y
1	2	3
1	425688,18	1319127,38
2	425696,43	1319072,50
3	425706,62	1319073,88
4	425711,35	1319038,81
5	425718,99	1319039,92
6	425718,75	1319041,56
7	425723,55	1319042,15
8	425719,71	1319070,54
9	425719,88	1319072,03
10	425720,37	1319073,11
11	425721,11	1319073,91
12	425722,06	1319074,61
13	425723,67	1319075,07
14	425754,77	1319079,16
15	425749,04	1319119,2
16	425738,76	1319117,76
17	425736,88	1319131,85
18	425736,14	1319131,75
19	425735,81	1319133,99
1	425688,18	1319127,38

Система координат: МСК-63

Условные обозначения

- граница образуемого земельного участка
- Проектная площадь земельного участка 3583 кв.м.
- учтенные земельные участки
- :977 - кадастровые номера учтенных земельных участков
- 1 - обозначение характерных точек границы образуемого земельного участка

Российская Федерация, Самарская область, городской округ Тольятти,
город Тольятти, улица 70 лет Октября, 59