

Утверждена

(наименование документа об утверждении, включая

наименования органов государственной власти или

органов местного самоуправления, принявших

решение об утверждении схемы или подписавших
соглашение о перераспределении земельных
участков)

от _____ N _____

**СХЕМА РАСПОЛОЖЕНИЯ ЗЕМЕЛЬНОГО УЧАСТКА ИЛИ ЗЕМЕЛЬНЫХ УЧАСТКОВ
НА КАДАСТРОВОМ ПЛАНЕ ТЕРРИТОРИИ**

Условный номер земельного участка: -		
Площадь земельного участка 1409 кв.м.		
Обозначение характерных точек границ	Координаты, м	
	X	Y
1	2	3
1	422232,80	1325401,40
2	422247,65	1325419,90
3	422249,52	1325418,39
4	422255,84	1325425,77
5	422260,70	1325431,61
6	422250,72	1325439,11
7	422239,26	1325447,73
8	422231,72	1325439,02
9	422210,72	1325435,41
10	422210,35	1325435,71
11	422191,82	1325434,95
1	422232,8	1325401,40

Система координат: МСК-63


Условные обозначения

- граница образуемого земельного участка
- Проектная площадь земельного участка 1409 кв.м.
- учтенные земельные участки
- :977 - кадастровые номера учтенных земельных участков
- .1 - обозначение характерных точек границы образуемого земельного участка

		Российская Федерация, Самарская область, городской округ Тольятти, город Тольятти, Центральный район, ул. Карла Маркса, 76			
Директор	Подпись Керасирова Т.И.	Дата	Масштаб 1:1500	Лист 1	Листов 1
Разработал	Печкурова Ю.И.		СХЕМА РАСПОЛОЖЕНИЯ ЗЕМЕЛЬНОГО УЧАСТКА НА КАДАСТРОВОМ ПЛАНЕ ТЕРРИТОРИИ		
			МБУ "АиГ" Свид. СРО от 01.03.2012 № 0021.01-2009-6323052141-И-008		



KK № 63:09:0301158:607

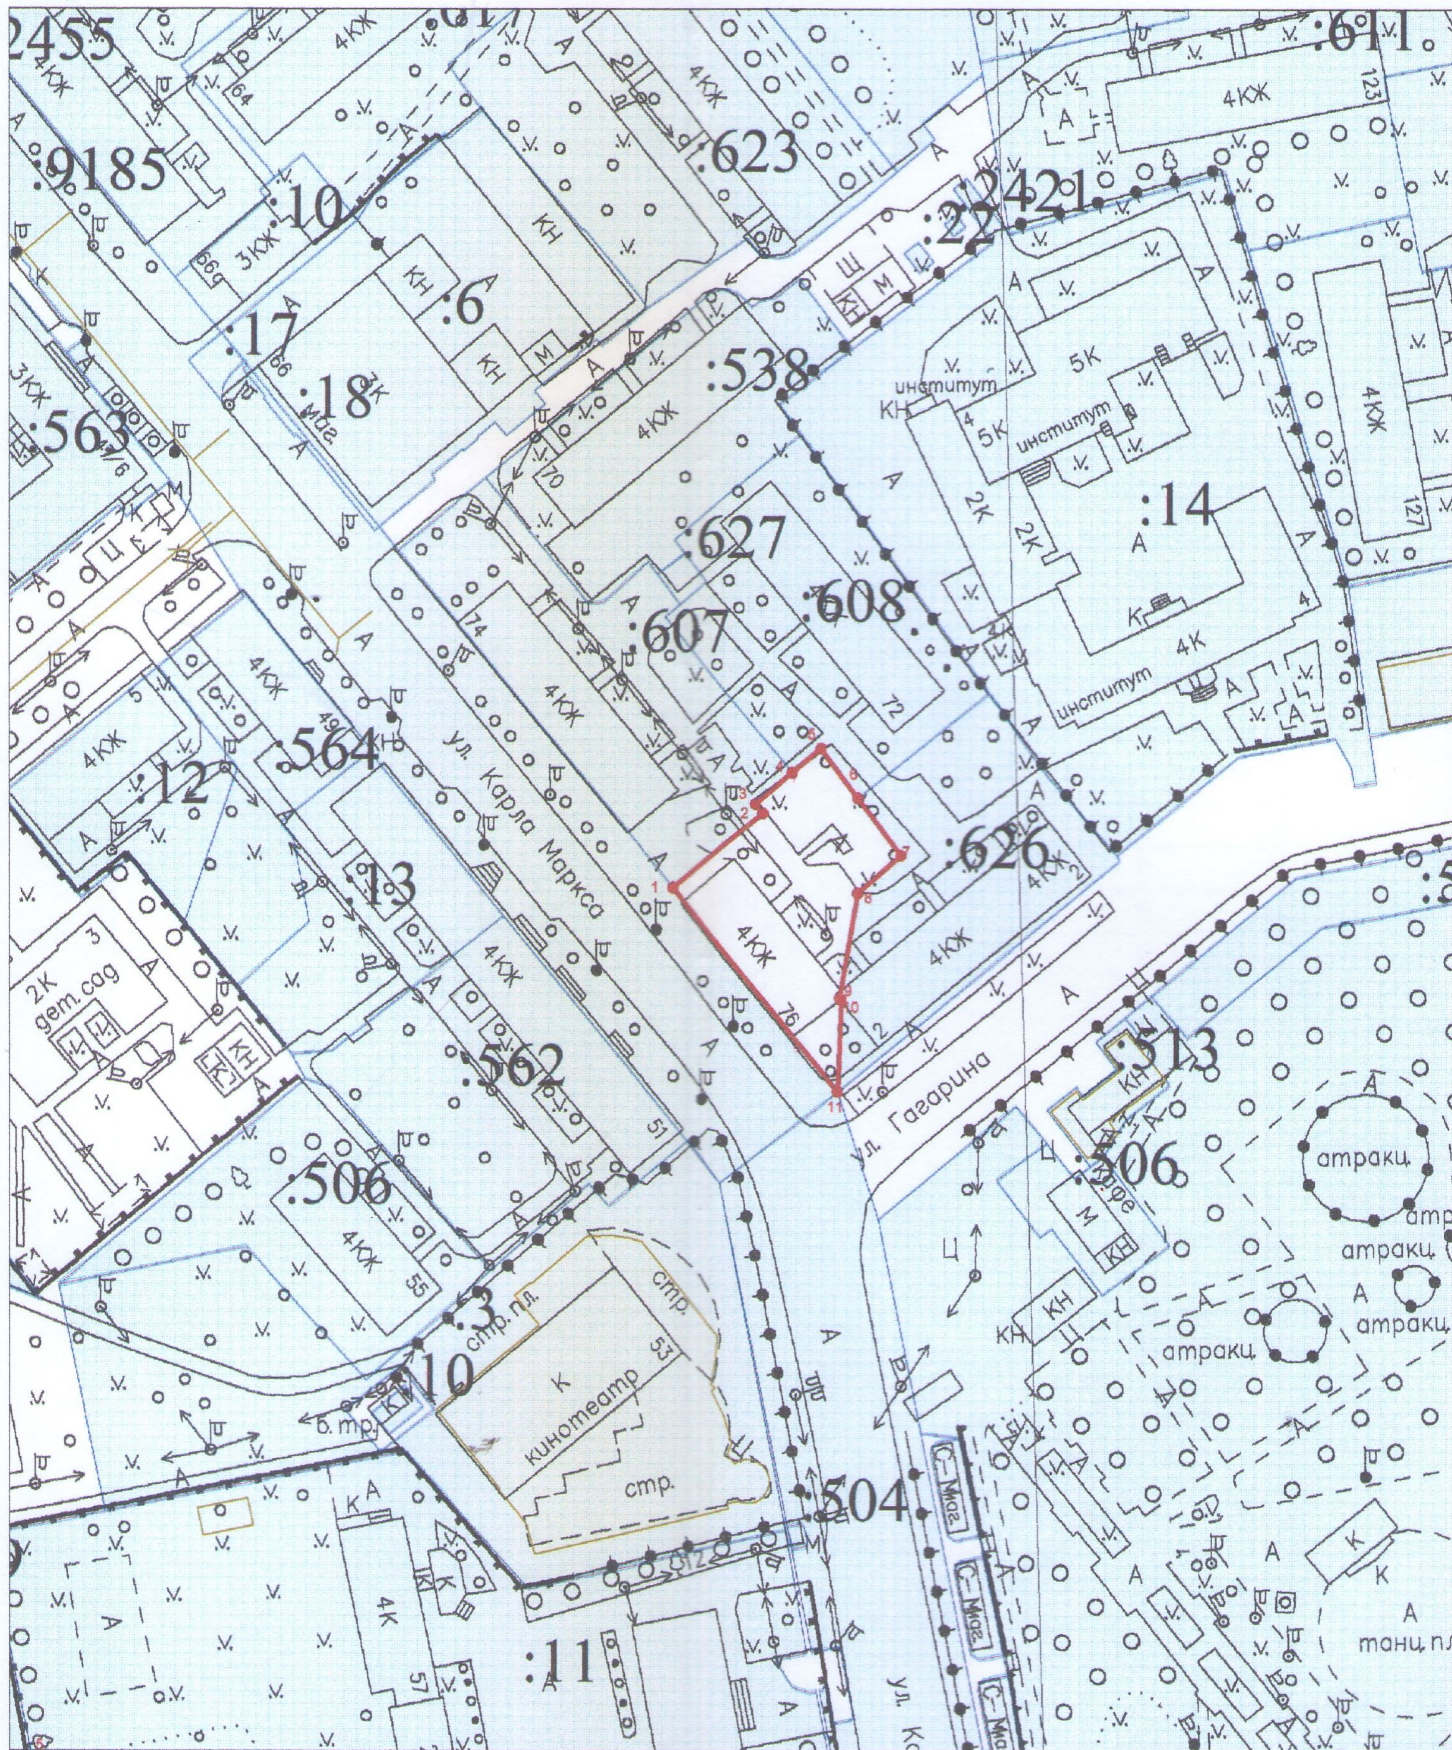

Масштаб 1:1500