


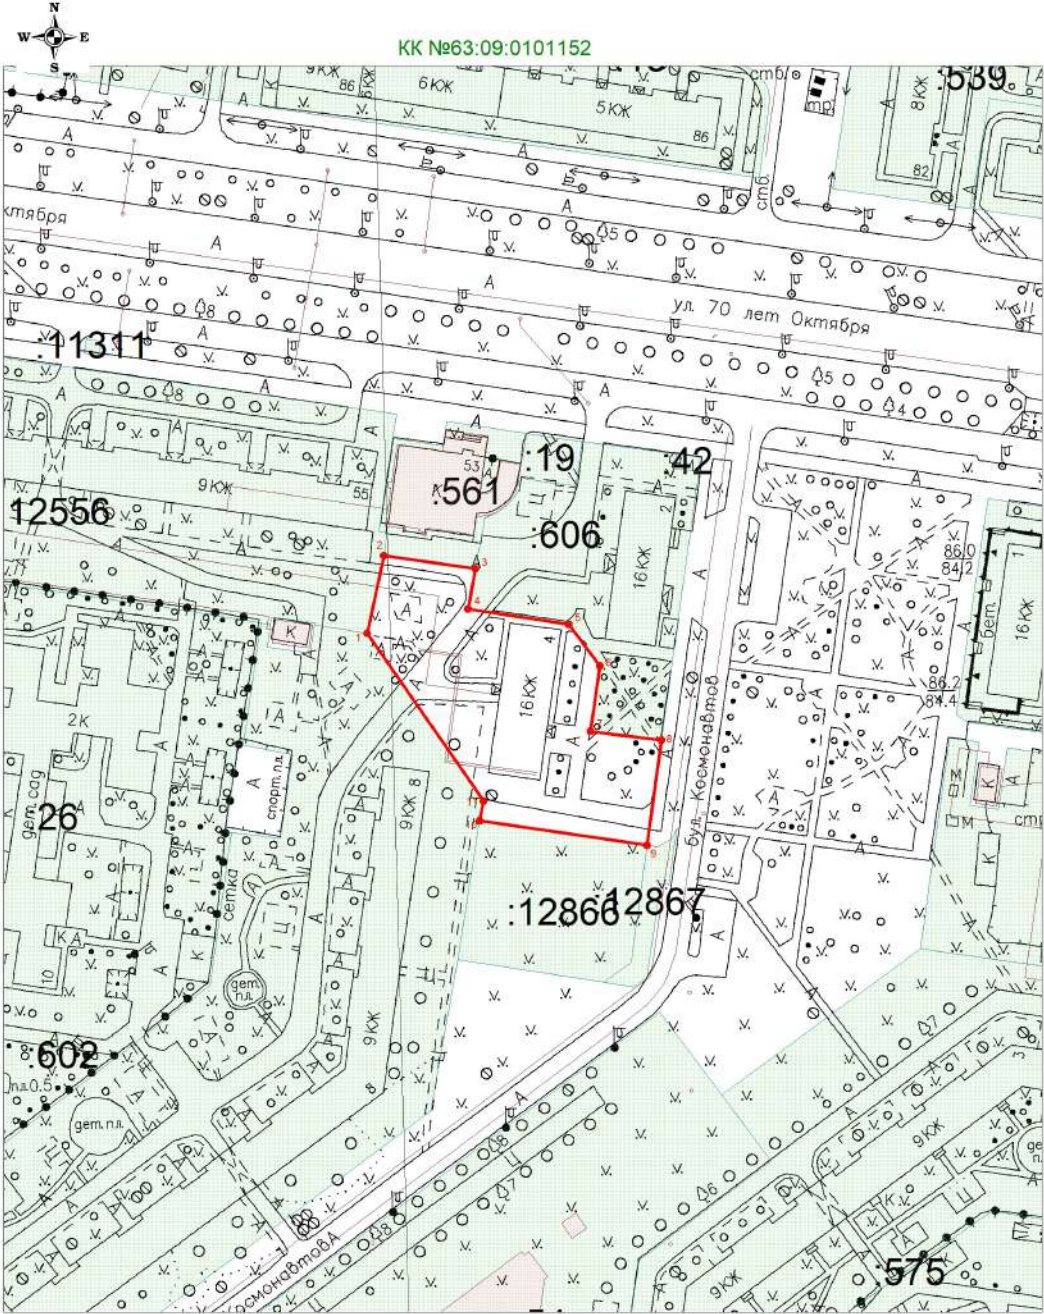

Масштаб 1:1500

(наименование документа об утверждении, включая
наименования органов государственной власти или
органов местного самоуправления, принявших
решение об утверждении схемы или подписавших
соглашение о перераспределении земельных
участков)
от _____ N _____

СХЕМА РАСПОЛОЖЕНИЯ ЗЕМЕЛЬНОГО УЧАСТКА ИЛИ ЗЕМЕЛЬНЫХ УЧАСТКОВ
НА КАДАСТРОВОМ ПЛАНЕ ТЕРРИТОРИИ

Условный номер земельного участка: -		
Площадь земельного участка 3646 кв.м.		
Обозначение характерных точек границ	Координаты, м	
	X	Y
1	2	3
1	425650,64	1319368,48
2	425672,47	1319373,16
3	425668,82	1319398,83
4	425657,48	1319396,73
5	425653,16	1319425,04
6	425641,56	1319433,75
7	425623,15	1319431,08
8	425620,74	1319451,05
9	425591,18	1319447,00
10	425598,01	1319400,02
11	425603,60	1319401,09
1	425650,64	1319368,48

Система координат: МСК-63

Условные обозначения

- граница образуемого земельного участка
- Проектная площадь земельного участка 3646 кв.м.
- учтенные земельные участки
- :977 - кадастровые номера учтенных земельных участков
- .1 - обозначение характерных точек границы образуемого земельного участка