

Утверждена

(наименование документа об утверждении, включая

наименования органов государственной власти или

органов местного самоуправления, принявших

решение об утверждении схемы или подписавших
соглашение о перераспределении земельных
участков)

от _____ N _____

СХЕМА РАСПОЛОЖЕНИЯ ЗЕМЕЛЬНОГО УЧАСТКА ИЛИ ЗЕМЕЛЬНЫХ УЧАСТКОВ НА КАДАСТРОВOM ПЛАНЕ ТЕРРИТОРИИ

Условный номер земельного участка: -


Площадь земельного участка 2997 кв.м.

Обозначение характерных точек границ	Координаты, м	
	X	Y
1	2	3
1	419144,71	1330008,19
2	419145,24	1330038,97
3	419145,43	1330047,66
4	419145,14	1330061,19
5	419144,71	1330095,93
6	419131,80	1330096,06
7	419131,82	1330094,79
8	419125,03	1330094,65
9	419125,05	1330092,65
10	419124,34	1330092,64
11	419121,34	1330092,58
12	419121,93	1330062,60
13	419103,54	1330062,38
14	419104,91	1330007,39
15	419123,02	1330007,75
1	419144,71	1330008,19

Система координат: МСК-63

Условные обозначения

- граница образуемого земельного участка
- Проектная площадь земельного участка 2997 кв.м.
- учтенные земельные участки
- :977 - кадастровые номера учтенных земельных участков
- .1 - обозначение характерных точек границы образуемого земельного участка

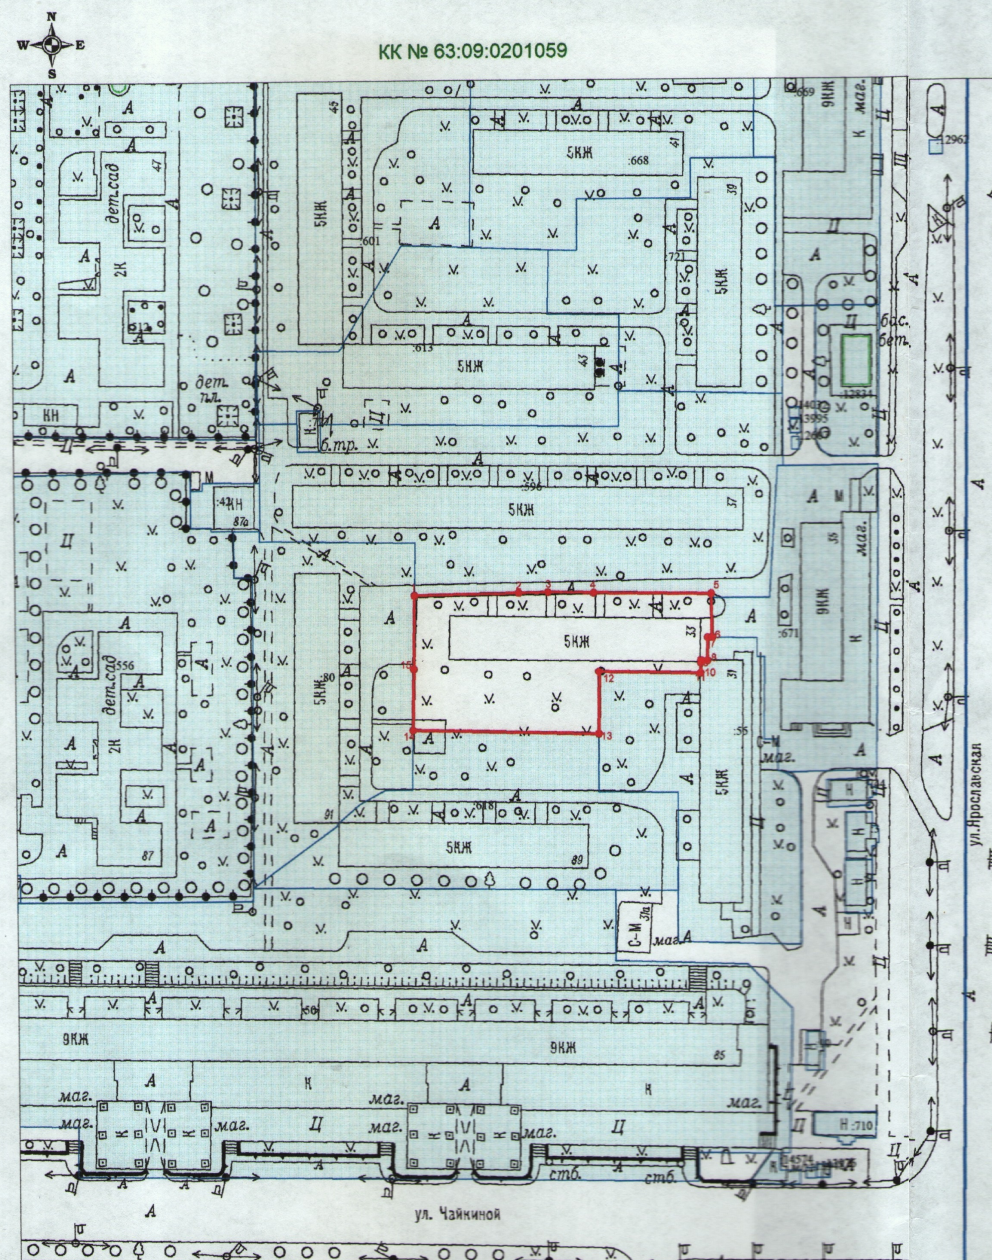

Масштаб 1:1500