


КК №63:09:0301164

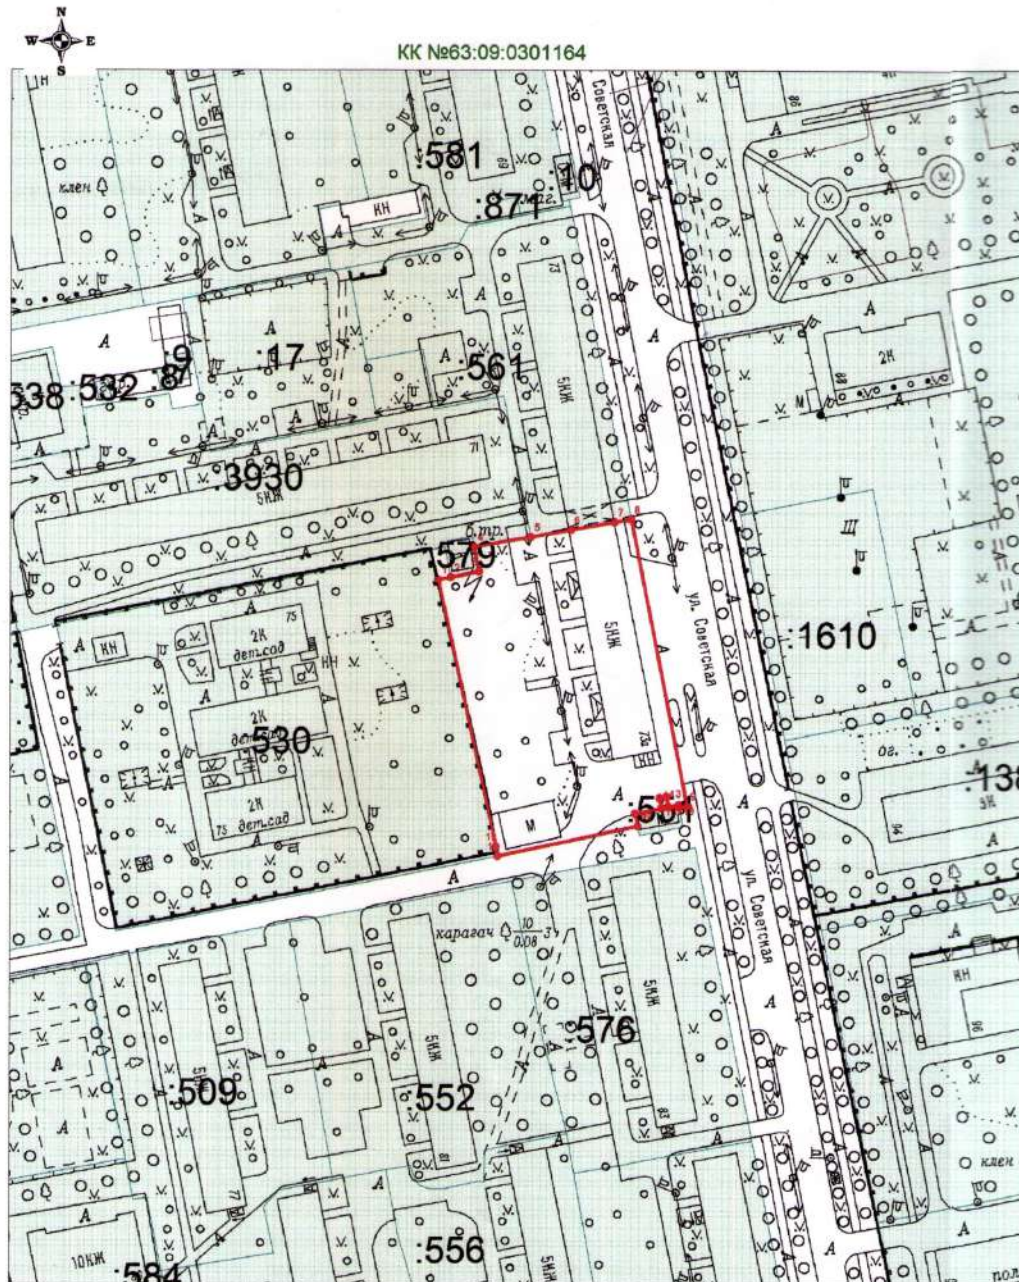

Масштаб 1:1000

(наименование документа об утверждении, включая
наименования органов государственной власти или
органов местного самоуправления, принявших
решение об утверждении схемы или подписавших
соглашение о перераспределении земельных
участков)
от _____ N _____

**СХЕМА РАСПОЛОЖЕНИЯ ЗЕМЕЛЬНОГО УЧАСТКА ИЛИ ЗЕМЕЛЬНЫХ УЧАСТКОВ
НА КАДАСТРОВом ПЛАНЕ ТЕРРИТОРИИ**

Условный номер земельного участка: -
Площадь земельного участка 4859 кв.м.

Обозначение характерных точек границ	Координаты, м	
	X	Y
1	2	3
1	421280,04	1324933,58
2	421280,72	1324937,09
3	421282,34	1324945,26
4	421289,46	1324943,83
5	421292,37	1324960,17
6	421294,44	1324971,65
7	421296,72	1324984,24
8	421297,49	1324988,98
9	421214,98	1325005,19
10	421214,56	1325002,97
11	421215,27	1325002,83
12	421214,69	1324999,85
13	421217,64	1324999,27
14	421217,26	1324997,31
15	421214,32	1324997,88
16	421212,85	1324990,31
17	421209,17	1324991,03
18	421200,46	1324950,78
19	421203,22	1324950,30
1	421280,04	1324933,58

Система координат: МСК-63

Условные обозначения

- - граница образуемого земельного участка
- проектная площадь земельного участка 4859 кв.м.
- учтенные земельные участки
- :977 - кадастровые номера учтенных земельных участков
- 1 - обозначение характерных точек границы образуемого земельного участка

		Российская Федерация, Самарская область, городской округ Тольятти, город Тольятти, ул. Советская, 73А		
		Директор	Подпись	Дата
Разработал	Павлова 09.05	СХЕМА РАСПОЛОЖЕНИЯ ЗЕМЕЛЬНОГО УЧАСТКА НА КАДАСТРОВом ПЛАНЕ ТЕРРИТОРИИ		Масштаб 1:1000 Лист 1 Листов 1 МБУ "АиГ" Свид. СРО от 01.03.2012 № 0021.01-2009-6323052141-И-008