


Схема расположения границ публичного сервитута

Таблица координат границ публичного сервитута
Площадь - S = 11 471 кв.м

№	X	Y	Длина
1	424889,50	1327169,48	
2	424869,33	1327163,63	21,00
3	424889,11	1327095,34	71,09
4	424902,80	1327056,05	41,61
5	424848,92	1327037,28	57,06
6	424798,20	1327019,63	53,70
7	424746,42	1327003,31	54,29
8	424707,89	1326991,68	40,25
9	424664,98	1326978,50	44,89
10	424647,28	1326973,23	18,46
11	424647,76	1326968,16	5,10
12	424603,67	1326972,66	44,32
13	424588,05	1326957,53	21,74
14	424569,95	1326940,37	24,94
15	424557,23	1326928,64	17,30
16	424524,74	1326898,33	44,44
17	424523,84	1326901,07	2,89
18	424515,87	1326897,96	8,56
19	424516,72	1326895,25	2,84
20	424511,10	1326893,49	5,89
21	424513,80	1326885,23	8,69
22	424516,98	1326886,54	3,44
23	424527,71	1326837,28	50,41
24	424531,35	1326820,61	17,07
25	424532,20	1326820,89	0,89
26	424533,46	1326817,11	3,98
27	424533,73	1326817,20	0,28
28	424534,79	1326814,03	3,34
29	424532,92	1326813,44	1,96
30	424533,22	1326812,05	1,43
31	424532,55	1326811,98	0,68
32	424532,85	1326807,51	4,49
33	424528,00	1326806,40	4,98
34	424518,48	1326804,60	9,69
35	424495,94	1326796,77	23,86
36	424483,17	1326792,94	13,33
37	424474,84	1326791,17	8,52
38	424451,55	1326783,04	24,67
39	424441,81	1326782,56	9,75
40	424440,98	1326784,08	1,73
41	424438,99	1326783,36	2,12
42	424440,70	1326780,51	3,33
43	424451,93	1326781,06	11,25
44	424475,32	1326789,22	24,77
45	424483,67	1326791,00	8,54
46	424496,54	1326794,86	13,44
47	424519,00	1326802,66	23,78
48	424528,39	1326804,44	9,56
49	424533,30	1326805,55	5,04
50	424534,98	1326801,17	4,69
51	424546,62	1326802,30	11,69
52	424538,45	1326839,62	38,21
53	424528,24	1326886,54	48,02
54	424564,72	1326920,58	49,89
55	424577,46	1326932,34	17,34
56	424595,66	1326949,59	25,08
57	424607,64	1326961,20	16,68
58	424648,81	1326956,99	41,38
59	424649,29	1326951,92	5,10
60	424671,06	1326958,40	22,72
61	424714,01	1326971,59	44,93
62	424752,61	1326983,25	40,33
63	424804,81	1326999,69	54,72
64	424855,83	1327017,44	54,02
65	424929,39	1327043,07	77,89
66	424909,13	1327101,69	62,02
1	424889,50	1327169,48	70,57

Система координат: МСК 63

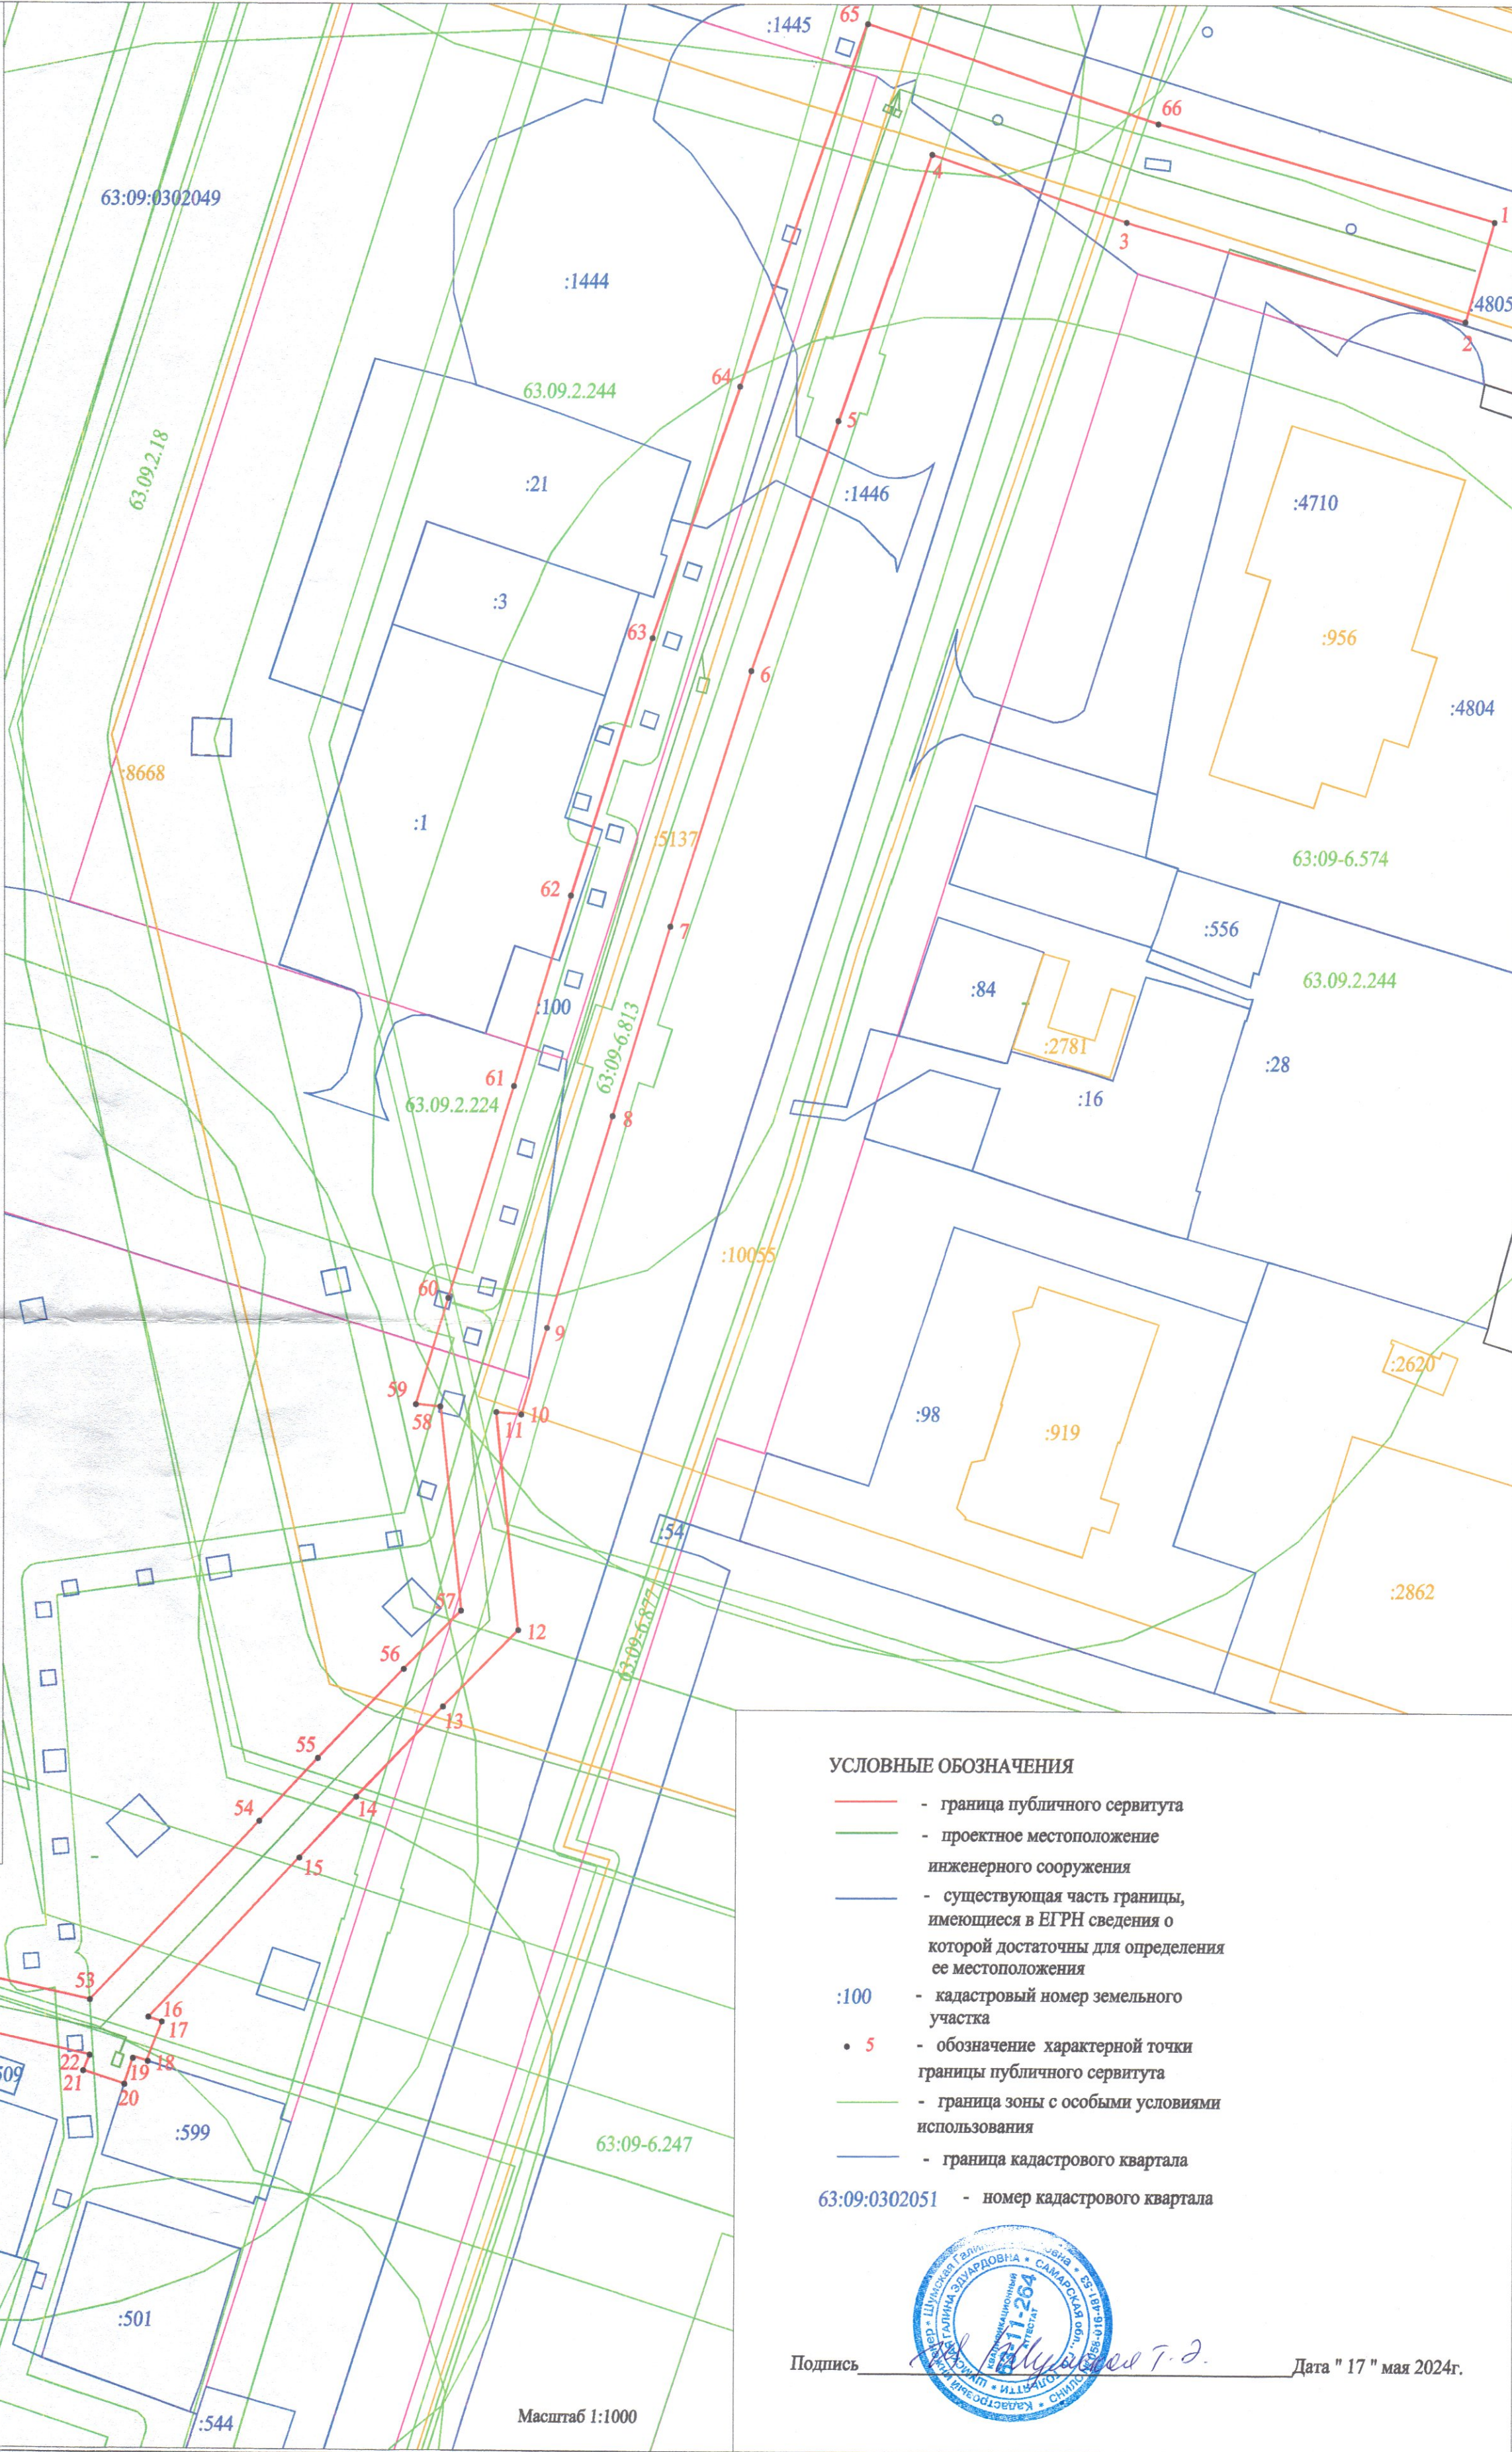

УСЛОВНЫЕ ОБОЗНАЧЕНИЯ

- граница публичного сервитута
- проектное местоположение инженерного сооружения
- существующая часть границы, имеющиеся в ЕГРН сведения о которой достаточны для определения ее местоположения
- :100 - кадастровый номер земельного участка
- 5 - обозначение характерной точки границы публичного сервитута
- граница зоны с особыми условиями использования
- граница кадастрового квартала
- 63:09:0302051 - номер кадастрового квартала



Подпись

Дата " 17 " мая 2024г.

Масштаб 1:1000