

СХЕМА РАСПОЛОЖЕНИЯ ГРАНИЦ ПУБЛИЧНОГО СЕРВИТУТА

Площадь части земельного участка с кадастровым номером 63:09:0101168:5302 в границах публичного сервитута 282 кв.м.

№	X	Y
1	422567,51	1317950,75
2	422562,97	1317984,25
3	422562,80	1317985,65
19	422554,82	1317984,52
20	422555,03	1317983,21
21	422559,60	1317949,60
1	422567,51	1317950,75

Площадь части земельного участка с кадастровым номером 63:09:0101168:552 в границах публичного сервитута 429 кв.м.

№	X	Y
5	422563,68	1317996,07
6	422562,85	1318001,57
7	422561,41	1318015,06
8	422558,23	1318014,63
9	422555,99	1318031,69
10	422559,57	1318032,30
11	422558,73	1318040,17
12	422547,05	1318038,33
13	422551,14	1318007,29
14	422555,56	1318007,92
15	422555,98	1318004,92
22	422559,34	1318005,40
23	422560,81	1317995,16
18	422553,27	1317994,08
19	422554,82	1317984,52
3	422562,80	1317985,65
4	422561,55	1317995,71
5	422563,68	1317996,07


Площадь земель государственной собственности на которые не разграничена в границах публичного сервитута 66 кв.м.

№	X	Y
18	422553,27	1317994,08
23	422560,81	1317995,16
22	422559,34	1318005,40
15	422555,98	1318004,92
16	422556,40	1318001,66
17	422552,14	1318001,07
18	422553,27	1317994,08

Система координат: МСК-63

Площадь публичного сервитута: 777 кв.м

№	X	Y
1	422567,51	1317950,75
2	422562,97	1317984,25
3	422562,80	1317985,65
4	422561,55	1317995,71
5	422563,68	1317996,07
6	422562,85	1318001,57
7	422561,41	1318015,06
8	422558,23	1318014,63
9	422555,99	1318031,69
10	422559,57	1318032,30
11	422558,73	1318040,17
12	422547,05	1318038,33
13	422551,14	1318007,29
14	422555,56	1318007,92
15	422555,98	1318004,92
16	422556,40	1318001,66
17	422552,14	1318001,07
18	422553,27	1317994,08
19	422554,82	1317984,52
20	422555,03	1317983,21
21	422559,60	1317949,60
1	422567,51	1317950,75

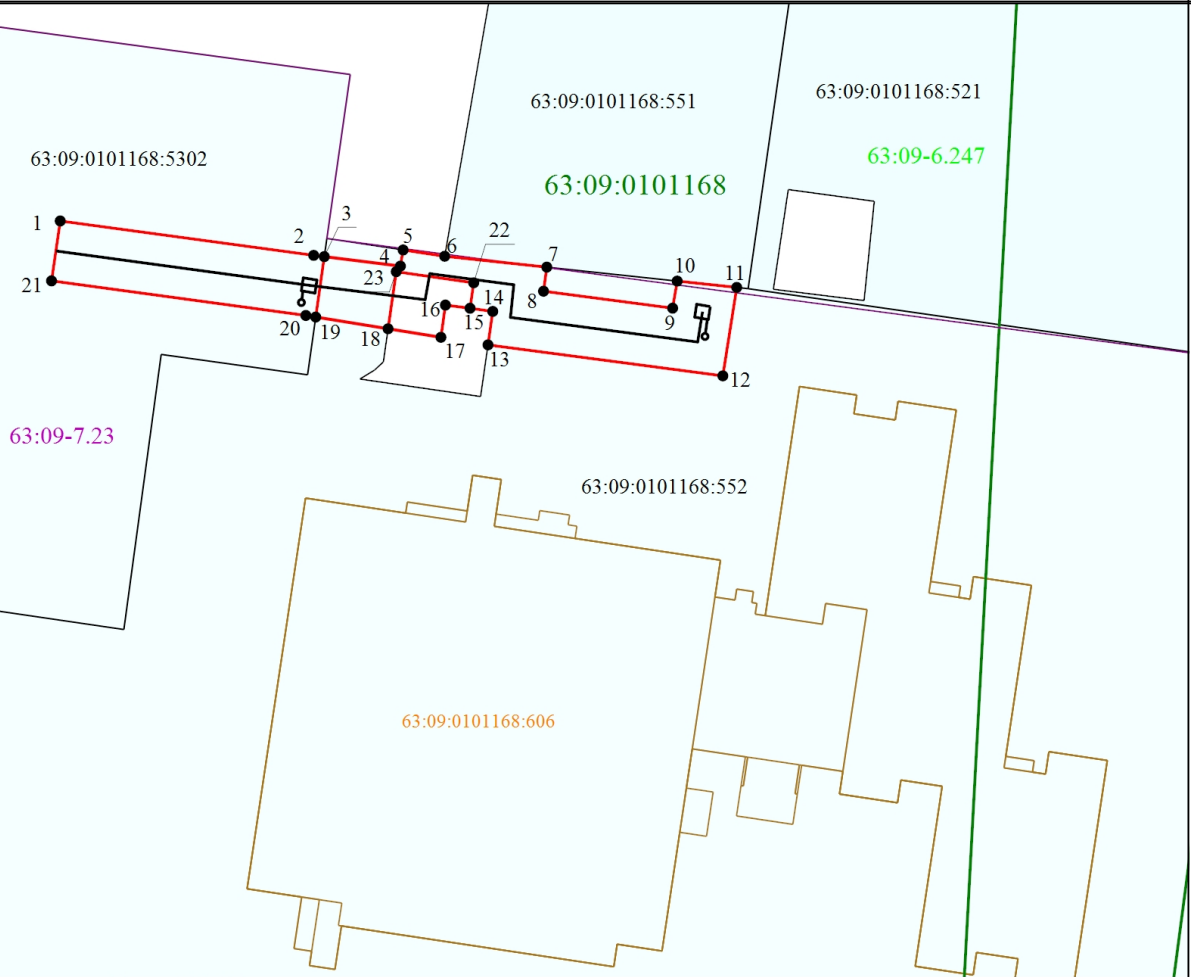

Масштаб 1:1000

Условные обозначения

- Граница учтенного земельного участка
- Проектный контур линейного сооружения

63:09:0101168:521 - Кадастровый номер земельного участка

63:09-6.247 - Реестровый номер зоны с особыми условиями использования территории

1 - Характерная точка границ, сведения о которой позволяют однозначно определить ее положение на местности

- Проектная граница публичного сервитута
- Граница контура учтенного сооружения
- 63:09:0101168 - Номер кадастрового квартала
- 63:09-7.23 - Реестровый номер территориальной зоны