



Проектное бюро ИП Галаева А.А.  
г.Тольятти, ул.Победы,49 тел.70-45-54

Свидетельство СРО П-085-15122009

*Заказчик:* Белунин Игорь Викторович

*Адрес:* Российская Федерация, Самарская область, г.Тольятти Центральный р-он,  
п.Портовый, КН 63:09:0000000:8794

*Наименование:* Пункт проката спортивного инвентаря

## РАБОЧАЯ ДОКУМЕНТАЦИЯ

Эскизный проект

74-09.20-ЭП

Инва.№ подп.	Под. и дата	Взам. инв. №

2021 год.



Проектное бюро ИП Галаева А.А.  
г.Тольятти, ул.Победы,49 тел.70-45-54

Свидетельство СРО П-085-15122009

*Заказчик:* Белунин Игорь Викторович

*Адрес:* Российская Федерация, Самарская область, г.Тольятти Центральный р-он,  
п.Портовый, КН 63:09:0000000:8794

*Наименование:* Пункт проката спортивного инвентаря

## РАБОЧАЯ ДОКУМЕНТАЦИЯ

Эскизный проект

74-09.20-ЭП

Главный инженер проекта:



Изм.	№ док.	Подп.	Дата

2021 год.

Изн. № подл.	Под. и дата	Взам. инв. №
--------------	-------------	--------------

## ВЫПИСКА ИЗ РЕЕСТРА ЧЛЕНОВ САМОРЕГУЛИРУЕМОЙ ОРГАНИЗАЦИИ

31.05.2021      № 1565  
(дата)                      (номер)

### Саморегулируемая организация «Приволжская региональная ассоциация архитекторов и проектировщиков» (СРО «ПРААП»)

Саморегулируемая организация, основанная на членстве лиц,  
осуществляющих подготовку проектной документации

443010, г.Самара, ул.Фрунзе, д.130      [www.proap-sro.ru](http://www.proap-sro.ru)

Регистрационный номер записи  
в гос. Реестре СРО-П-085-15122009 от 15.12.2009

выдана Индивидуальному предпринимателю Галаева Алена Анатольевна

Наименование	Сведения
1. Сведения о члене саморегулируемой организации:	
1.1. Полное и (в случае, если имеется) сокращенное наименование юридического лица или фамилия, имя, (в случае, если имеется) отчество индивидуального предпринимателя	<b>Индивидуальный предприниматель Галаева Алена Анатольевна (ИП Галаева А.А.)</b>
1.2. Идентификационный номер налогоплательщика (ИНН)	632308231306
1.3. Основной государственный регистрационный номер (ОГРН) или основной государственный регистрационный номер индивидуального предпринимателя (ОГРНИП)	317631300097119
1.4. Адрес места нахождения юридического лица	-
1.5. Место фактического осуществления деятельности (только для индивидуального предпринимателя)	445054, Самарская область, г. Тольятти, ул. Мира, д. 111, кв. 92

Наименование	Сведения	
2. Сведения о членстве индивидуального предпринимателя или юридического лица в саморегулируемой организации:		
2.1. Регистрационный номер члена в реестре членов саморегулируемой организации	рег. № 155	
2.2. Дата регистрации юридического лица или индивидуального предпринимателя в реестре членов саморегулируемой организации (число, месяц, год)	24.07.2017	
2.3. Дата (число, месяц, год) и номер решения о приеме в члены саморегулируемой организации	24.07.2017, Протокол № 188 Заседания Коллегии СРО "ПРААП"	
2.4. Дата вступления в силу решения о приеме в члены саморегулируемой организации (число, месяц, год)	24.07.2017	
2.5. Дата прекращения членства в саморегулируемой организации (число, месяц, год)	-	
2.6. Основания прекращения членства в саморегулируемой организации	-	
3. Сведения о наличии у члена саморегулируемой организации права выполнения работ:		
3.1. <u>Дата, с которой член саморегулируемой организации имеет право</u> выполнять инженерные изыскания, <u>осуществлять подготовку проектной документации</u> , строительство, реконструкцию, капитальный ремонт, снос <u>объектов капитального строительства по договору подряда на</u> выполнение инженерных изысканий, <u>подготовку проектной документации</u> , по договору строительного подряда, по договору подряда на осуществление сноса (нужное выделить):		
в отношении объектов капитального строительства (кроме особо опасных, технически сложных и уникальных объектов, объектов использования атомной энергии)	в отношении особо опасных, технически сложных и уникальных объектов капитального строительства (кроме объектов использования атомной энергии)	в отношении объектов использования атомной энергии
24.07.2017	-	-
3.2 <u>Сведения об уровне ответственности члена саморегулируемой организации по обязательствам по договору подряда на</u> выполнение инженерных изысканий, <u>подготовку проектной документации</u> , по договору строительного подряда, по договору подряда на осуществление сноса, <u>и стоимости работ по одному договору, в соответствии с которым указанным членом внесен взнос в компенсационный фонд возмещения вреда</u> (нужное выделить):		
а) первый	V до 25 000 000 рублей	
б) второй	-	
в) третий	-	
г) четвертый	-	
д) пятый*	-	
е) простой*	-	
*заполняется только для членов саморегулируемых организаций, основанных на членстве лиц, осуществляющих строительство		

Наименование	Сведения	
<p><b>3.3. Сведения об уровне ответственности члена саморегулируемой организации по обязательствам по договору подряда на выполнение инженерных изысканий, подготовку проектной документации, по договору строительного подряда, по договору подряда на осуществление сноса, заключенным с использованием конкурентных способов заключения договоров, и предельному размеру обязательств по таким договорам, в соответствии с которым указанным членом внесен взнос в компенсационный фонд обеспечения договорных обязательств (нужное выделить):</b></p>		
а) первый	V	до 25 000 000 рублей
б) второй		-
в) третий		-
г) четвертый		-
д) пятый*		-
<p><i>*заполняется только для членов саморегулируемых организаций, основанных на членстве лиц, осуществляющих строительство</i></p>		
<p><b>4. Сведения о приостановлении права выполнять инженерные изыскания, осуществлять подготовку проектной документации, строительство, реконструкцию, капитальный ремонт, снос объектов капитального строительства:</b></p>		
<p><b>4.1. Дата, с которой приостановлено право выполнения работ (число, месяц, год)</b></p>	-	
<p><b>4.2. Срок, на который приостановлено право выполнения работ*</b>  <i>* указываются сведения только в отношении действующей меры дисциплинарного воздействия</i></p>	-	

Генеральный директор СРО «ПРААП» \_\_\_\_\_

В.И. Жуков



МП

# ВЕДОМОСТЬ ЧЕРТЕЖЕЙ


Лист	Наименование	Примечание
1	Ситуационный план	
2	Фасад в осях 1-9	
3	Фасад в осях 9-1	
4	План на 1-го этажа	
5	План на 2-го этажа	
6	Разрез 1-1	
7	Разрез 1-1	

## ВЕДОМОСТЬ ССЫЛОЧНЫХ И ПРИЛАГАЕМЫХ ДОКУМЕНТОВ

Обозначение	Наименование	Примеч.
<u>Ссылочные документы</u>		
СП 42.13330.2016 Градостроительство. Планировка и застройка городских и сельских поселений. Актуализированная редакция СНиП 2.07.01-89*	Градостроительство. Планировка и застройка городских и сельских поселений	
ГОСТ 6665-91	Камни бетонные и железобетонные бортовые	
ГОСТ 9128-2009	Смеси асфальтобетонные дорожные, аэродромные и асфальтобетон	

# Ситуационный план

Проектируемый объект

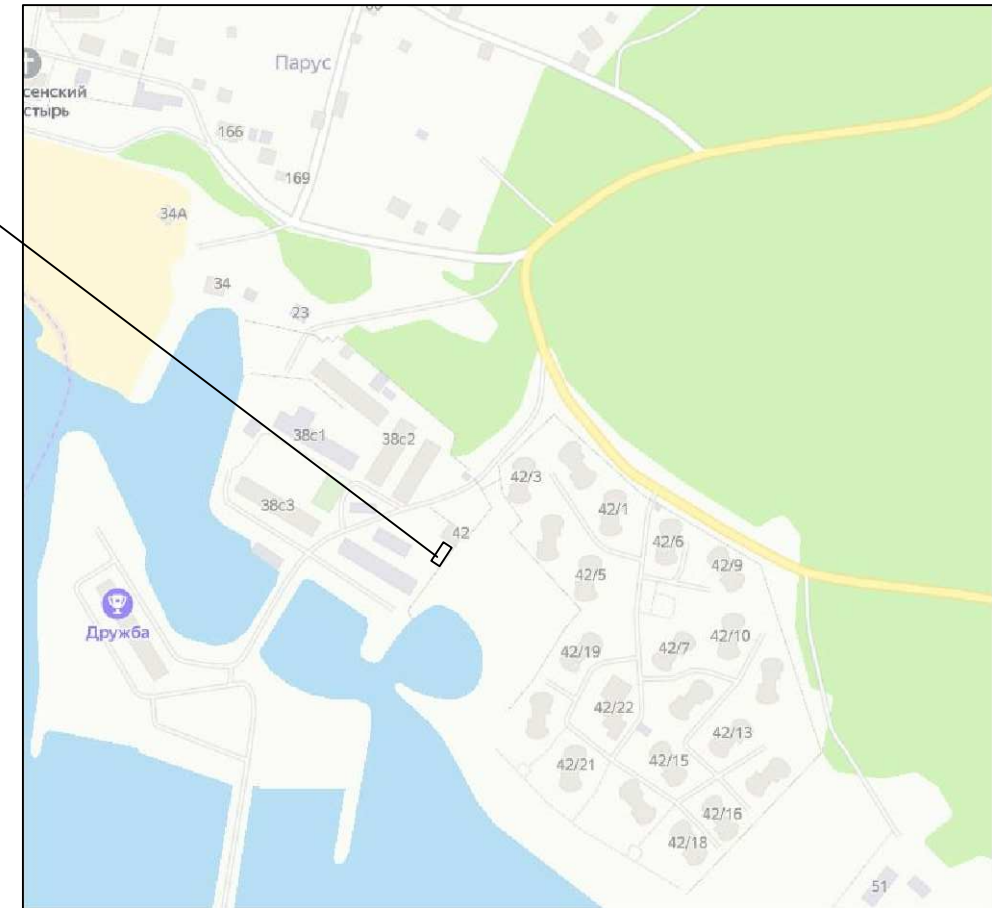

## ТЕХНИКО-ЭКОНОМИЧЕСКИ ПОКАЗАТЕЛИ


Площадь застройки - 466,0 м.кв  
 Площадь земельного участка - 925,0 м.кв  
 Процент застройки - 50,4 %  
 Площадь общая здания - 604,0 м.кв  
 Количество этажей - 2

Согласовано


Инд № подл  
Дата и подпись  
Взамен инд. №


74-09.20-ЭП					
Белунин Игорь Викторович г.Тольятти, Центральный р-он., п.Портовый, КН 63:09:0000000:8794					
Изм.	Кол.уч.	Лист	№ док.	Подп.	Дата
Исполнитель	Хабиров				
Н. контр.	Иванчева				
ГИП	Галаева				
				Пункт проката спортивного инвентаря	
				П	1
				Листов 7	
Ситуационный план				ИП Галаева А.А. СРО-П -085-15.12.2009 г.Тольятти, ул.Победы,49	

Фасад 1 - 9

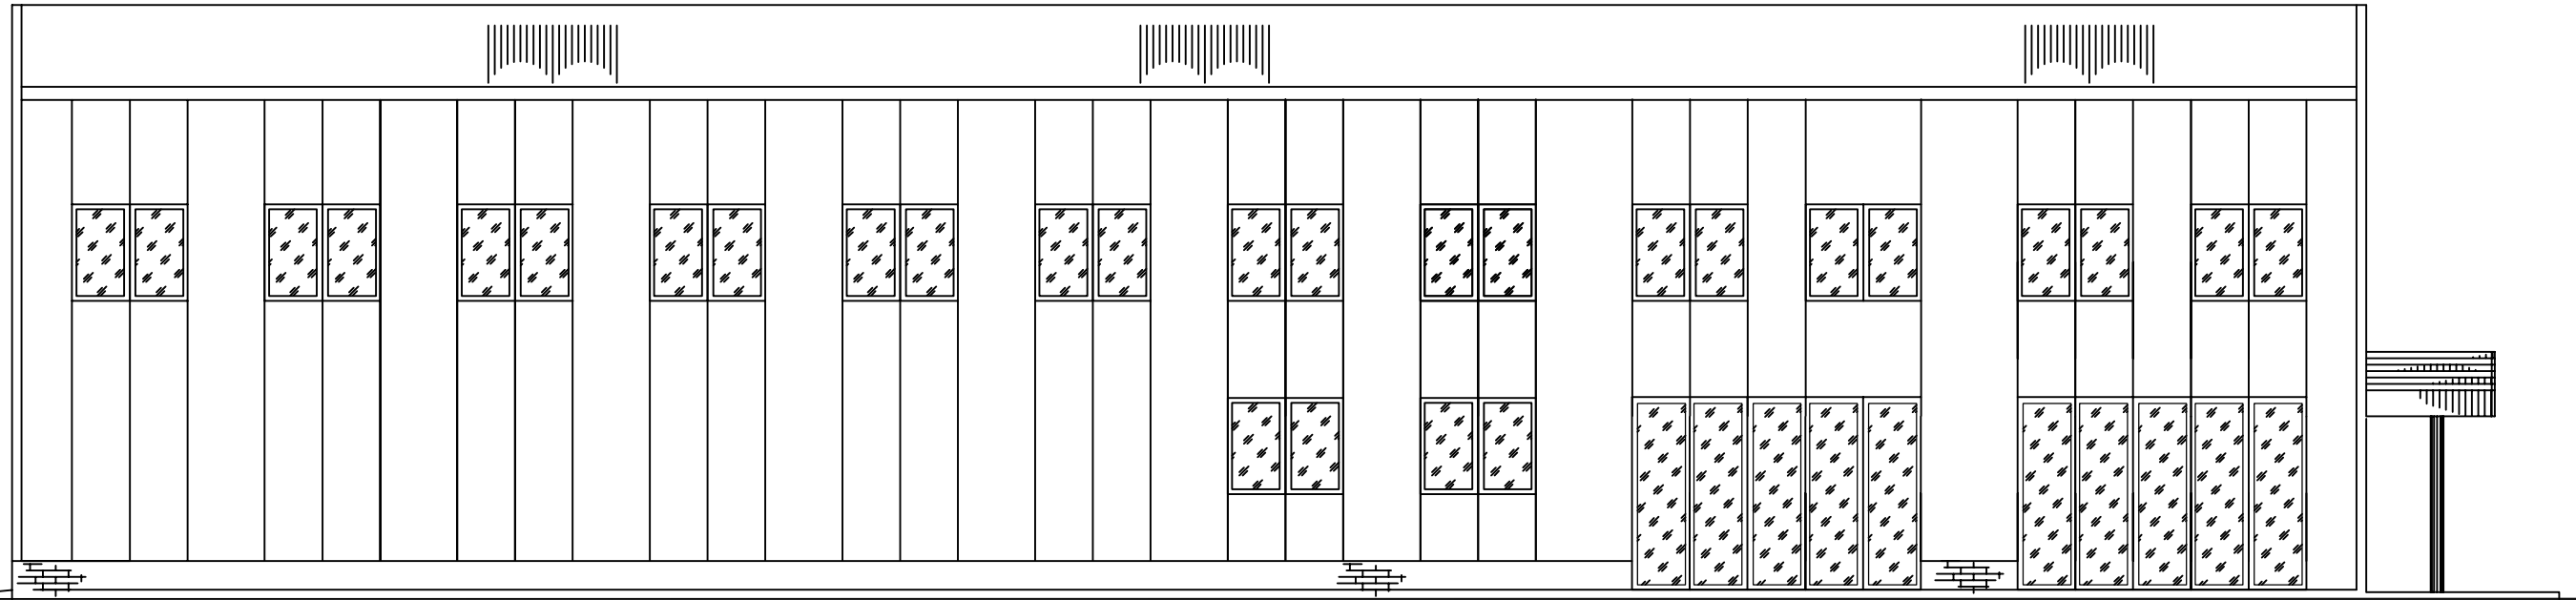


Согласовано			
Инв. № подл.	Подп. и дата	Взам. инв. №	

						74-09.20-ЭП			
						Белунин Игорь Викторович г.Тольятти, Центральный р-он,п.Портовый, КН 63:09:0000000:8794			
Изм.	Кол.уч.	Лист	№ док.	Подп.	Дата	Пункт проката спортивного инвентаря	Стадия	Лист	Листов
							П	2	
						Фасад 1-9	 ИП Галаева А.А. СРО-П -085-15.12.2009 г.Тольятти, ул.Победы,49		

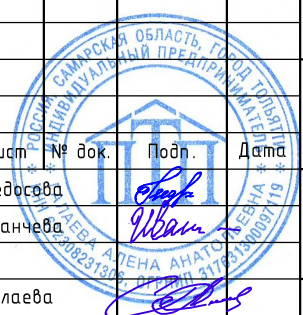

Фасад 9-1

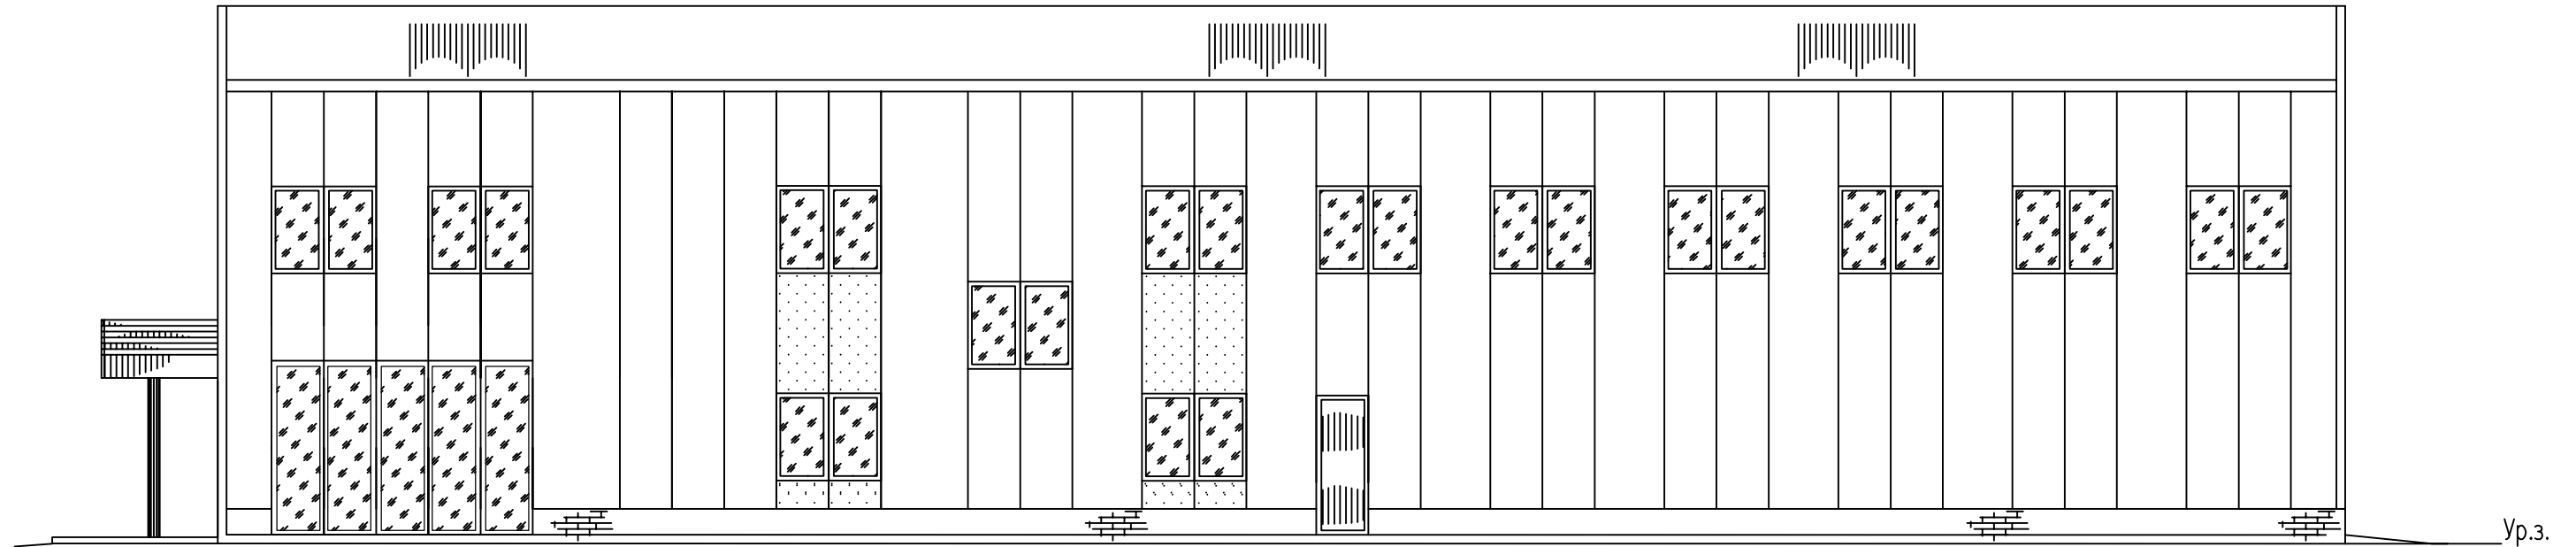


Ур.з.

Согласовано			
Инв. № подл.	Подп. и дата	Взам. инв. №	

						74-09.20-ЭП			
						Белунин Игорь Викторович г.Тольятти, Центральный р-он, л.Портовый, КН 63:09:0000000:8794			
Изм.	Кол.уч.	Лист	№ док.	Подп.	Дата	Пункт проката спортивного инвентаря	Стадия	Лист	Листов
							П	3	
Исполнитель	Федосова						ИП Галаева А.А. СРО-П -085-15.12.2009 г.Тольятти, ул.Победы,49		
Н. контр.	Иванчева							Фасад 9-1	
ГИП	Галаева								



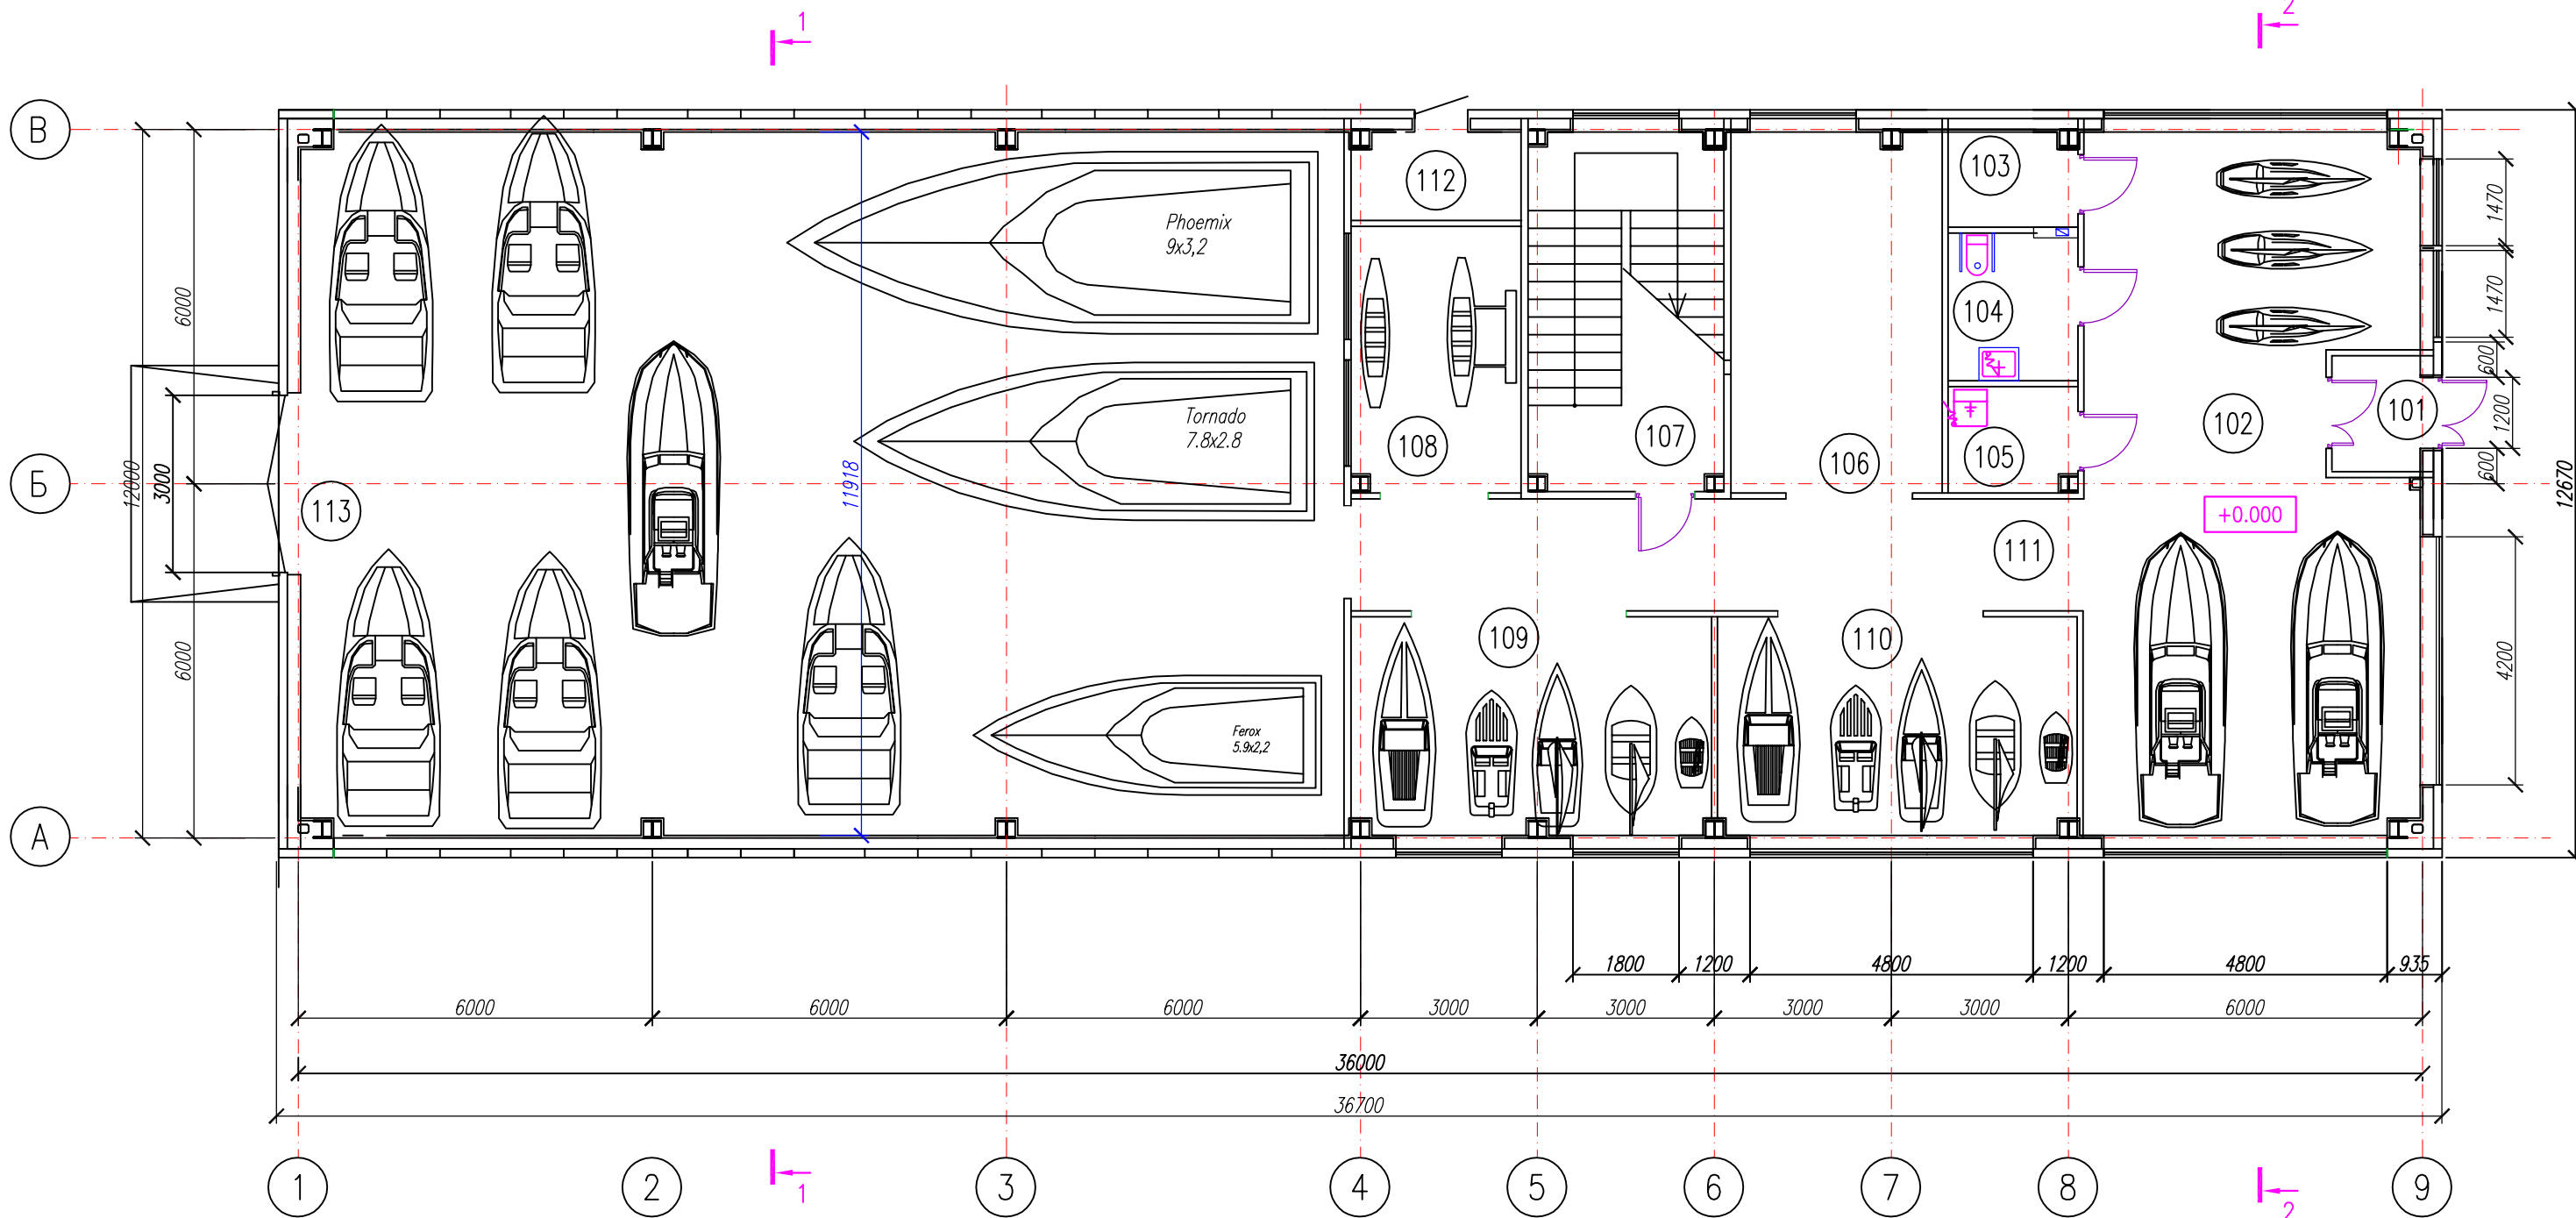

ЭКСПЛИКАЦИЯ ПОМЕЩЕНИЙ


Номер помещения	Наименование	Площадь м2
101	Тамбур	2,9
102	Холл	64,2
103	Тех.помещение	3,4
104	МОП	5,4
105	Универсальная кабина	3,9
106	Нежилое помещение	21,8
107	Лестничная клетка	19,8

ЭКСПЛИКАЦИЯ ПОМЕЩЕНИЙ

Номер помещения	Наименование	Площадь м2
108	Нежилое помещение	13,0
109	Нежилое помещение	22,4
110	Нежилое помещение	22,4
111	Коридор	23,6
112	Электрощитовая	4,2
113	Помещение хранения катеров	210,2
		417,2

<b>74-09.20-ЭП</b>					
Белунин Игорь Викторович г.Тольятти, Центральный р-он,п.Портовый, КН 63:09:0000000:8794					
Изм.	Кол.уч.	Лист	№ док.	Подп.	Дата
Исполнитель	Федосова				
Н. контр.	Иванчева				
ГИП	Галаева				
Пункт проката спортивного инвентаря				Стадия	Лист
План 1 этаж				П	4
ИП Галаева А.А. СРО-П -085-15.12.2009 г.Тольятти, ул.Победы,49					

Согласовано  
 Взам. инв. №  
 Подп. и дата  
 Инв. № подл.

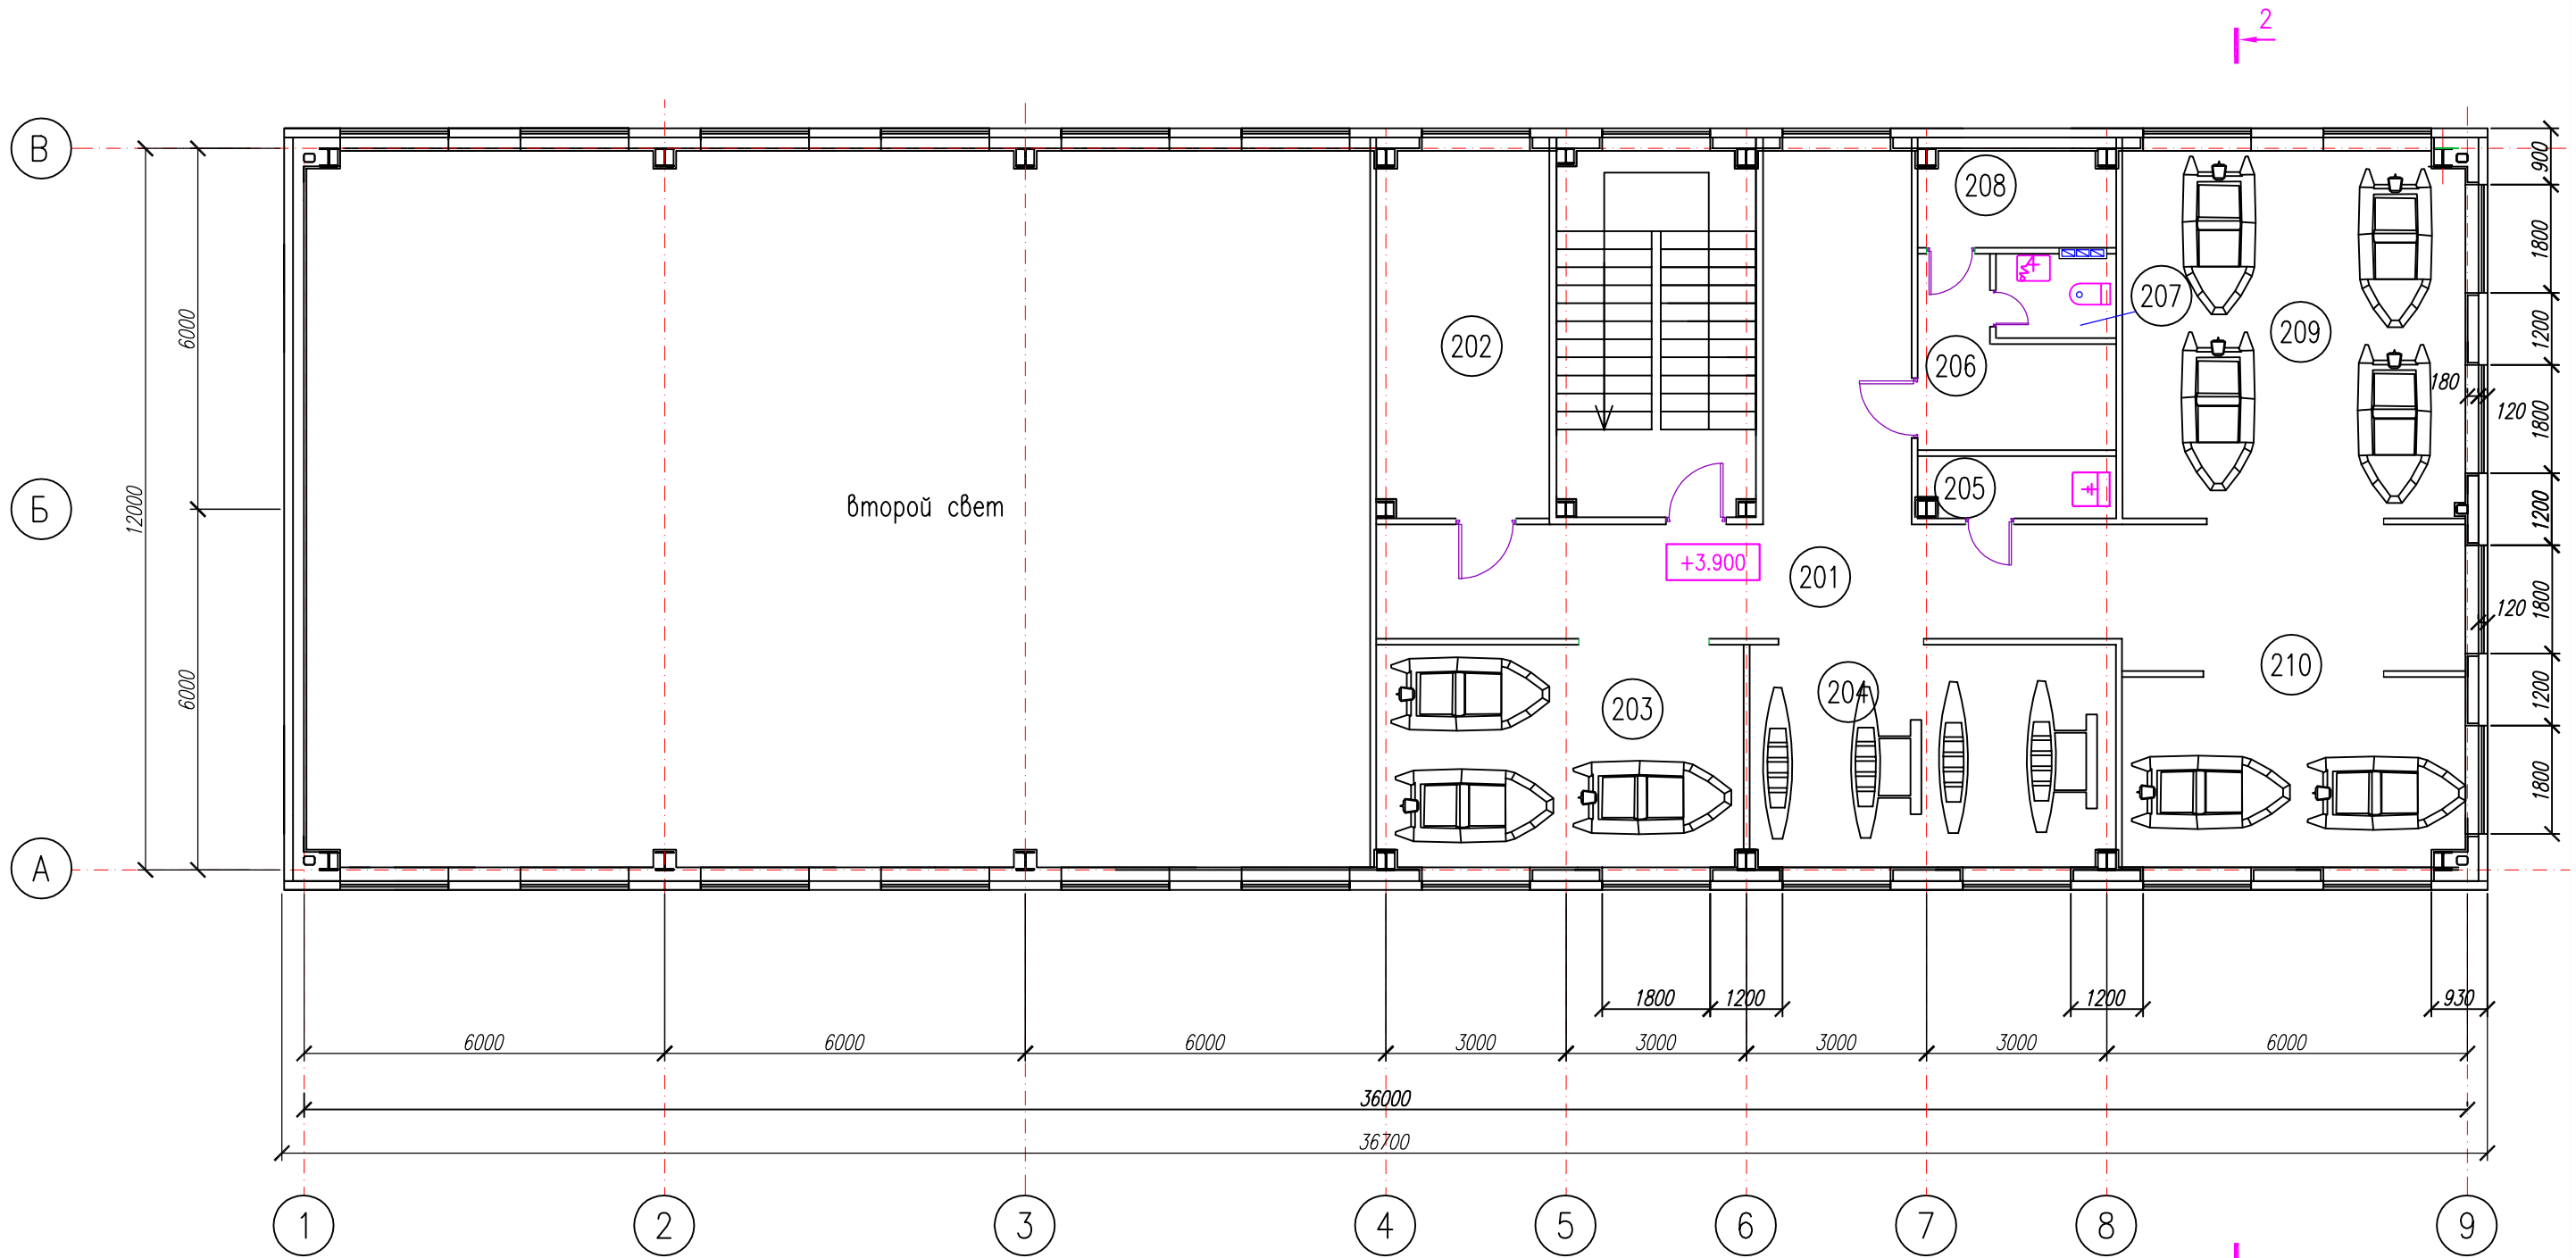

ЭКСПЛИКАЦИЯ ПОМЕЩЕНИЙ

Номер помеще-ния	Наименование	Площадь м2
201	Коридор	52,9
202	Нежилое помещение	17,4
203	Нежилое помещение	22,5
204	Нежилое помещение	22,5
205	МОП	3,5
206	Раздевалка	7,6
207	Сан.узел	2,7

ЭКСПЛИКАЦИЯ ПОМЕЩЕНИЙ


Номер помеще-ния	Наименование	Площадь м2
208	Душевая	5,1
209	Нежилое помещение	34,7
210	Нежилое помещение	17,9
		186,8

						74-09.20-ЭП			
						Белунин Игорь Викторович г.Тольятти, Центральный р-он,п.Портовый, КН 63:09:0000000:8794			
Изм.	Кол.уч.	Лист	№ Док.	Подп.	Дата	Пункт проката спортивного инвентаря	Стадия	Лист	Листов
							П	5	
Исполнитель	Федосова					План 2 этаж	ИП Галаева А.А. СРО-П -085-15.12.2009 г.Тольятти, ул.Победы,49		
Н. контр.	Иванчева								
ГИП	Галаева								

Согласовано  
 Взам. инв. №  
 Подп. и дата  
 Инв. № подл.

# Разрез 1-1

Панель трехслойная кровельная с минватой ПТКМК  
 Прогонь стальные из прокатного профиля  
 Межфермерное пространство  
 Подвесной потолок фирмы "ARMSTRONG"

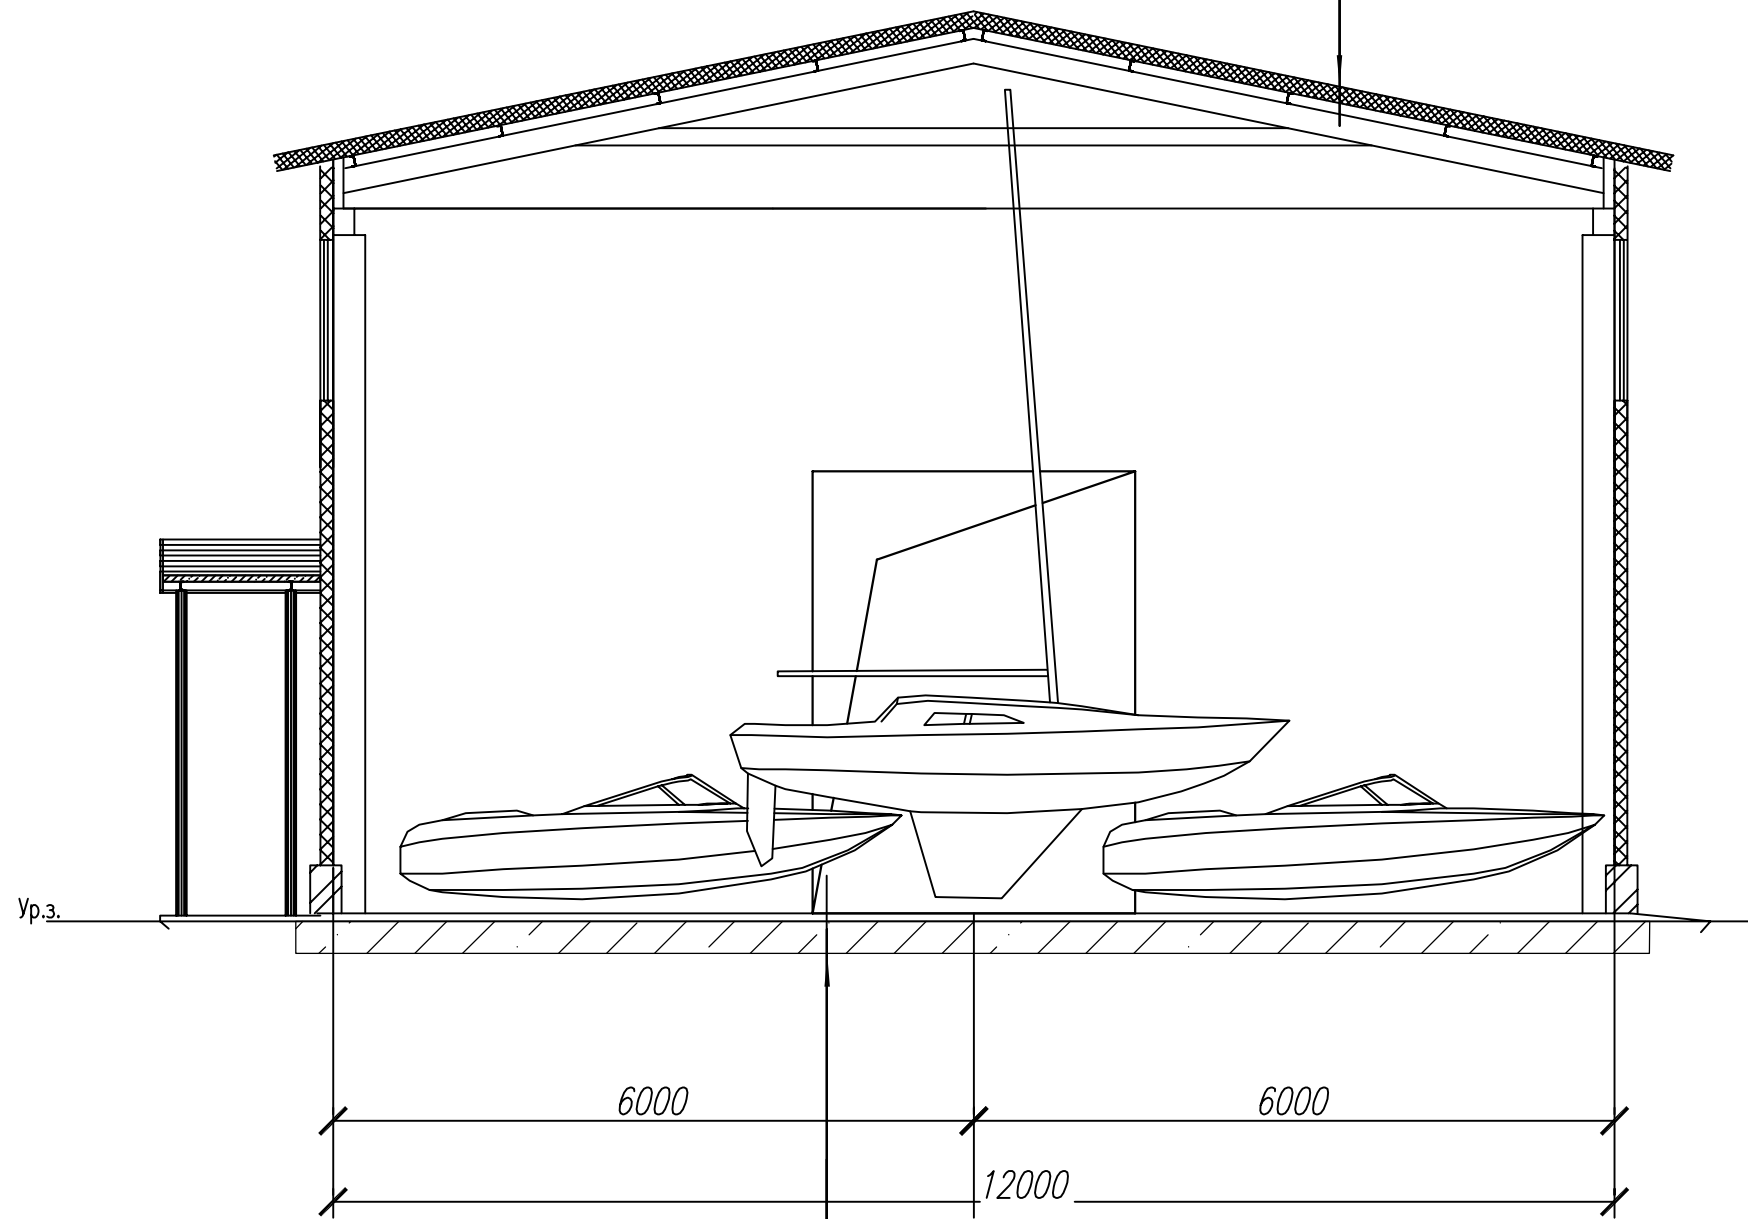

Полимерное покрытие  
 ж/б фундаментная плита  
 Гидроизоляция  
 Бетонная подготовка  
 Геотекстиль

Согласовано	
Взам. инв. №	
Подп. и дата	
Инв. № подл.	


Изм.	Кол. уч.	Лист	№ док.	Подп.	Дата
Исполнитель		Федосова		<i>Федосова</i>	
Н. контр.		Иванчева		<i>Иванчева</i>	
ГИП		Галаева		<i>Галаева</i>	



74-09.20-ЭП		
Белунин Игорь Викторович г.Тольятти, Центральный р-он, п.Портовый, КН 63:09:0000000:8794		
Пункт проката спортивного инвентаря	Стадия	Листов
	П	6
Разрез 1-1	ИП Галаева А.А. СРО-П -085-15.12.2009 г.Тольятти, ул.Победы,49	

# Разрез 2-2

Панель трехслойная кровельная с минватой ПТКМК  
 Прогоны стальные из прокатного профиля  
 Межфермерное пространство  
 Подвесной потолок фирмы "ARMSTRONG"

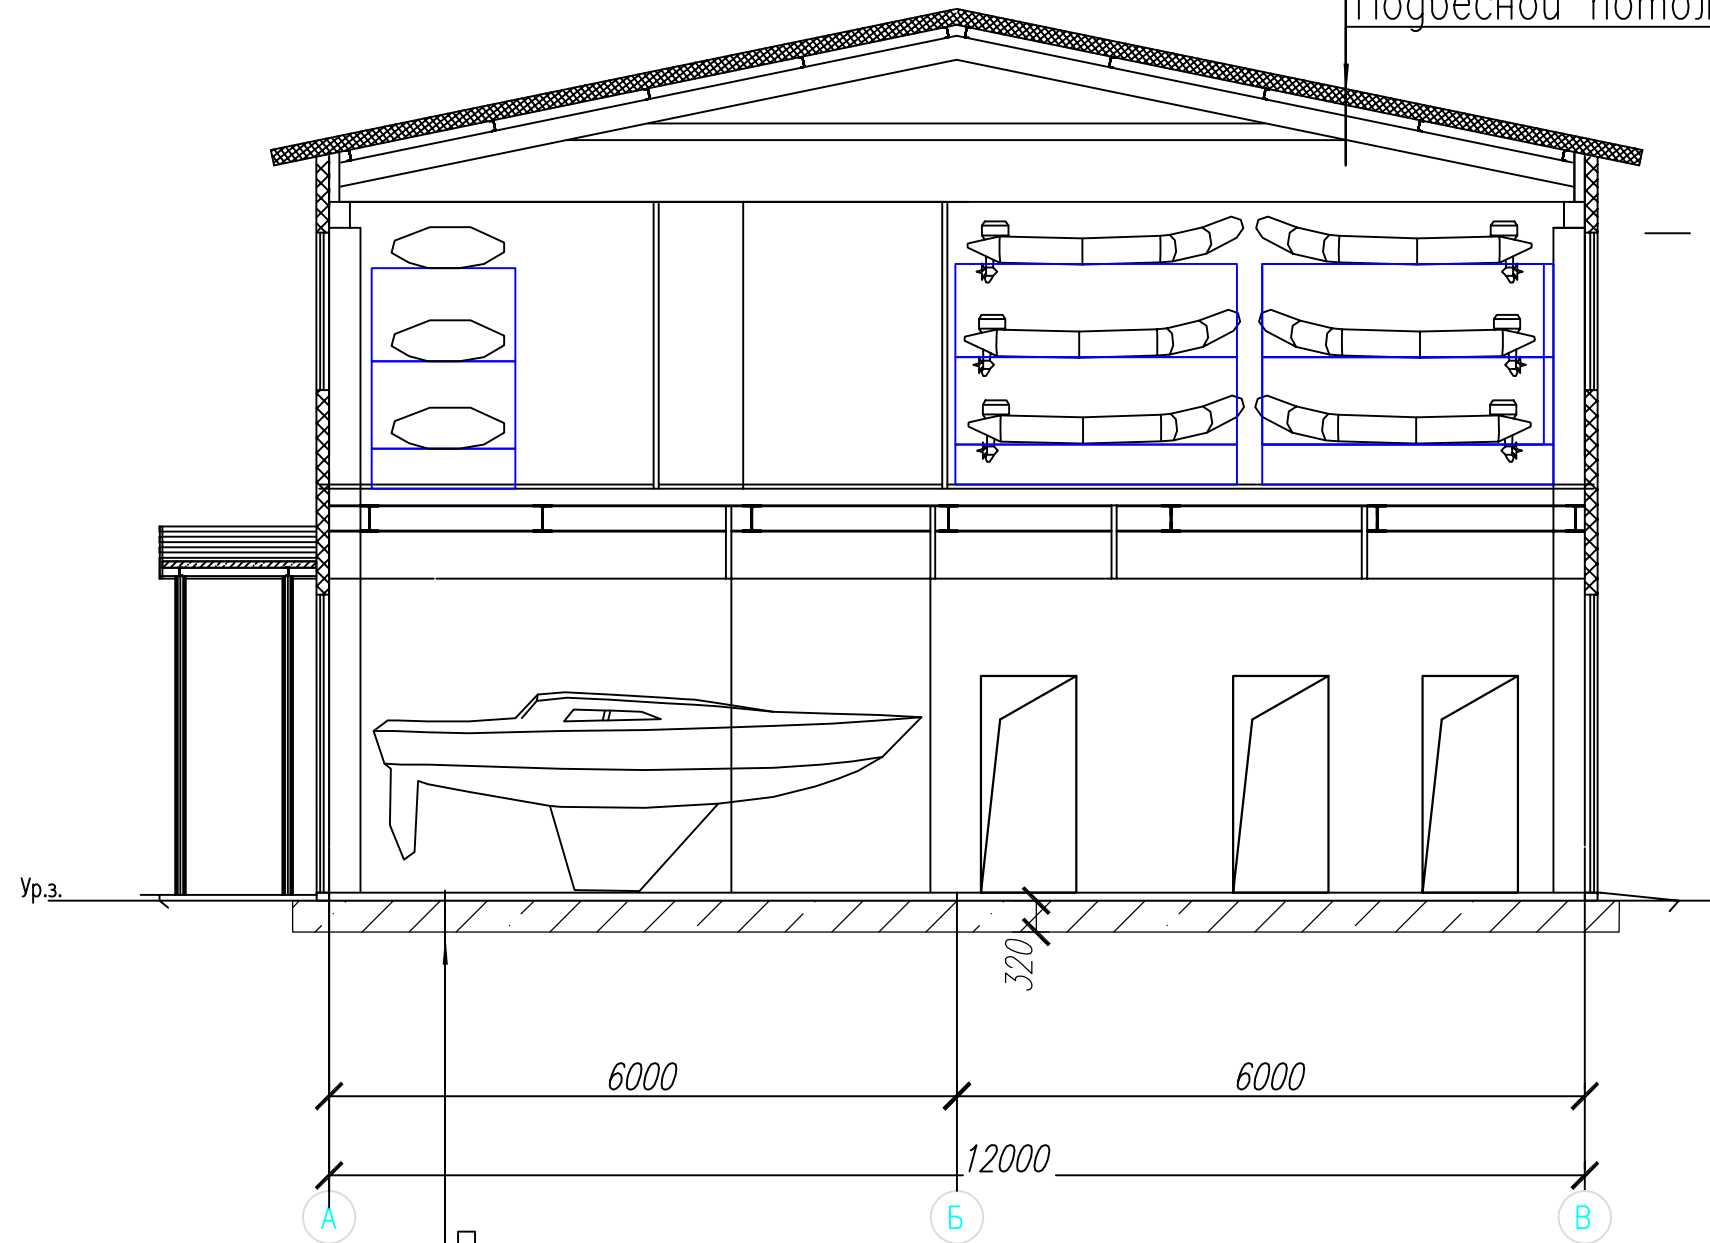

Полимерное покрытие  
 ж/б фундаментная плита  
 Гидроизоляция  
 Бетонная подготовка  
 Геотекстиль

						74-09.20-ЭП			
						Белунин Игорь Викторович г.Тольятти, Центральный р-он, п.Портовый, КН 63:09:0000000:8794			
Изм.	Кол.уч.	Лист	№ док.	Подп.	Дата	Пункт проката спортивного инвентаря	Стадия	Лист	Листов
Исполнитель:	Федосова						П	7	
Н. контр.	Иванчева								
ГИП	Галаева					Разрез 2-2	ИП Галаева А.А. СРО-П -085-15.12.2009 г.Тольятти, ул.Победы,49		

Согласовано

Инв. № подл.	Подп. и дата	Взам. инв. №