

# Эскизный проект ГСК-103



ОБЪЕКТ: Расположен по адресу ул. Офицерская 35.  
СТАДИЯ: Эскизный проект.

Эскизный проект выполнен: ООО "СРЕДА"  
Разработал: архитектор Савинов А.С.

Директор

 Малахов А.Н.




**Целью разработки эскизного проекта является подготовка иллюстративного материала для предоставления на публичных слушаниях.**

**Здание гаражно-строительного кооператива (ГСК №103):**

- адрес объекта: Российская Федерация, Самарская область, г. Тольятти, Автозаводский район, ул. Офицерская, д. 35
- общая площадь здания 22109,7 кв. м.;
- количество этажей – 6 (в том числе подземных – 3);
- год ввода в эксплуатацию – 2002 г.

	Разраб.	Савинэв А.С				ООО "СРЕДА"	1
	Дизектр	Матахов АН.					


# Ситуационный план

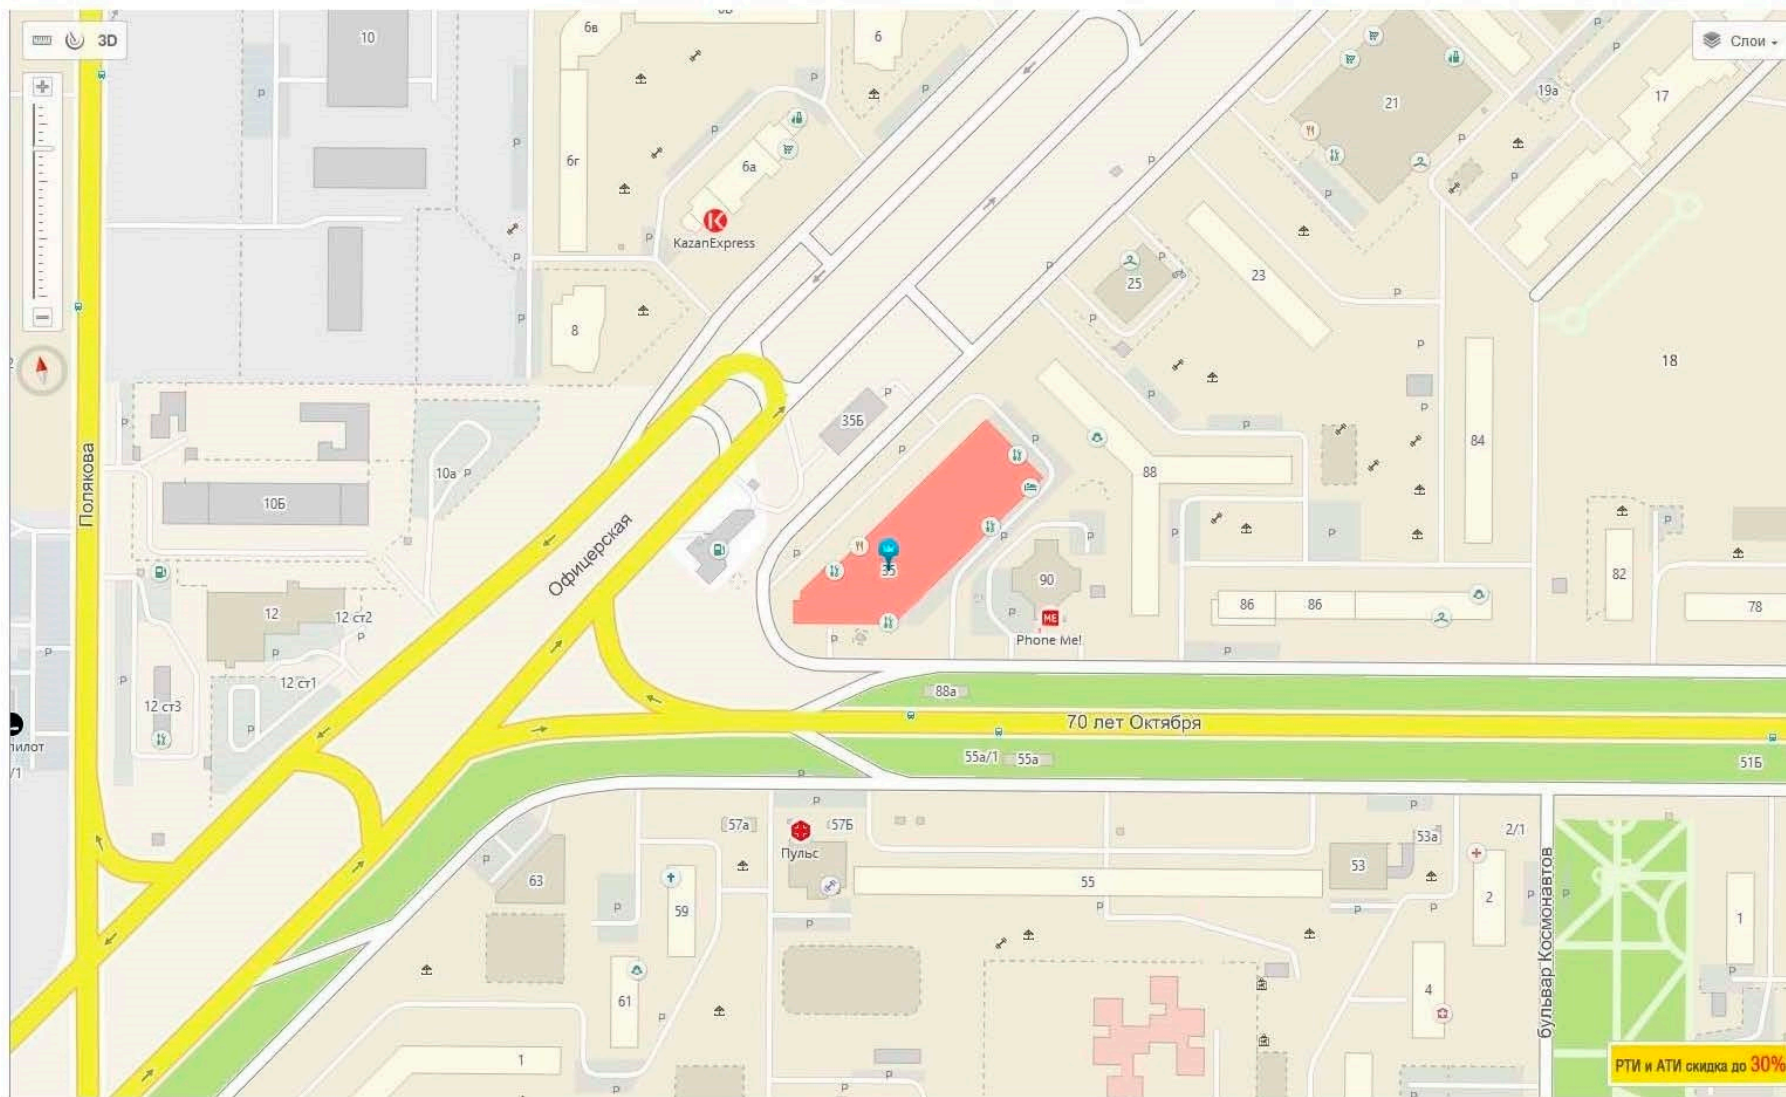

**Гаражно-строительный кооператив расположен по адресу г.о. Тольятти ул. Офицерская 35.**

Разраб	Савинов А.С.					ООО "СРЕДА"	2
Директор	Малахов А.Н.						

# Схематический план объекта

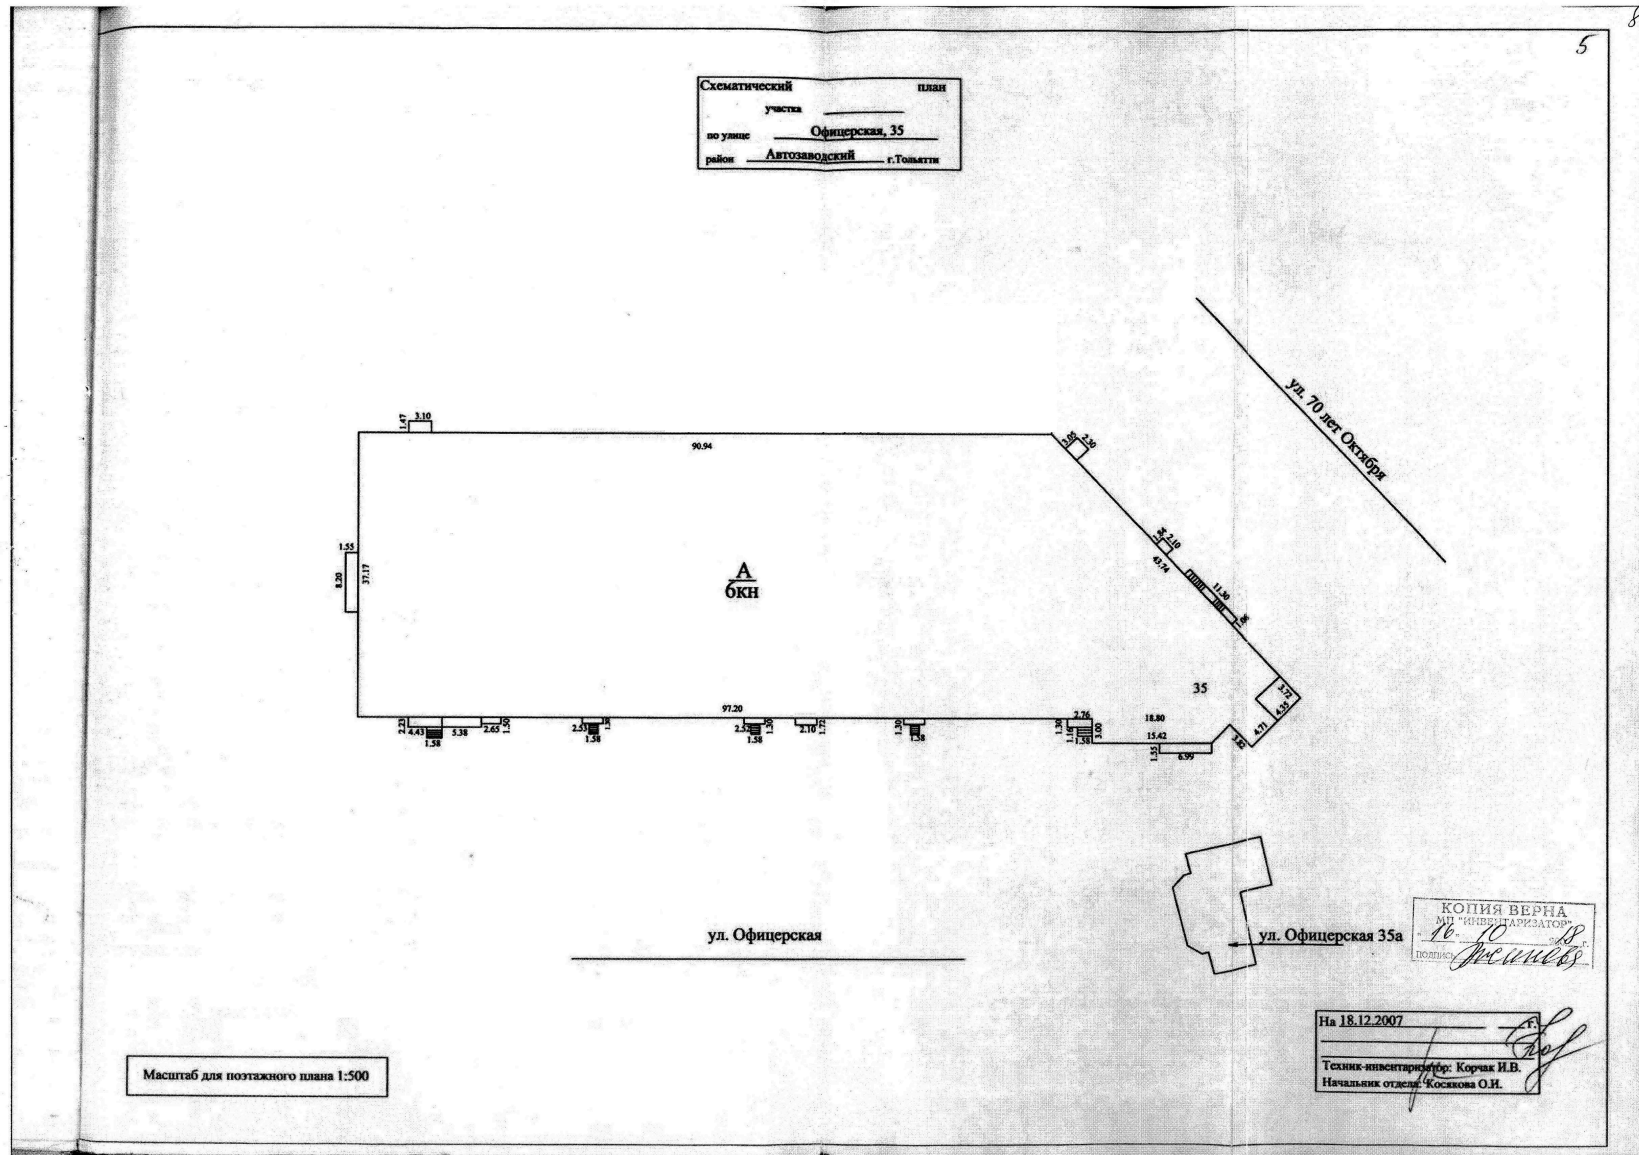

	Разраб.	Савинов А.С.	<i>Савинов</i>
	Директор	Малахов А.Н.	

ООО "СРЕДА"

# Схема расположения проектируемого объекта при реконструкции ГСК 103

## План 1 этажа



Масштаб 1:200

Условные обозначения:

- существующее здание
- существующее помещение

Разраб.	Савинов А.С.		ООО "СРЕДА"	4
Директор	Малахов А.Н.			

# Схема расположения проектируемого объекта

## при реконструкции ГСК 103

### План 2 этажа




Масштаб 1:200

Условные обозначения:

- существующее здание
- существующее помещение


Разраб.	Савинов А.С.
Директор	Малахов А.Н.

ООО "СРЕДА"

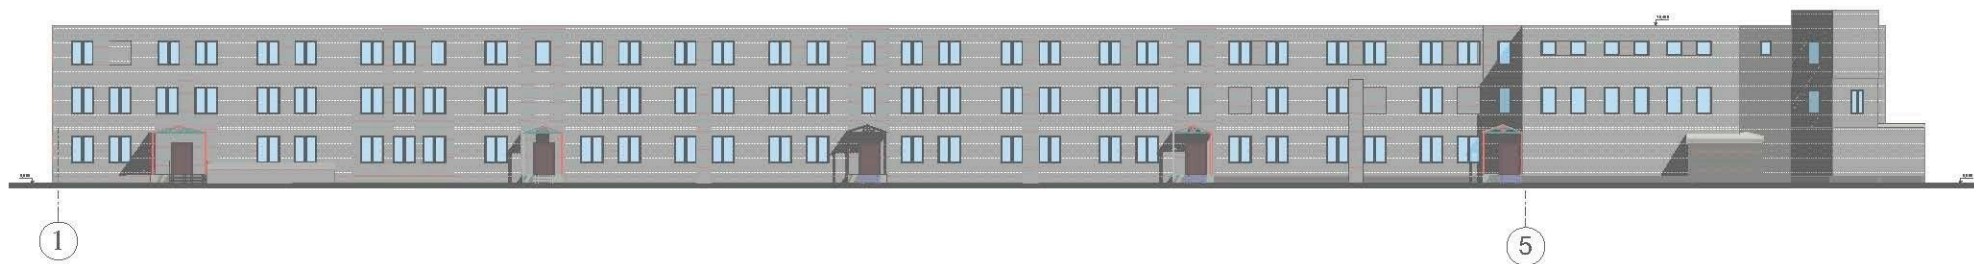


Фасад А-И


Фасад И-А

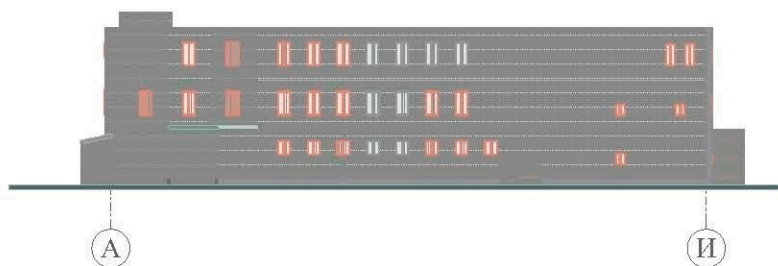

Фасад 5-1

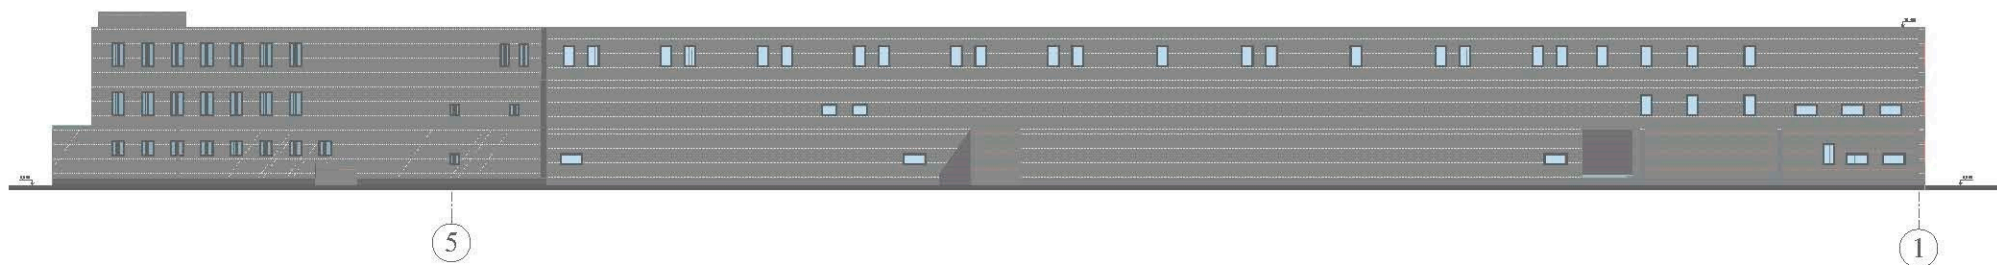


Масштаб 1:500

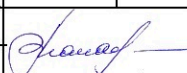Разраб.	Савинов А.С.		
Директор	Малахов А.Н.		

ООО "СРЕДА"

# Схематический план этажа на отм.-9,750

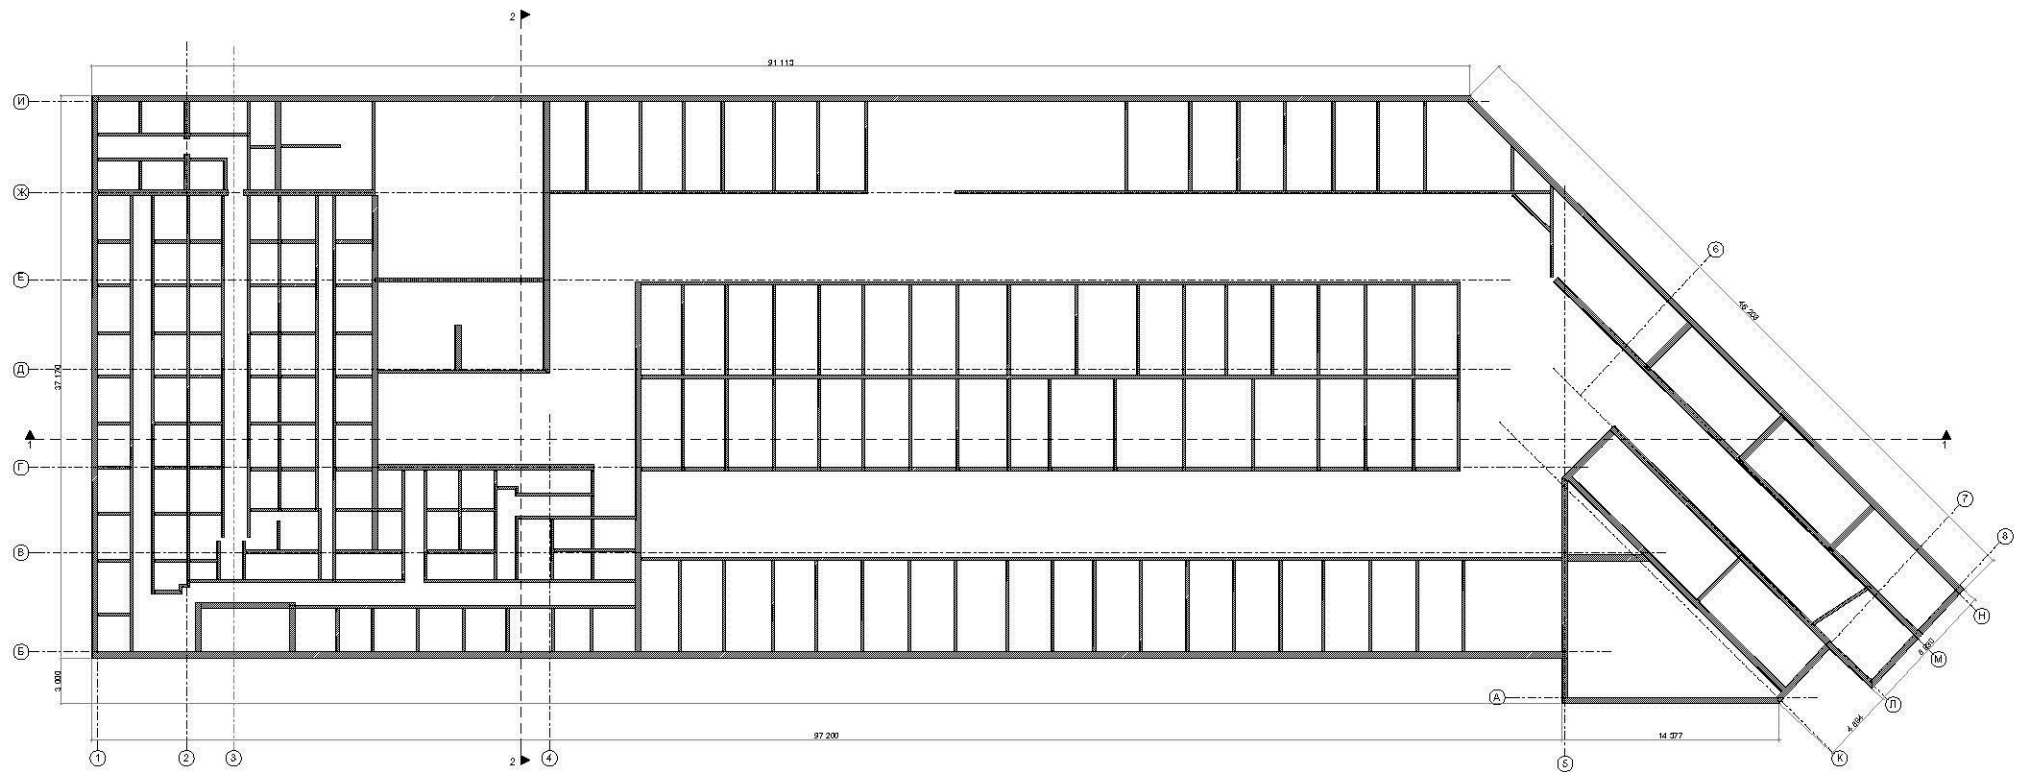


Масштаб 1:500

	Разраб.	Савинов А.С.				
	Директор	Малахов А.Н.			ООО "СРЕДА"	7



# Схематический план этажа на отм.-6,500

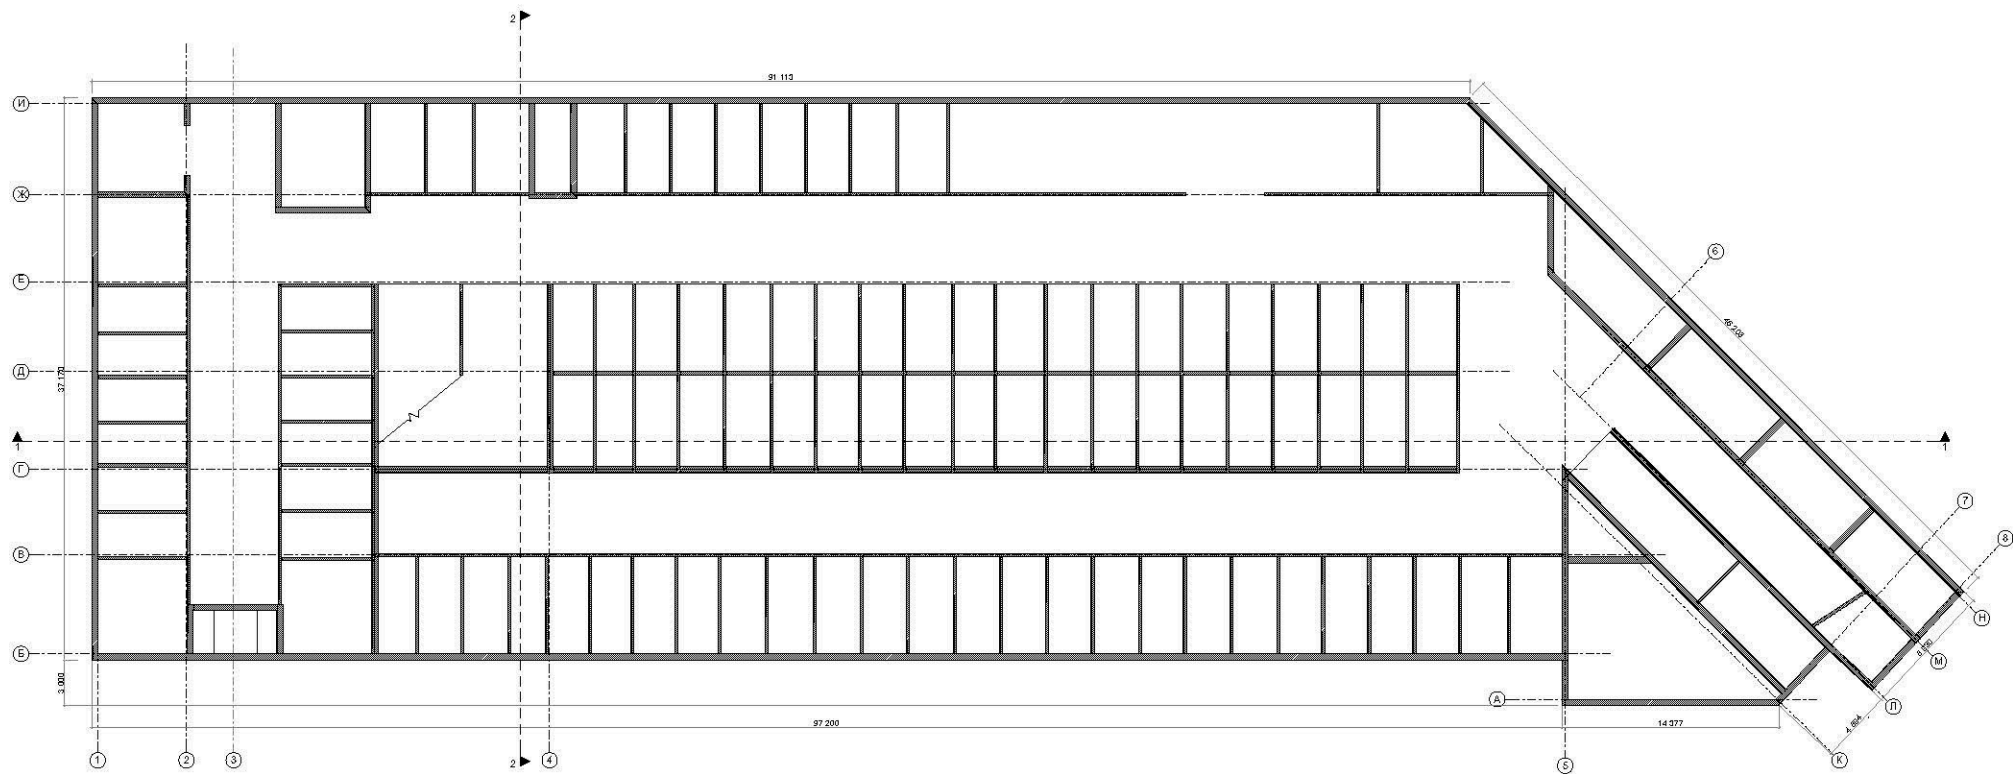


Масштаб 1:500

Разраб.	Савинов А.С.		
Директор	Малахов А.Н.		

ООО "СРЕДА"


# Схематический план этажа на отм.-3,250

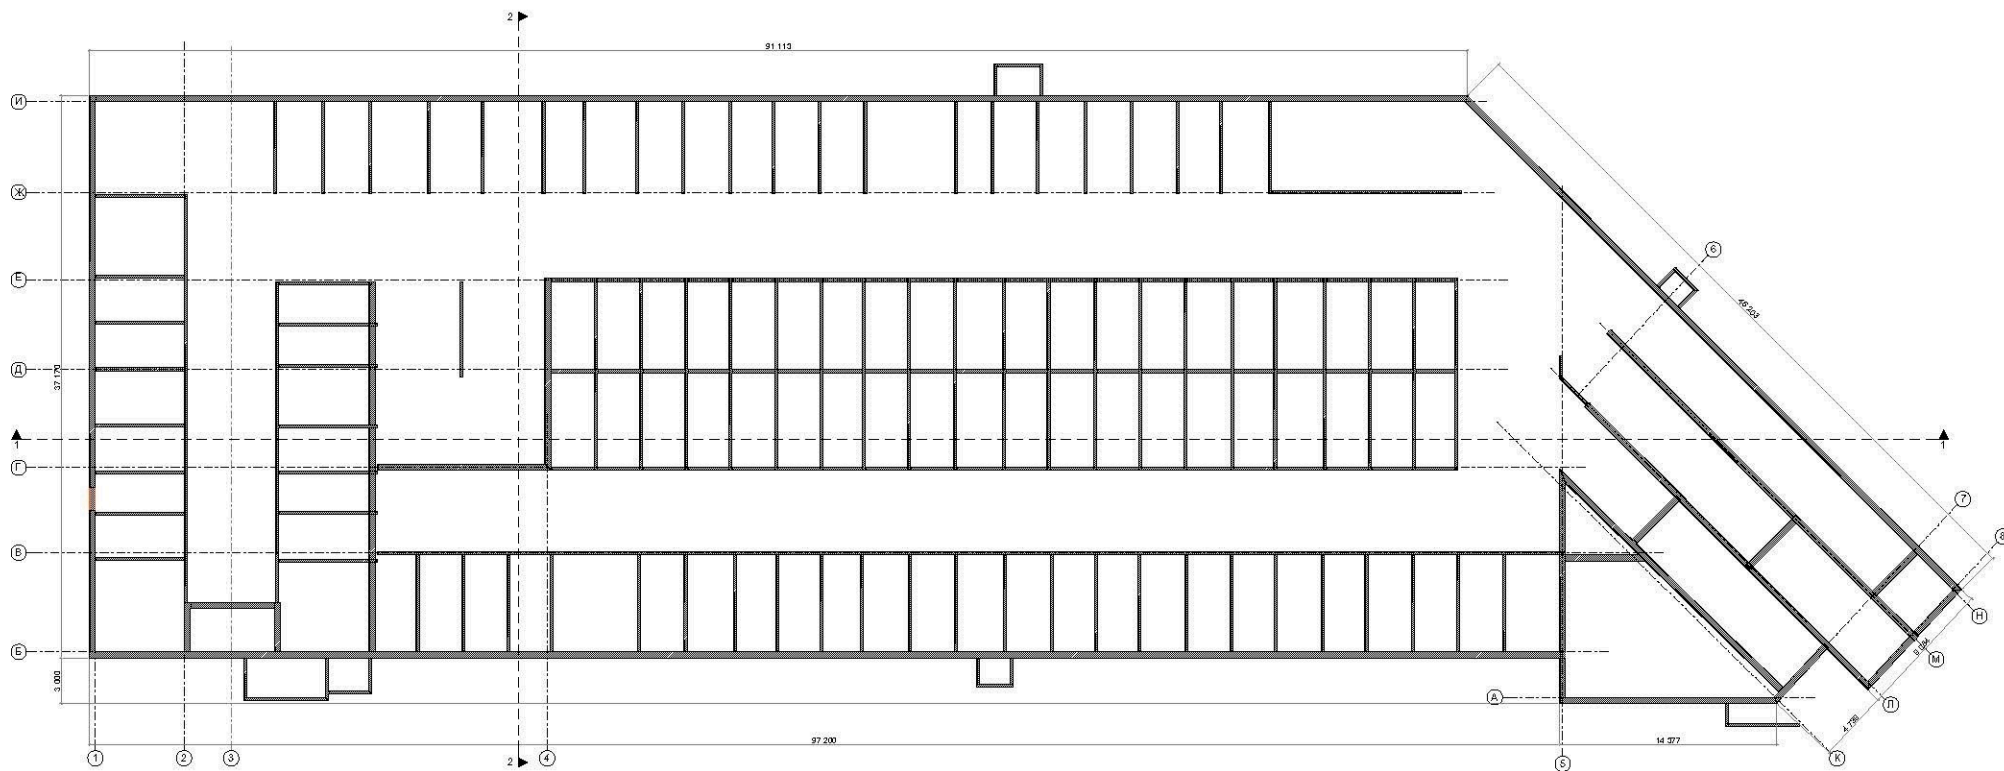

Масштаб 1:500

	Разраб.	Савинов А.С.				ООО "СРЕДА"
	Директор	Малахов А.Н.				
						9


# Схематический план этажа на отм. 0,250

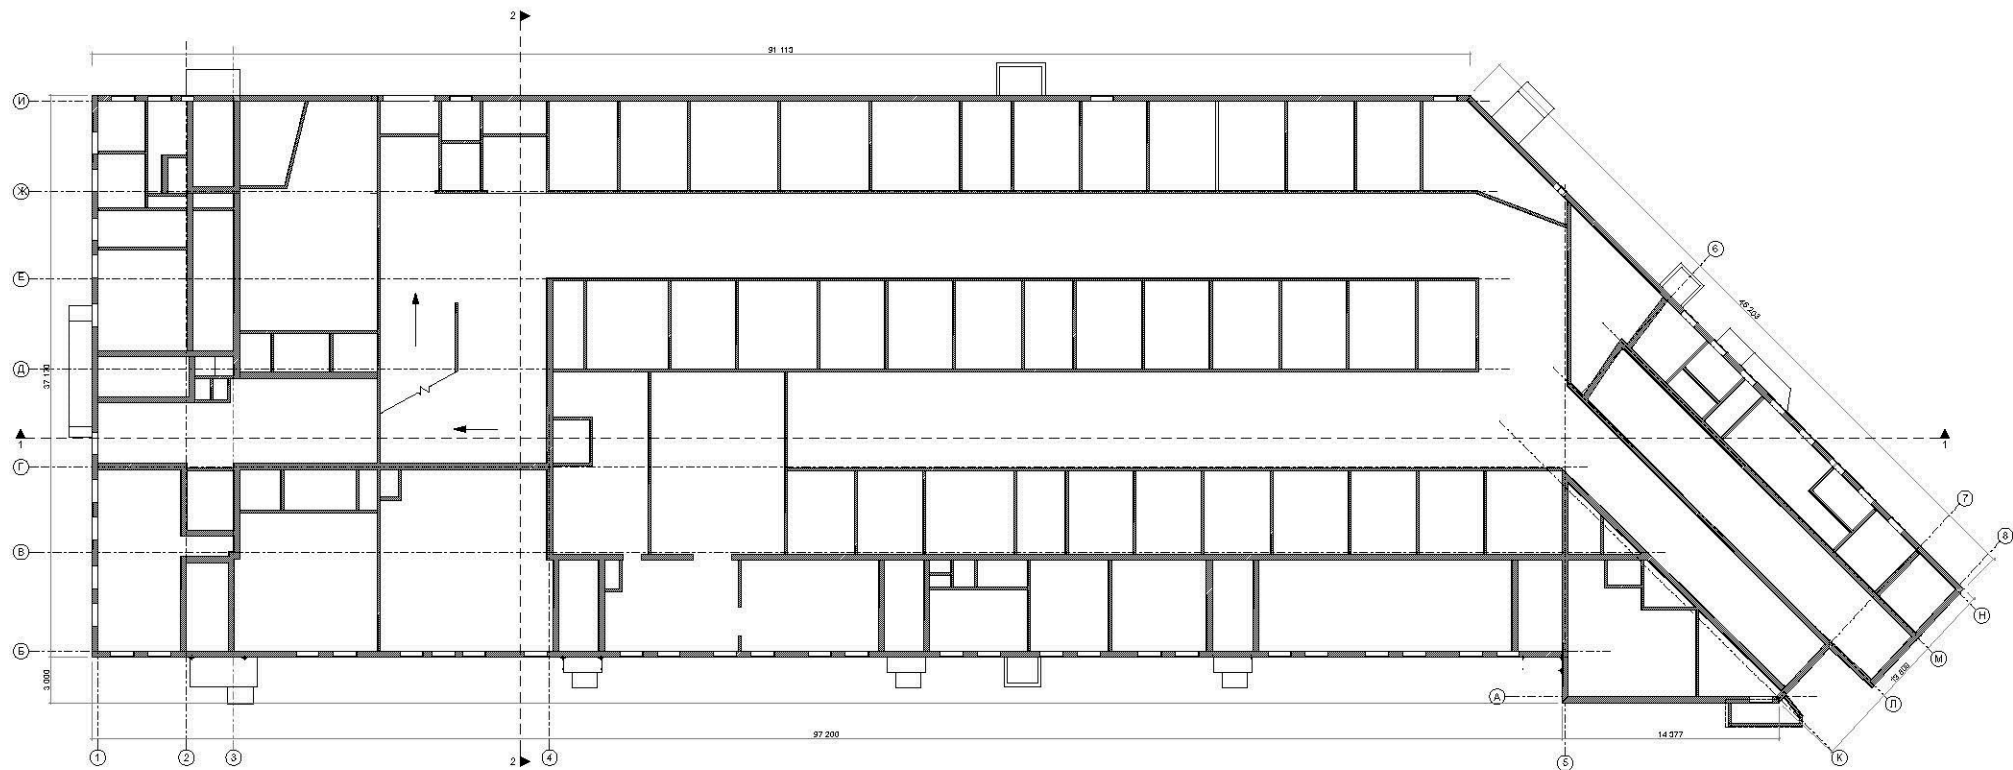


Масштаб 1:500

Разраб.	Савинов А.С.		ООО "СРЕДА"		10	
Директор	Малахов А.Н.					

# Схематический план этажа на отм. 3,250

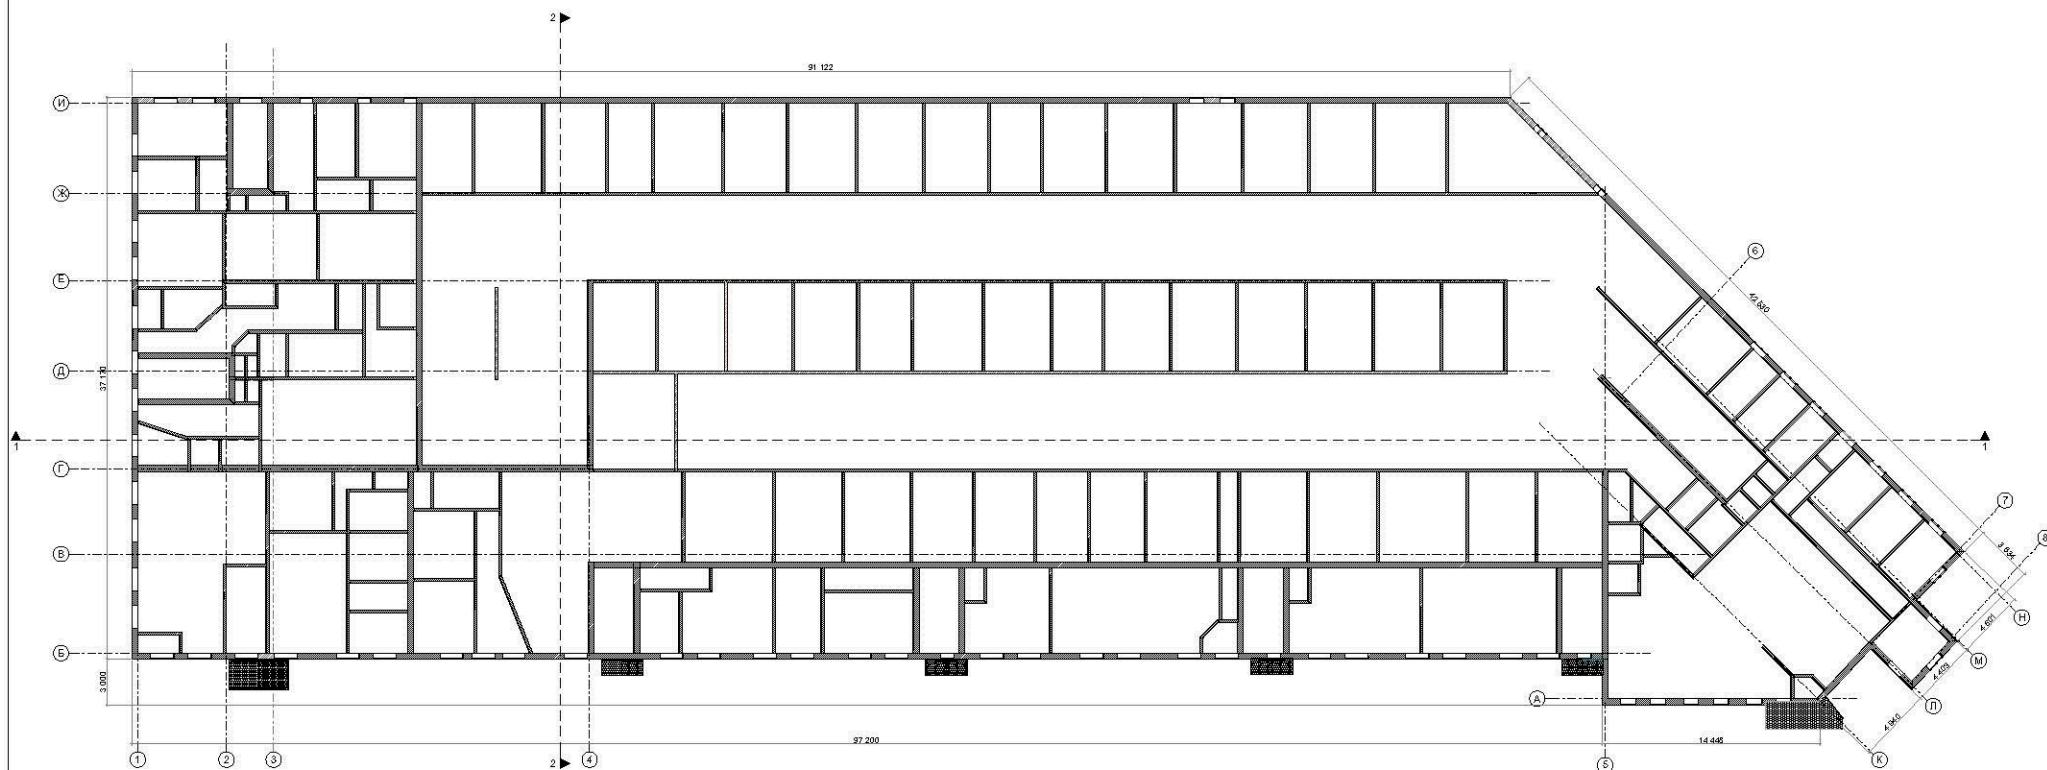


Масштаб 1:500

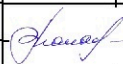
Разраб.	Савинов А.С.	
Директор	Малахов А.Н.	

ООО "СРЕДА"

# Схематический план этажа на отм. 6,500

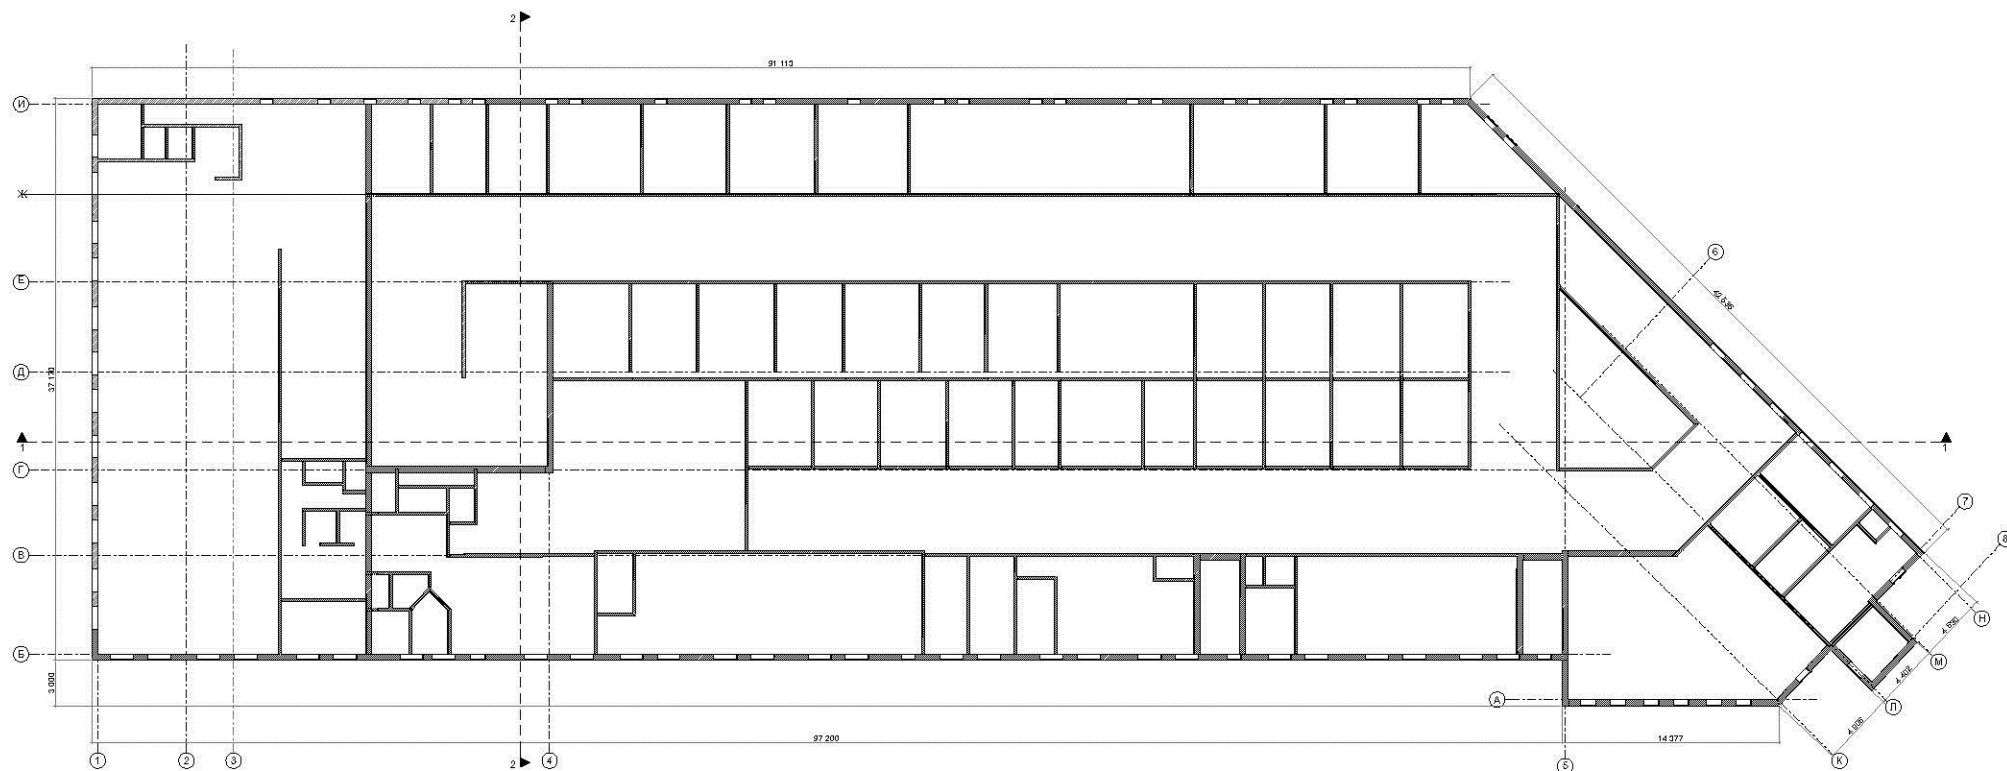

Масштаб 1:500


Разраб.	Савинов А.С.		
Директор	Малахов А.Н.		

ООО "СРЕДА"



# Объёмно-пространственное изображение объекта



Разраб.	Савинов А.С.			
Директор	Малахов А.Н.			

ООО "СРЕДА"