


Схема расположения границ публичного сервитута

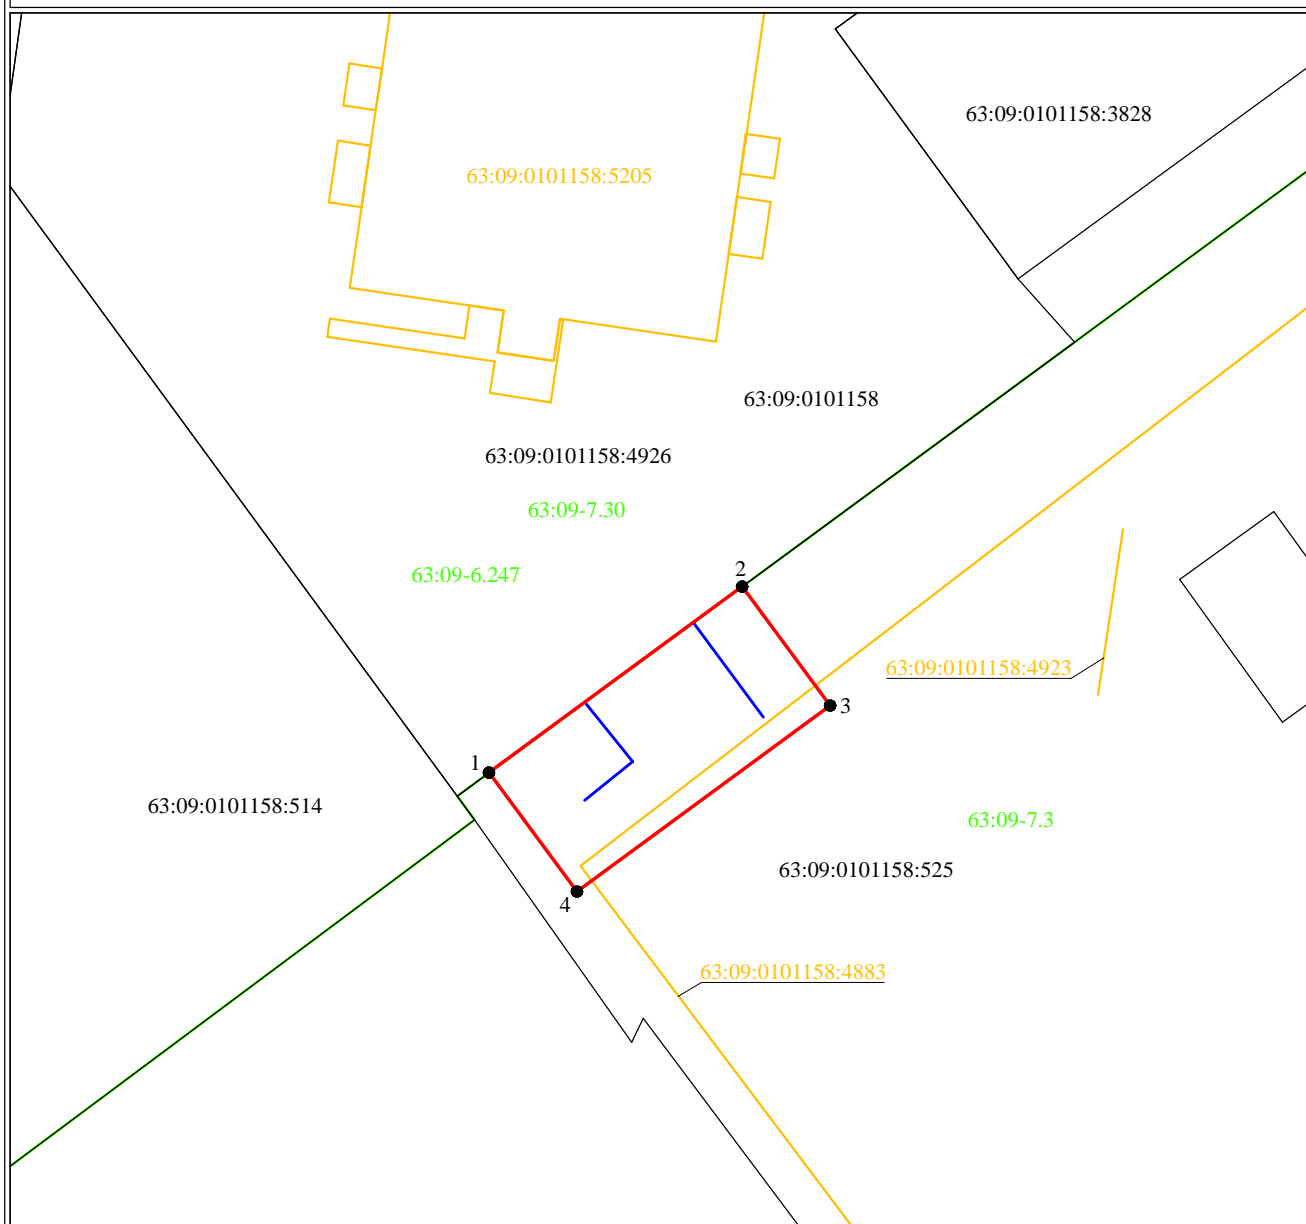

Масштаб 1:500

Используемые условные знаки и обозначения:

- проектная граница публичного сервитута
- местоположение инженерного сооружения
- граница учтенного земельного участка
- граница зоны с особыми условиями использования территорий
- контур учтенного объекта капитального строительства
- 63:09:0101158:525 кадастровый номер земельного участка
- 63:09:0101158:4883 кадастровый номер объекта капитального строительства
- 63:09:0101158 учетный номер кадастрового квартала
- 63:09-6.247 реестровый номер зоны с особыми условиями использования территорий
- 2 характерная точка границ, сведения о которой позволяют однозначно определить ее положение на местности

Площадь публичного сервитута 203 м²		
Обозначение характерных точек границ	Координаты, м	
	X	Y
1	2	3
1	425856,97	1322169,52
2	425869,27	1322186,26
3	425861,40	1322192,08
4	425849,10	1322175,34
1	425856,97	1322169,52

Система координат: МСК-63, зона №1



Подпись

Дата "02" апреля 2021 г.

Место для оттиска печати (при наличии) лица, составившего описание местоположения границ объекта