

Схема расположения границ публичного сервитута

Площадь публичного сервитута 12961 м <sup>2</sup>				Площадь земель лесного участка с кадастровым номером 63:09:0102153:3605 в границах публичного сервитута 5184 м <sup>2</sup>				Площадь земель лесного участка с кадастровым номером 63:09:0102153:3608 в границах публичного сервитута 2453 м <sup>2</sup>				Площадь земель лесного участка с кадастровым номером 63:09:0102151:24 в границах публичного сервитута 2101 м <sup>2</sup>			
Обозначение		Координаты, м		Обозначение		Координаты, м		Обозначение		Координаты, м		Обозначение		Координаты, м	
заказ-сервиса	топос-границ	X	Y	заказ-сервиса	топос-границ	X	Y	заказ-сервиса	топос-границ	X	Y	заказ-сервиса	топос-границ	X	Y
1	1	425234.19	1316305.87	1	1	425234.19	1316305.87	1	1	425234.19	1316305.87	1	1	425234.19	1316305.87
2	2	425237.90	1316310.33	2	2	425237.90	1316310.33	2	2	425237.90	1316310.33	2	2	425237.90	1316310.33
3	3	425247.76	1316377.72	3	3	425247.76	1316377.72	3	3	425247.76	1316377.72	3	3	425247.76	1316377.72
4	4	425238.48	1316395.65	4	4	425238.48	1316395.65	4	4	425238.48	1316395.65	4	4	425238.48	1316395.65
5	5	425192.07	1316082.55	5	5	425192.07	1316082.55	5	5	425192.07	1316082.55	5	5	425192.07	1316082.55
6	6	425172.51	1316079.68	6	6	425172.51	1316079.68	6	6	425172.51	1316079.68	6	6	425172.51	1316079.68
7	7	425180.57	1316615.08	7	7	425180.57	1316615.08	7	7	425180.57	1316615.08	7	7	425180.57	1316615.08
8	8	425301.53	1316466.22	8	8	425301.53	1316466.22	8	8	425301.53	1316466.22	8	8	425301.53	1316466.22
9	9	425312.18	1316394.20	9	9	425312.18	1316394.20	9	9	425312.18	1316394.20	9	9	425312.18	1316394.20
10	10	425222.14	1316375.00	10	10	425222.14	1316375.00	10	10	425222.14	1316375.00	10	10	425222.14	1316375.00
11	11	425238.65	1316375.00	11	11	425238.65	1316375.00	11	11	425238.65	1316375.00	11	11	425238.65	1316375.00
12	12	425221.71	1316329.31	12	12	425221.71	1316329.31	12	12	425221.71	1316329.31	12	12	425221.71	1316329.31
1	1	425234.19	1316305.87	1	1	425234.19	1316305.87	1	1	425234.19	1316305.87	1	1	425234.19	1316305.87
13	13	425855.79	1317894.33	13	13	425855.79	1317894.33	13	13	425855.79	1317894.33	13	13	425855.79	1317894.33
14	14	425888.95	1317873.45	14	14	425888.95	1317873.45	14	14	425888.95	1317873.45	14	14	425888.95	1317873.45
15	15	425921.40	1317883.15	15	15	425921.40	1317883.15	15	15	425921.40	1317883.15	15	15	425921.40	1317883.15
16	16	425918.16	1317904.56	16	16	425918.16	1317904.56	16	16	425918.16	1317904.56	16	16	425918.16	1317904.56
13	13	425855.79	1317894.33	13	13	425855.79	1317894.33	13	13	425855.79	1317894.33	13	13	425855.79	1317894.33
17	17	425601.69	1317873.56	17	17	425601.69	1317873.56	17	17	425601.69	1317873.56	17	17	425601.69	1317873.56
18	18	425532.22	1317868.71	18	18	425532.22	1317868.71	18	18	425532.22	1317868.71	18	18	425532.22	1317868.71
19	19	425532.22	1317868.66	19	19	425532.22	1317868.66	19	19	425532.22	1317868.66	19	19	425532.22	1317868.66
20	20	425506.75	1317864.92	20	20	425506.75	1317864.92	20	20	425506.75	1317864.92	20	20	425506.75	1317864.92
21	21	425507.47	1317859.08	21	21	425507.47	1317859.08	21	21	425507.47	1317859.08	21	21	425507.47	1317859.08
22	22	425524.80	1317862.53	22	22	425524.80	1317862.53	22	22	425524.80	1317862.53	22	22	425524.80	1317862.53
23	23	425530.45	1317862.56	23	23	425530.45	1317862.56	23	23	425530.45	1317862.56	23	23	425530.45	1317862.56
24	24	425532.08	1317847.64	24	24	425532.08	1317847.64	24	24	425532.08	1317847.64	24	24	425532.08	1317847.64
25	25	425536.87	1317848.17	25	25	425536.87	1317848.17	25	25	425536.87	1317848.17	25	25	425536.87	1317848.17
26	26	425538.97	1317843.16	26	26	425538.97	1317843.16	26	26	425538.97	1317843.16	26	26	425538.97	1317843.16
27	27	425605.58	1317843.64	27	27	425605.58	1317843.64	27	27	425605.58	1317843.64	27	27	425605.58	1317843.64
17	17	425601.69	1317873.56	17	17	425601.69	1317873.56	17	17	425601.69	1317873.56	17	17	425601.69	1317873.56

Площадь земель лесного участка с кадастровым номером 63:09:0102153:3605 в границах публичного сервитута 58 м <sup>2</sup>				Площадь земель лесного участка с кадастровым номером 63:09:0102153:3607 в границах публичного сервитута 753 м <sup>2</sup>				Площадь земель лесного участка с кадастровым номером 63:09:0102153:3606 в границах публичного сервитута 2294 м <sup>2</sup>			
Обозначение		Координаты, м		Обозначение		Координаты, м		Обозначение		Координаты, м	
заказ-сервиса	топос-границ	X	Y	заказ-сервиса	топос-границ	X	Y	заказ-сервиса	топос-границ	X	Y
1	1	425216.28	1316535.58	1	1	425216.28	1316535.58	1	1	425216.28	1316535.58
2	2	425105.08	1316661.59	2	2	425105.08	1316661.59	2	2	425105.08	1316661.59
3	3	425178.05	1316661.56	3	3	425178.05	1316661.56	3	3	425178.05	1316661.56
4	4	425216.28	1316535.58	4	4	425216.28	1316535.58	4	4	425216.28	1316535.58
38	38	425105.08	1316661.59	38	38	425105.08	1316661.59	38	38	425105.08	1316661.59
37	37	425103.81	1316656.46	37	37	425103.81	1316656.46	37	37	425103.81	1316656.46
35	35	425107.66	1316557.07	35	35	425107.66	1316557.07	35	35	425107.66	1316557.07
34	34	425300.23	1316536.91	34	34	425300.23	1316536.91	34	34	425300.23	1316536.91
33	33	425106.63	1316536.46	33	33	425106.63	1316536.46	33	33	425106.63	1316536.46
32	32	425107.19	1316532.47	32	32	425107.19	1316532.47	32	32	425107.19	1316532.47
42	42	425216.28	1316535.58	42	42	425216.28	1316535.58	42	42	425216.28	1316535.58

Площадь земель лесного участка с кадастровым номером 63:09:0102151:24 в границах публичного сервитута 78 м <sup>2</sup>				Площадь земель лесного участка с кадастровым номером 63:09:0102151:71 в границах публичного сервитута 78 м <sup>2</sup>			
Обозначение		Координаты, м		Обозначение		Координаты, м	
заказ-сервиса	топос-границ	X	Y	заказ-сервиса	топос-границ	X	Y
1	1	425522.89	1317862.55	1	1	425522.89	1317862.55
44	44	425522.89	1317862.55	44	44	425522.89	1317862.55
43	43	425506.25	1317864.92	43	43	425506.25	1317864.92
21	21	425507.47	1317859.08	21	21	425507.47	1317859.08

Площадь земель лесного участка с кадастровым номером 63:09:0102151:71 в границах публичного сервитута 51 м <sup>2</sup>				Площадь земель лесного участка с кадастровым номером 63:09:0102151:24 в границах публичного сервитута 2101 м <sup>2</sup>			
Обозначение		Координаты, м		Обозначение		Координаты, м	
заказ-сервиса	топос-границ	X	Y	заказ-сервиса	топос-границ	X	Y
1	1	425532.08	1317862.53	1	1	425532.08	1317862.53
18	18	425532.08	1317862.53	18	18	425532.08	1317862.53
19	19	425532.22	1317868.71	19	19	425532.22	1317868.71
43	43	425524.80	1317862.56	43	43	425524.80	1317862.56
44	44	425522.89	1317862.55	44	44	425522.89	1317862.55
23	23	425530.45	1317862.56	23	23	425530.45	1317862.56
18	18	425532.08	1317862.53	18	18	425532.08	1317862.53



Использование условных знаков и обозначений:  
проектная граница публичного сервитута


Масштаб 1:10000

Подпись \_\_\_\_\_ Дата "22" \_\_\_\_\_ июля 2022 г.  
Место для подписи и печати (при наличии) лица, составившего описание местоположения границ объекта



# Схема расположения Границ публичного сервитута

Выносной лист 1

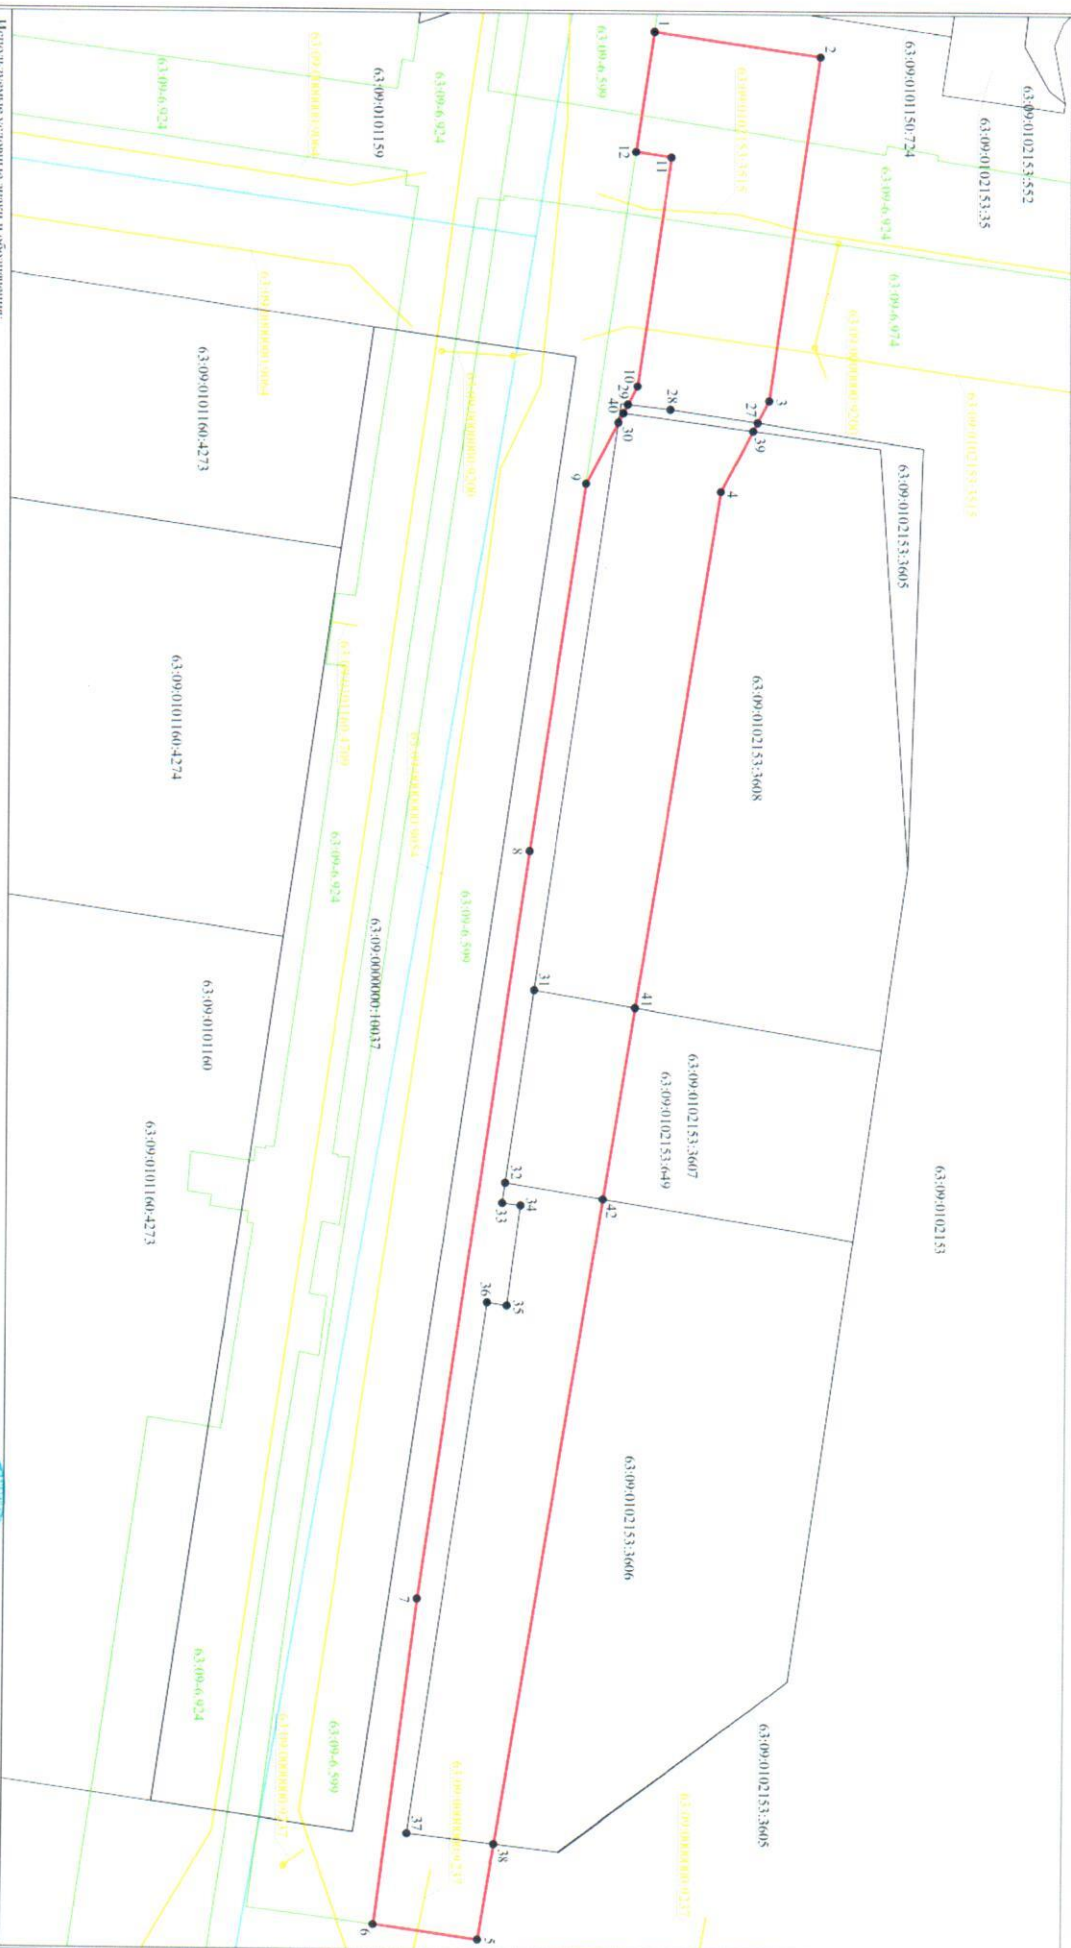

Масштаб 1:1000

Использовать условные знаки и обозначения:

- граница публичного сервитута
- граница земельного участка
- граница кадастрового квартала
- контур объекта капитального строительства
- граница зоны с особыми условиями использования территории
- кадастровый номер земельного участка
- кадастровый номер объекта капитального строительства
- кадастровый номер зоны с особыми условиями использования территории
- характерная точка границы, сведения о которой позволяют однозначно определить ее положение на местности

63:09:0000000:10037

63:09:0101153

63:09:0102153

63:09:0101159

63:09:0101160

63:09:0101160

Подпись: 160-246-000-000

Дата "16" июня 2022 г.

Место для печати (подпись) лица, составившего схему расположения Границ объекта





## Выносной лист 2



Используемые условные знаки и обозначения:

проектная граница публичного сервитута

ГРАНИЦА УЧЕТНОГО ЗЕМЕЛЬНОГО УЧАСТКА

границы кадастрового квартала

контур объекта капитального строительства

12345678910111213141516171819202122232425262728293031323334353637383940414243444546474849505152535455565758596061626364656667686970717273747576777879808182838485868788899091929394959697989910010110210310410510610710810911011111211311411511611711811912012112212312412512612712812913013113213313413513613713813914014114214314414514614714814915015115215315415515615715815916016116216316416516616716816917017117217317417517617717817918018118218318418518618718818919019119219319419519619719819920020120220320420520620720820921021121221321421521621721821922022122222322422522622722822923023123223323423523623723823924024124224324424524624724824925025125225325425525625725825926026126226326426526626726826927027127227327427527627727827928028128228328428528628728828929029129229329429529629729829930030130230330430530630730830931031131231331431531631731831932032132232332432532632732832933033133233333433533633733833934034134234334434534634734834935035135235335435535635735835936036136236336436536636736836937037137237337437537637737837938038138238338438538638738838939039139239339439539639739839940040140240340440540640740840941041141241341441541641741841942042142242342442542642742842943043143243343443543643743843944044144244344444544644744844945045145245345445545645745845946046146246346446546646746846947047147247347447547647747847948048148248348448548648748848949049149249349449549649749849950050150250350450550650750850951051151251351451551651751851952052152252352452552652752852953053153253353453553653753853954054154254354454554654754854955055155255355455555655755855956056156256356456556656756856957057157257357457557657757857958058158258358458558658758858959059159259359459559659759859960060160260360460560660760860961061161261361461561661761861962062162262362462562662762862963063163263363463563663763863964064164264364464564664764864965065165265365465565665765865966066166266366466566666766866967067167267367467567667767867968068168268368468568668768868969069169269369469569669769869970070170270370470570670770870971071171271371471571671771871972072172272372472572672772872973073173273373473573673773873974074174274374474574674774874975075175275375475575675775875976076176276376476576676776876977077177277377477577677777877978078178278378478578678778878979079179279379479579679779879980080180280380480580680780880981081181281381481581681781881982082182282382482582682782882983083183283383483583683783883984084184284384484584684784884985085185285385485585685785885986086186286386486586686786886987087187287387487587687787887988088188288388488588688788888989089189289389489589689789889990090190290390490590690790890991091191291391491591691791891992092192292392492592692792892993093193293393493593693793893994094194294394494594694794894995095195295395495595695795895996096196296396496596696796896997097197297397497597697797897998098198298398498598698798898999099199299399499599699799899910001001100210031004100510061007100810091010101110121013101410151016101710181019102010211022102310241025102610271028102910301031103210331034103510361037103810391040104110421043104410451046104710481049105010511052105310541055105610571058105910601061106210631064106510661067106810691070107110721073107410751076107710781079108010811082108310841085108610871088108910901091109210931094109510961097109810991100110111021103110411051106110711081109111011111112111311141115111611171118111911201121112211231124112511261127112811291130113111321133113411351136113711381139114011411142114311441145114611471148114911501151115211531154115511561157115811591160116111621163116411651166116711681169117011711172117311741175117611771178117911801181118211831184118511861187118811891190119111921193119411951196119711981199120012011202120312041205120612071208120912101211121212131214121512161217121812191220122112221223122412251226122712281229123012311232123312341235123612371238123912401241124212431244124512461247124812491250125112521253125412551256125712581259126012611262126312641265126612671268126912701271127212731274127512761277127812791280128112821283128412851286128712881289129012911292129312941295129612971298129913001

08:07:0107:29  
AC:1C170107:29

63:09:0102151

1

реестровый номер зоны с особыми условиями использования территории характерная точка границы, сведения о которой позволяют однозначно определить ее положение на местности

Получить 160-246-8205043

Дата "16"	июня	2022 г.
-----------	------	---------

Место для отбывания наказания (при разном) лица.



## Выносной лист 3



Используемые условные знаки и обозначения:

---

проектная граница публичного сервиса

— граница учтенного земельного участка

границы кадастрового квартала

### КОНТУР ОБЪЕКТА КАПИТАЛЬНОГО СТРОИТЕЛЬСТВА

63-09-0102151-5031  
КАДАСТРОВЫЙ НОМЕР ЗЕМЕЛЬНОГО УЧАСТКА

кадастровый номер объекта капитального строительства

учетный номер кадастрового квартала 63:09:0102151

ресетровый номер зоны с особыми условиями использования территории, являющийся основанием для выдачи разрешения на установку знака

адресата точка 1 правни, съветския и мотопри по изолито  
однозначно определять се положение на местности

Подпись \_\_\_\_\_ Дата "16" июня 2022 г.

Data "16"

Июль 2022 г.

Место для отбрасыва печати (при наличии) лица.

составляющего единичные местонахождения границ объекта

