


ГРАФИЧЕСКОЕ ОПИСАНИЕ МЕСТОПОЛОЖЕНИЯ ГРАНИЦ ПУБЛИЧНОГО СЕРВИТУТА			
1. Местоположения границ публичного сервитута		Самарская область, г. Тольятти	
2. Система координат		МСК-63	
3. Метод определения координат		метод спутниковых геодезических измерений	
4. Площадь публичного сервтута		1920 кв.м.	
Обозначение характерных точек границы	Координаты, м		Средняя квадратическая погрешность положения характерной точки (M _t), м
	X	Y	
1	2	3	4
1	427276,22	1313078,79	0.1
2	427275,84	1313082,53	0.1
3	427268,03	1313081,88	0.1
4	427250,15	1313079,11	0.1
5	427211,60	1313071,00	0.1
6	427150,09	1313063,04	0.1
7	427113,86	1313059,70	0.1
8	427107,17	1313058,68	0.1
9	427088,85	1313055,10	0.1
10	427083,02	1313054,34	0.1
11	426851,61	1313024,41	0.1
12	426852,33	1313018,08	0.1
13	426850,04	1313017,91	0.1
14	426846,77	1313027,61	0.1
15	426829,78	1313021,82	0.1
16	426831,10	1313013,39	0.1
17	426834,28	1313013,86	0.1
18	426856,74	1313017,16	0.1
19	426856,33	1313020,85	0.1
20	427067,86	1313048,18	0.1
1	427276,22	1313078,79	0.1
21	427283,18	1313023,83	0.1
22	427279,20	1313049,23	0.1
23	427278,93	1313051,89	0.1
24	427274,73	1313051,28	0.1
25	427274,89	1313049,63	0.1
26	427278,82	1313026,12	0.1
27	427279,30	1313023,22	0.1
21	427283,18	1313023,83	0.1

СХЕМА РАСПОЛОЖЕНИЯ ГРАНИЦ ПУБЛИЧНОГО СЕРВИТУТА

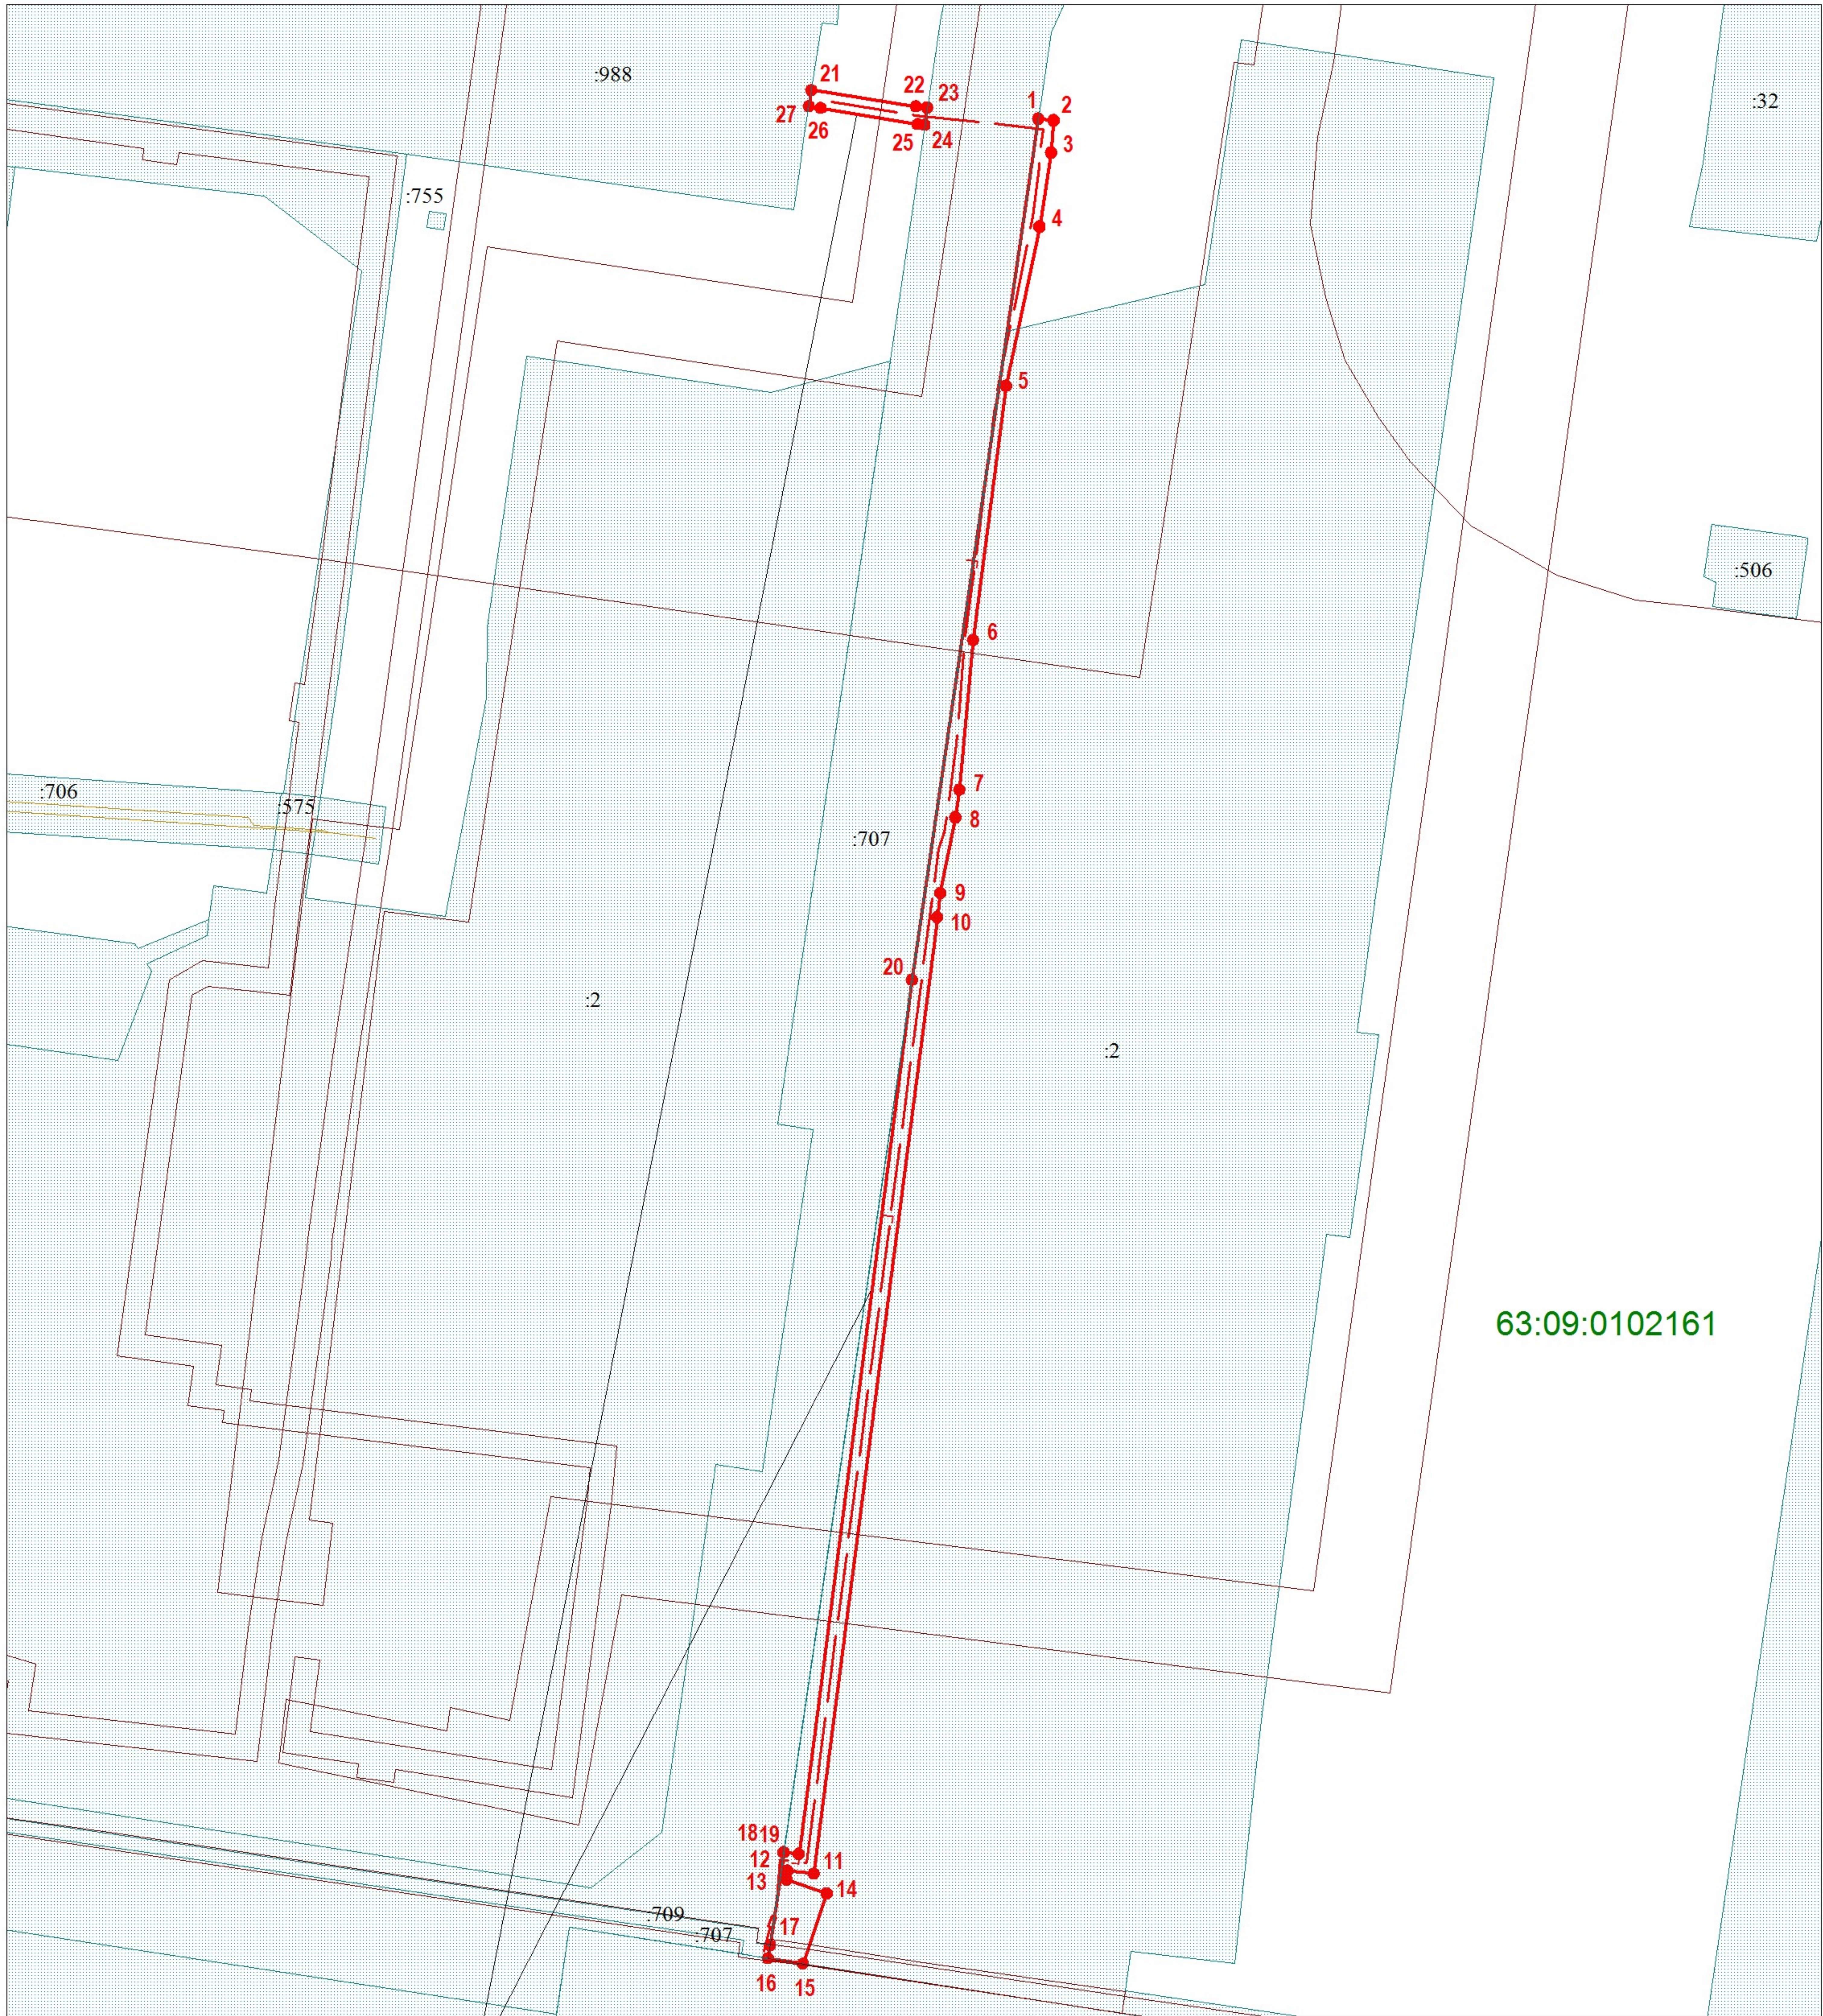

Граница публичного сервитута

Условные обозначения

Масштаб 1:2300

	Границы кадастрового квартала	63:09:0102161	Номера кадастрового квартала
	Граница земельных участков включенных в ЕГРН		Граница публичного сервитута
:1263	Надпись кадастрового номера земельного участка		Граница проектного инженерного сооружения
:1781	Надпись кадастрового номера ОКС	•	Характерная точка границы
	Граница ОКС включенных в ЕГРН	1	Обозначение новой характерной точки