


Схема расположения границ публичного сервитута

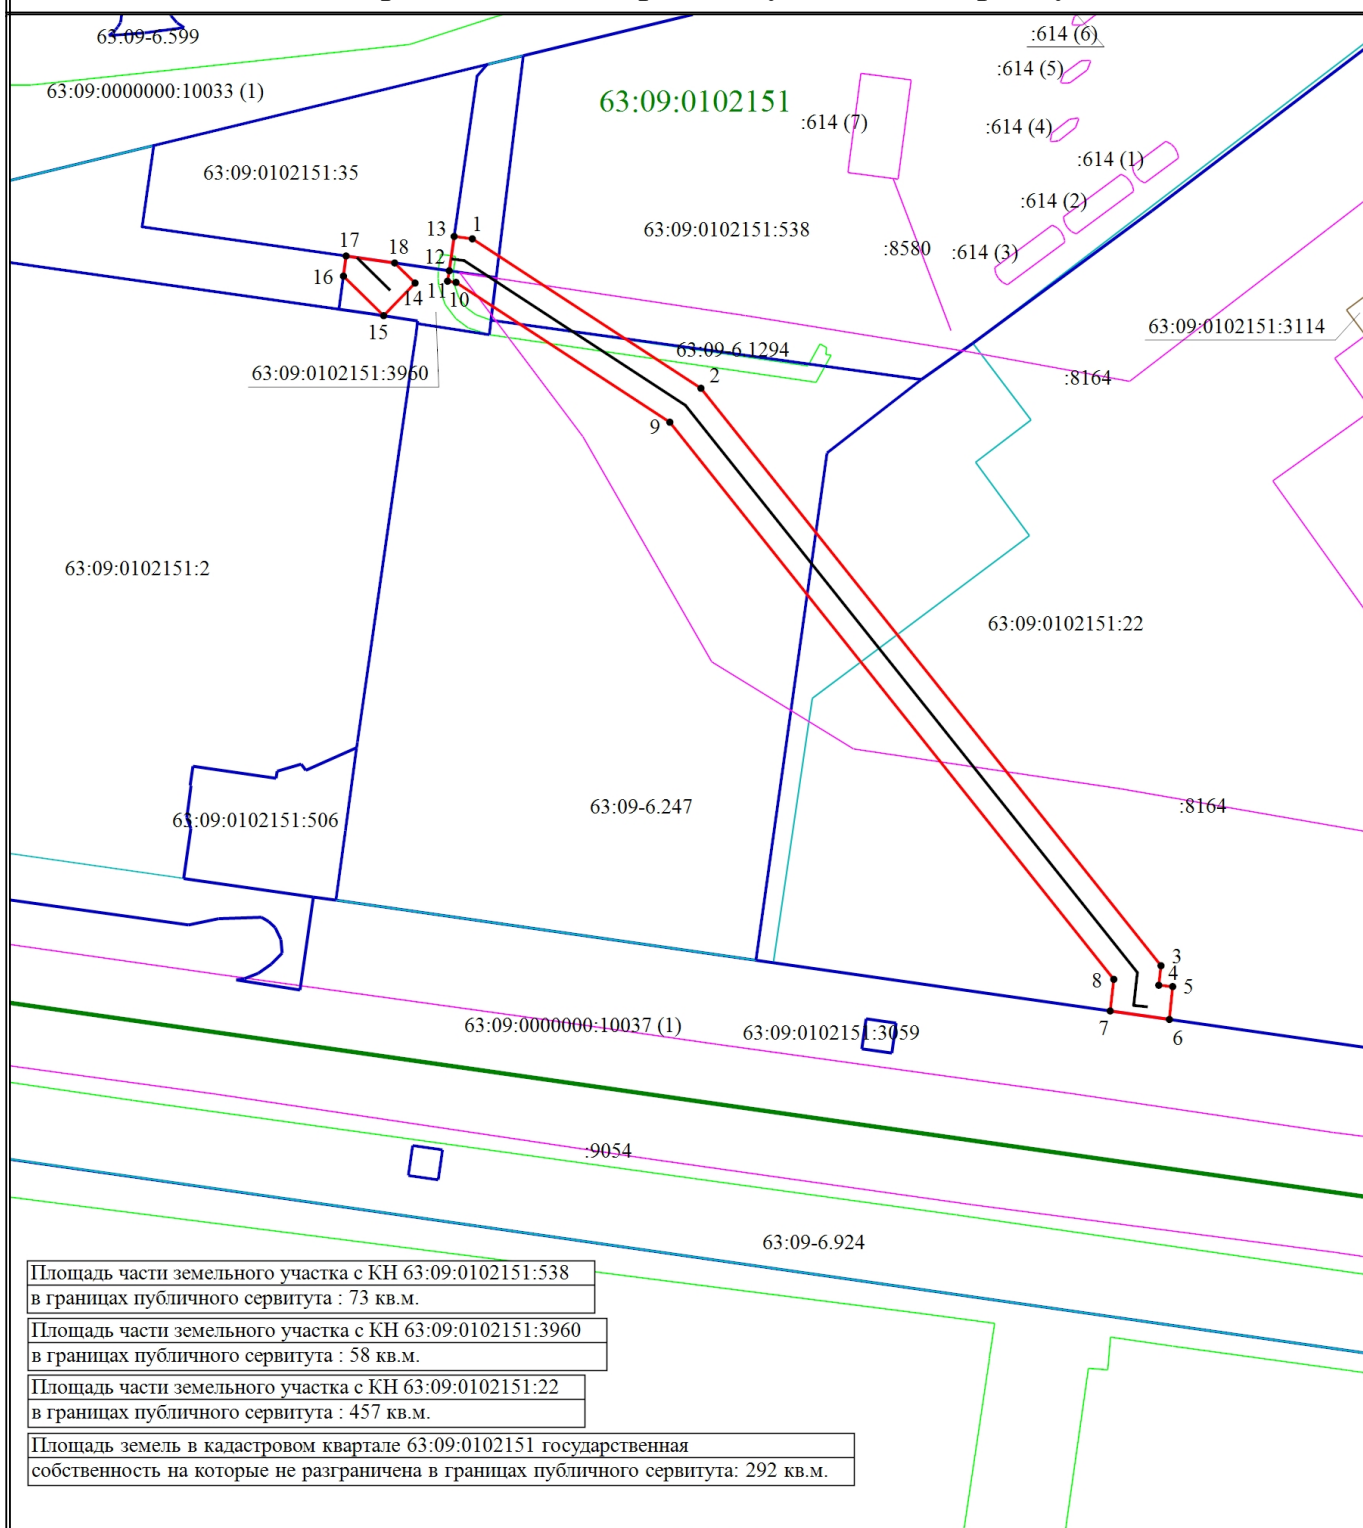

Масштаб 1:1000

Условные обозначения

- | | | | |
|---|--|--|---|
| — | - Проектная граница публичного сервитута | • | - Характерная точка границы публичного сервитута |
| 1 | - Обозначение характерной точки границы публичного сервитута | — | - Проектный контур линейного сооружения |
| 63:09:0102151:538 | - Кадастровый номер объекта недвижимости | — | - Граница земельного участка по сведениям ЕГРН |
| — | - Граница здания | — | - Граница сооружения |
| — | - Граница кадастрового квартала | — | - Граница территориальной зоны |
| — | - Граница зоны с особыми условиями | 63:09-6.1294 | - Зона с особыми условиями использования территории |
| 63:09:0102151 | - Номер кадастрового квартала | | |