


Схема расположения границ публичного сервитута

Площадь публичного сервитута 87 м²		
Обозначение характерных точек границ	Координаты, м	
	X	Y
1	2	3
1	424736,23	1315847,86
2	424735,93	1315849,84
3	424728,44	1315848,70
4	424724,06	1315878,40
5	424725,52	1315880,10
6	424725,18	1315882,76
7	424721,94	1315879,02
8	424726,76	1315846,42
1	424736,23	1315847,86

Площадь земель, государственная собственность на которые не разграничена в границах публичного сервитута 87 м²		
Обозначение характерных точек границ	Координаты, м	
	X	Y
1	2	3
1	424736,23	1315847,86
2	424735,93	1315849,84
3	424728,44	1315848,70
4	424724,06	1315878,40
5	424725,52	1315880,10
6	424725,18	1315882,76
7	424721,94	1315879,02
8	424726,76	1315846,42
1	424736,23	1315847,86

Система координат: МСК - 63, зона №1

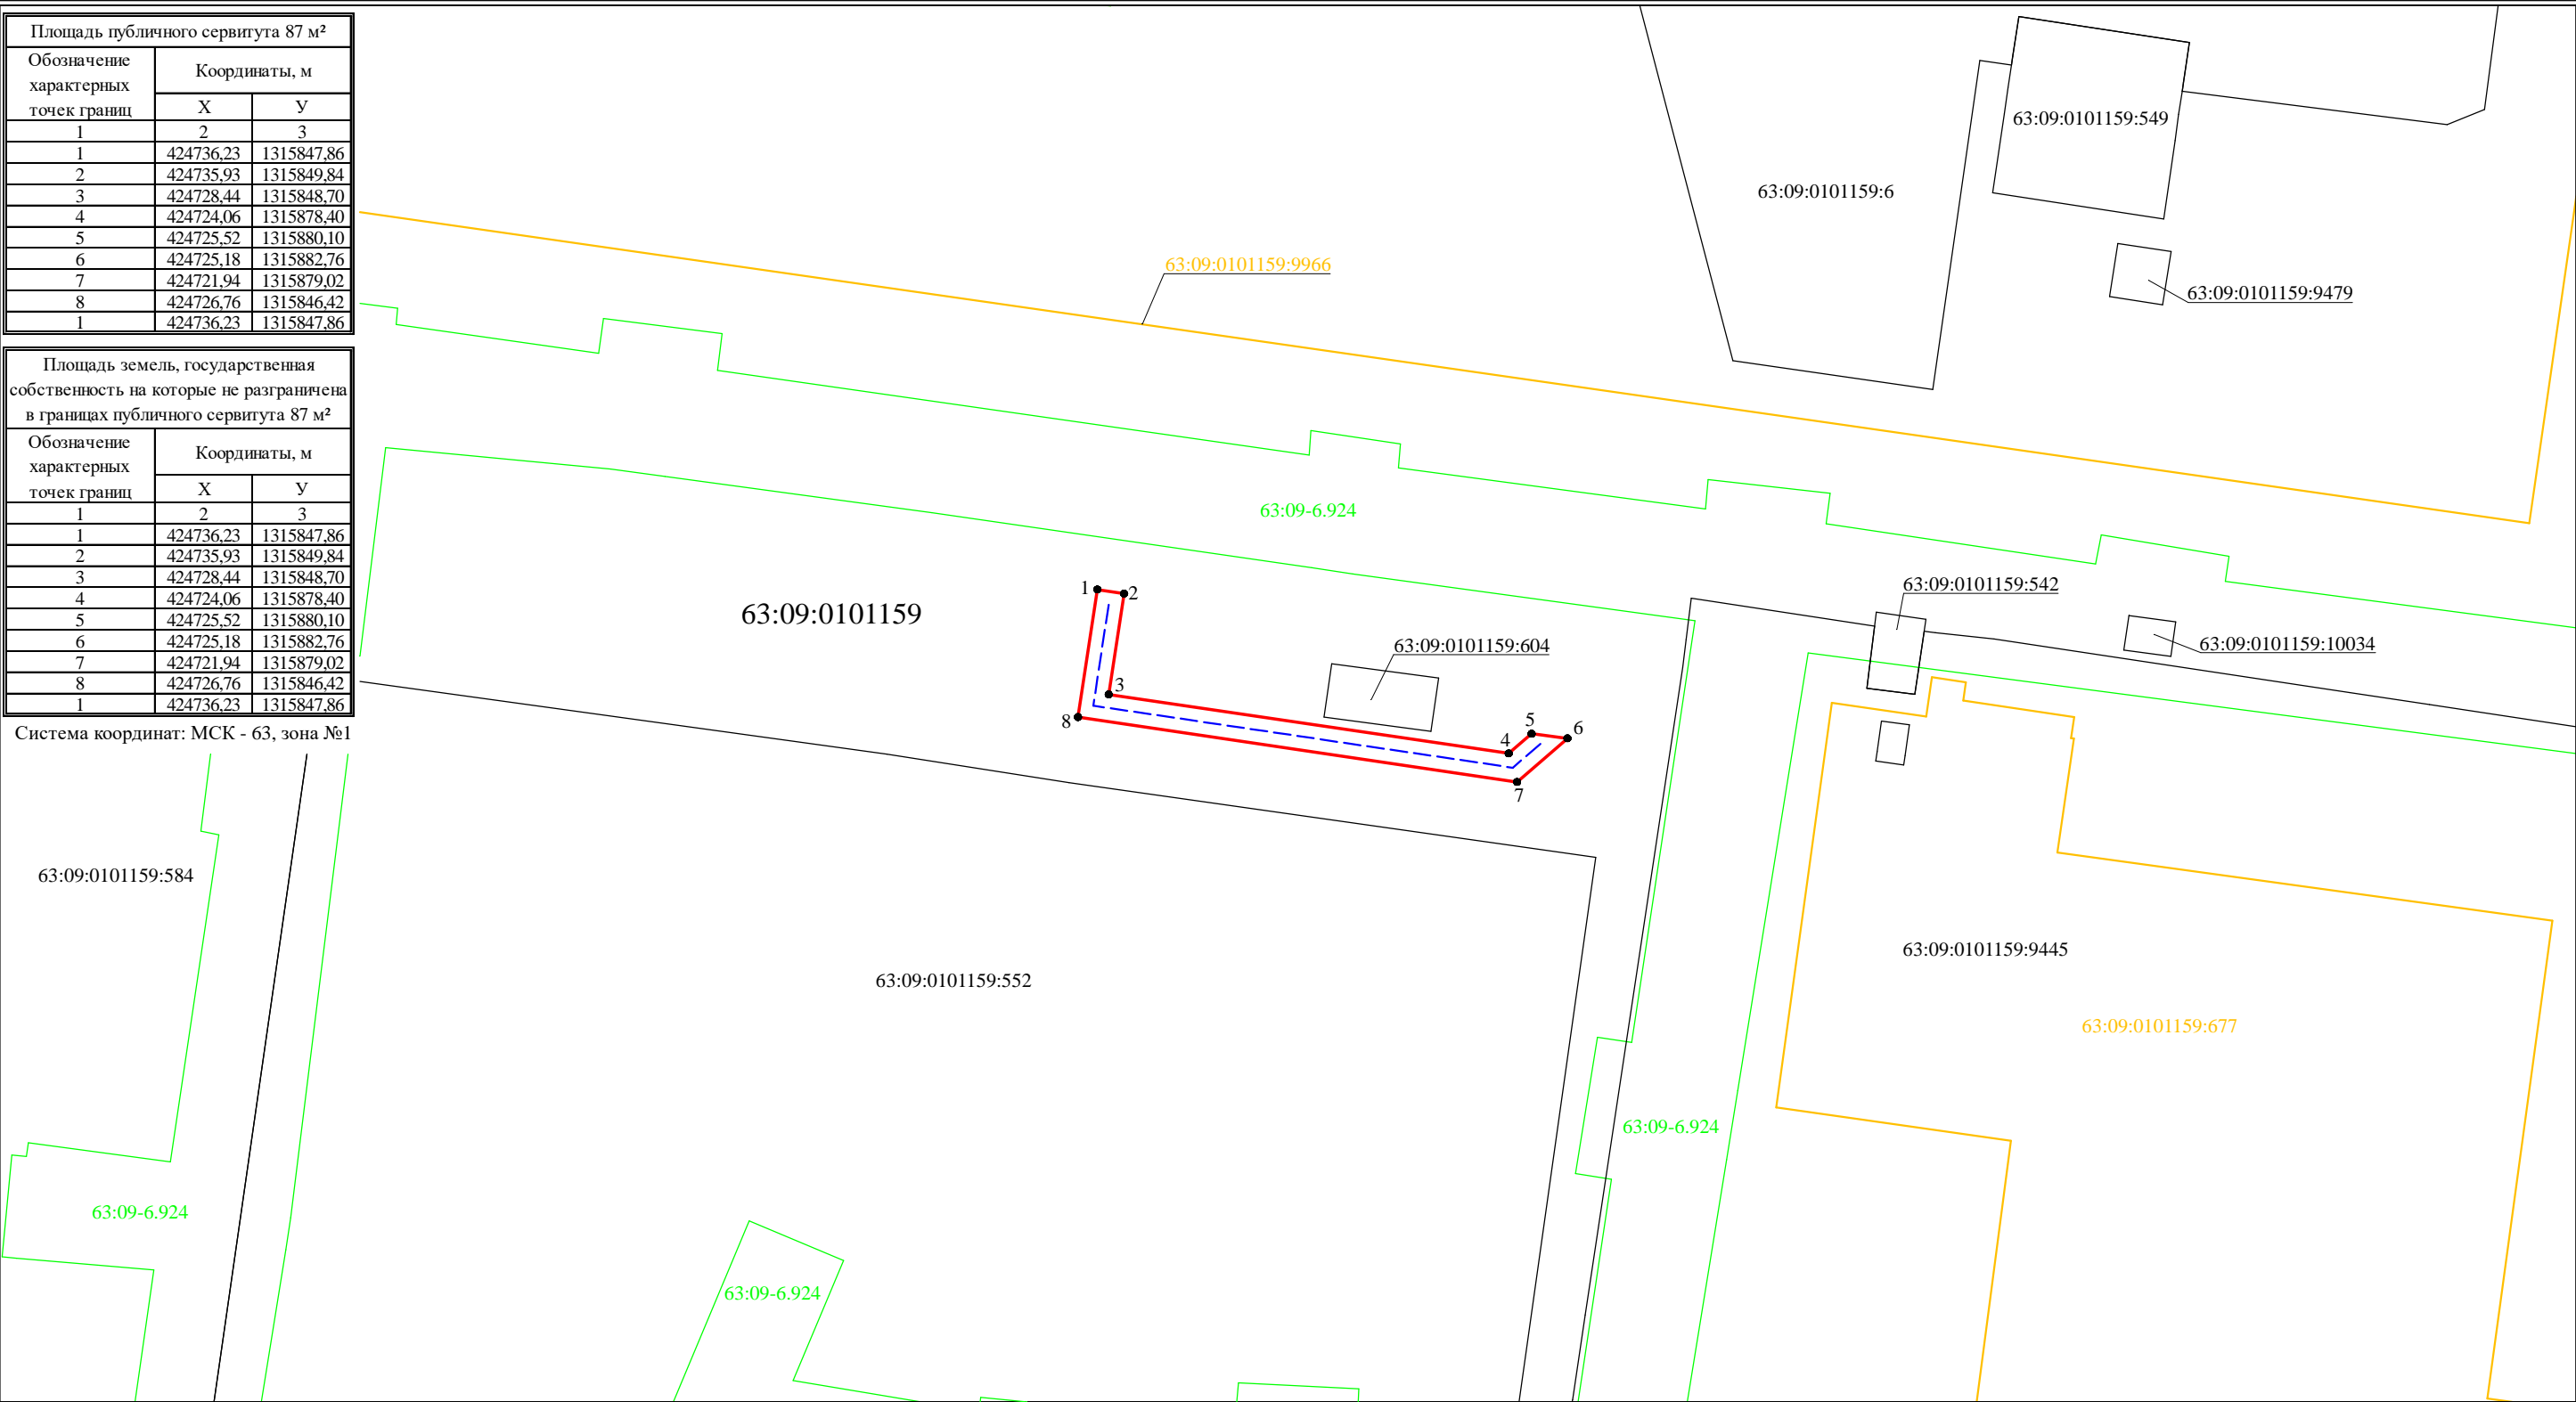

Используемые условные знаки и обозначения:

Масштаб 1:500

- проектная граница публичного сервитута
- - - проектный контур инженерного сооружения
- граница учтенного земельного участка
- контур учтенного объекта капитального строительства
- граница зоны с особыми условиями использования территорий
- 63:09:0101159:677 кадастровый номер объекта капитального строительства
- 63:09:0101159:604 кадастровый номер земельного участка
- 63:09:0101159 учетный номер кадастрового квартала
- 63:09-6.924 реестровый номер зоны с особыми условиями использования территорий
- 5 характерная точка границ, сведения о которой позволяют однозначно определить ее положение на местности

Подпись _____ Дата "21" февраля 2023 г.

Место для оттиска печати (при наличии) лица, составившего описание местоположения границ объекта

