


Схема расположения границ публичного сервитута

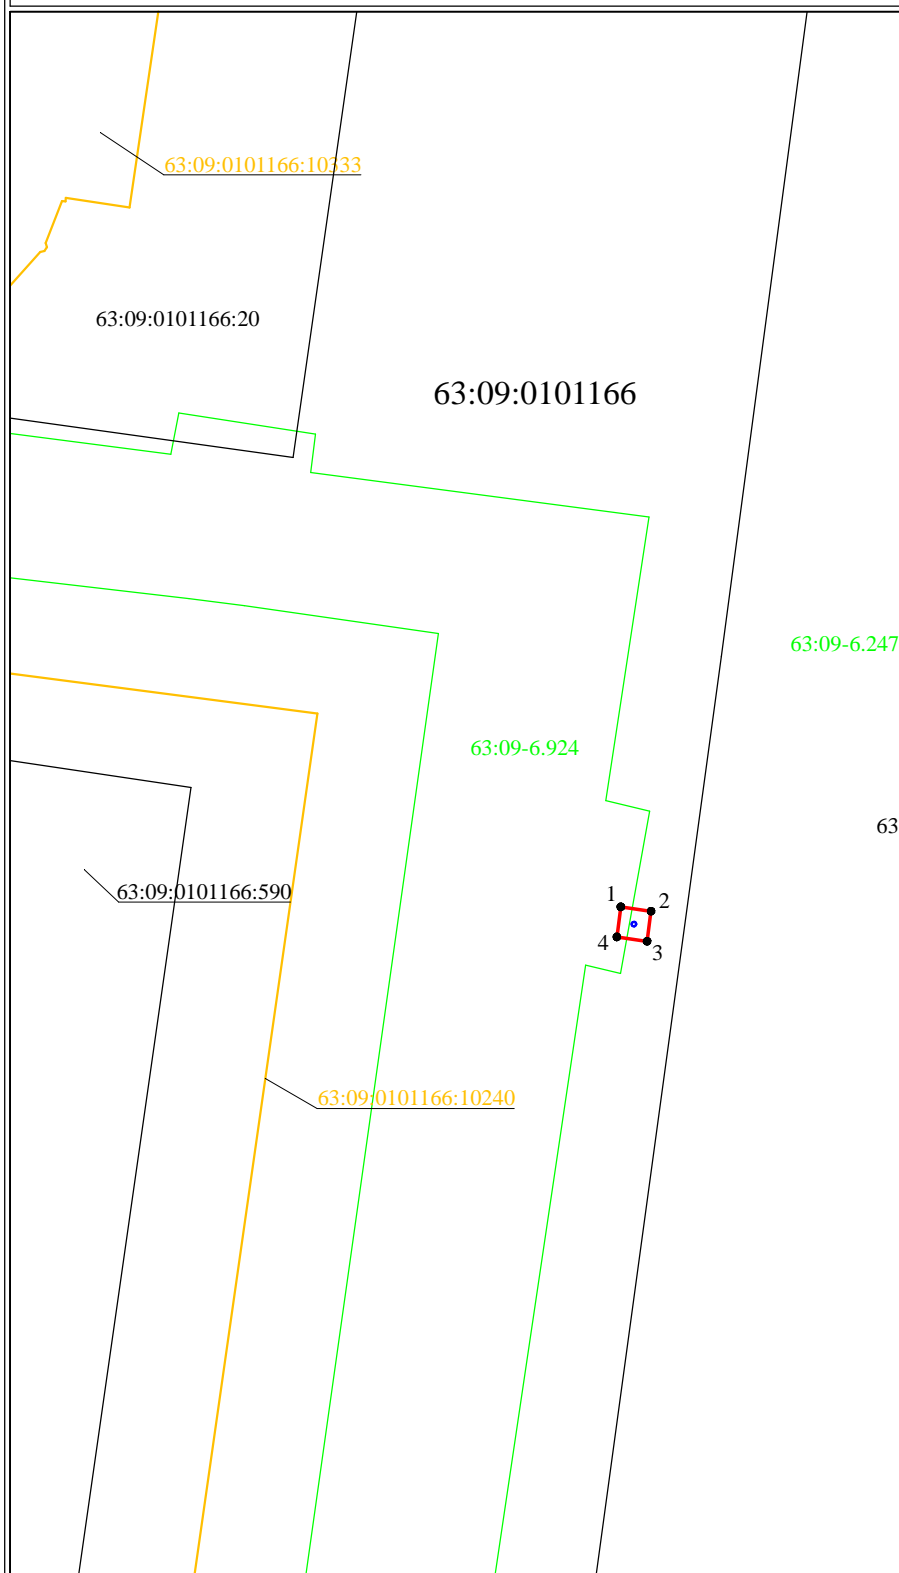

Площадь публичного сервитута 4 м²		
Обозначение характерных точек границ	Координаты, м	
	X	Y
1	2	3
1	423270,13	1318039,45
2	423269,84	1318041,45
3	423267,85	1318041,19
4	423268,14	1318039,19
1	423270,13	1318039,45

Площадь земель, государственная собственность на которые не разграничена в границах публичного сервитута 4 м²		
Обозначение характерных точек границ	Координаты, м	
	X	Y
1	2	3
1	423270,13	1318039,45
2	423269,84	1318041,45
3	423267,85	1318041,19
4	423268,14	1318039,19
1	423270,13	1318039,45

Система координат: МСК - 63, зона №1

Используемые условные знаки и обозначения:

Масштаб 1:500

- проектная граница публичного сервитута
- проектный контур инженерного сооружения (опора ЛЭП)
- граница учтенного земельного участка
- контур учтенного объекта капитального строительства
- граница зоны с особыми условиями использования территорий
- 63:09:0101166:10240 кадастровый номер объекта капитального строительства
- 63:09:0101166:592 кадастровый номер земельного участка
- 63:09:0101166 учетный номер кадастрового квартала
- 63:09-6.924 реестровый номер зоны с особыми условиями использования территорий
- 5 характерная точка границ, сведения о которой позволяют однозначно определить ее положение на местности

Подпись _____
Место для оттиска печати (при наличии) лица, составившего описание местоположения границ объекта

Дата "22" февраля 2023 г.

