


Схема расположения границ публичного сервитута

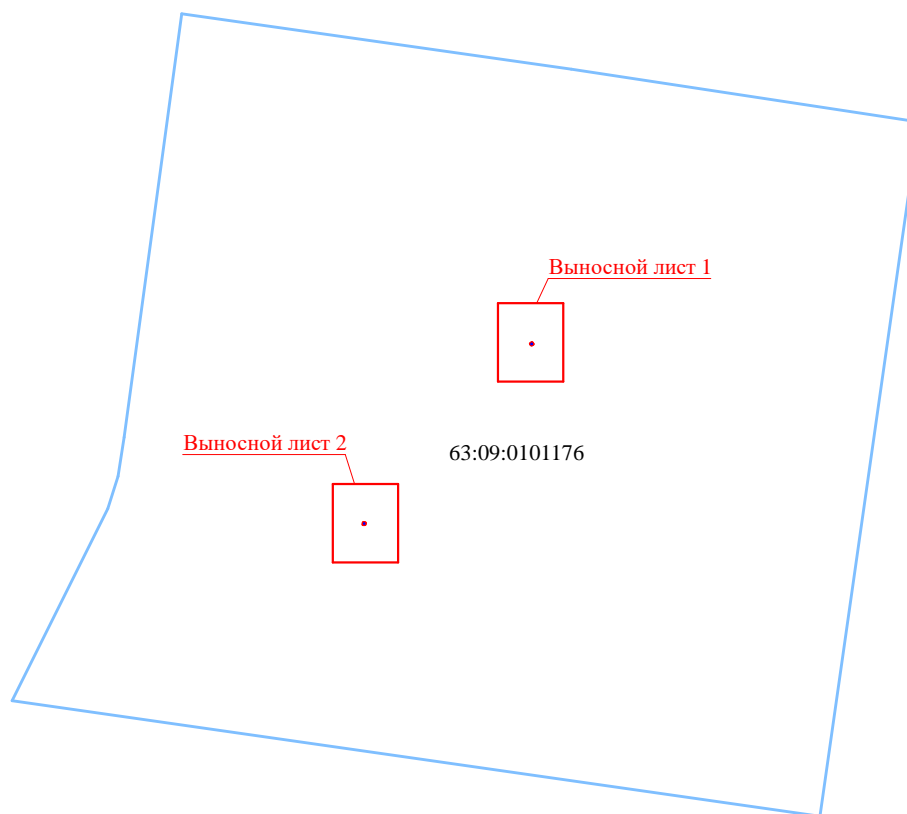

Площадь публичного сервитута 8 м²		
Обозначение характерных точек границ	Координаты, м	
	X	Y
1	2	3
1	422378,88	1315471,53
2	422380,09	1315473,14
3	422378,50	1315474,37
4	422377,29	1315472,76
1	422378,88	1315471,53
5	422142,09	1315250,49
6	422141,83	1315252,48
7	422139,84	1315252,19
8	422140,10	1315250,20
5	422142,09	1315250,49

Площадь земель, государственная собственность на которые не разграничена в границах публичного сервитута 8 м²		
Обозначение характерных точек границ	Координаты, м	
	X	Y
1	2	3
1	422378,88	1315471,53
2	422380,09	1315473,14
3	422378,50	1315474,37
4	422377,29	1315472,76
1	422378,88	1315471,53
5	422142,09	1315250,49
6	422141,83	1315252,48
7	422139,84	1315252,19
8	422140,10	1315250,20
5	422142,09	1315250,49

Система координат: МСК - 63, зона №1

Используемые условные знаки и обозначения:


Масштаб 1:10000

- проектная граница публичного сервитута
- проектный контур инженерного сооружения (опора ЛЭП)
- граница кадастрового квартала
- 63:09:0101176 учетный номер кадастрового квартала

Подпись _____
Место для оттиска печати (при наличии) лица,
составившего описание местоположения
границ объекта

Дата "21" февраля 2023 г.

Схема расположения границ публичного сервитута

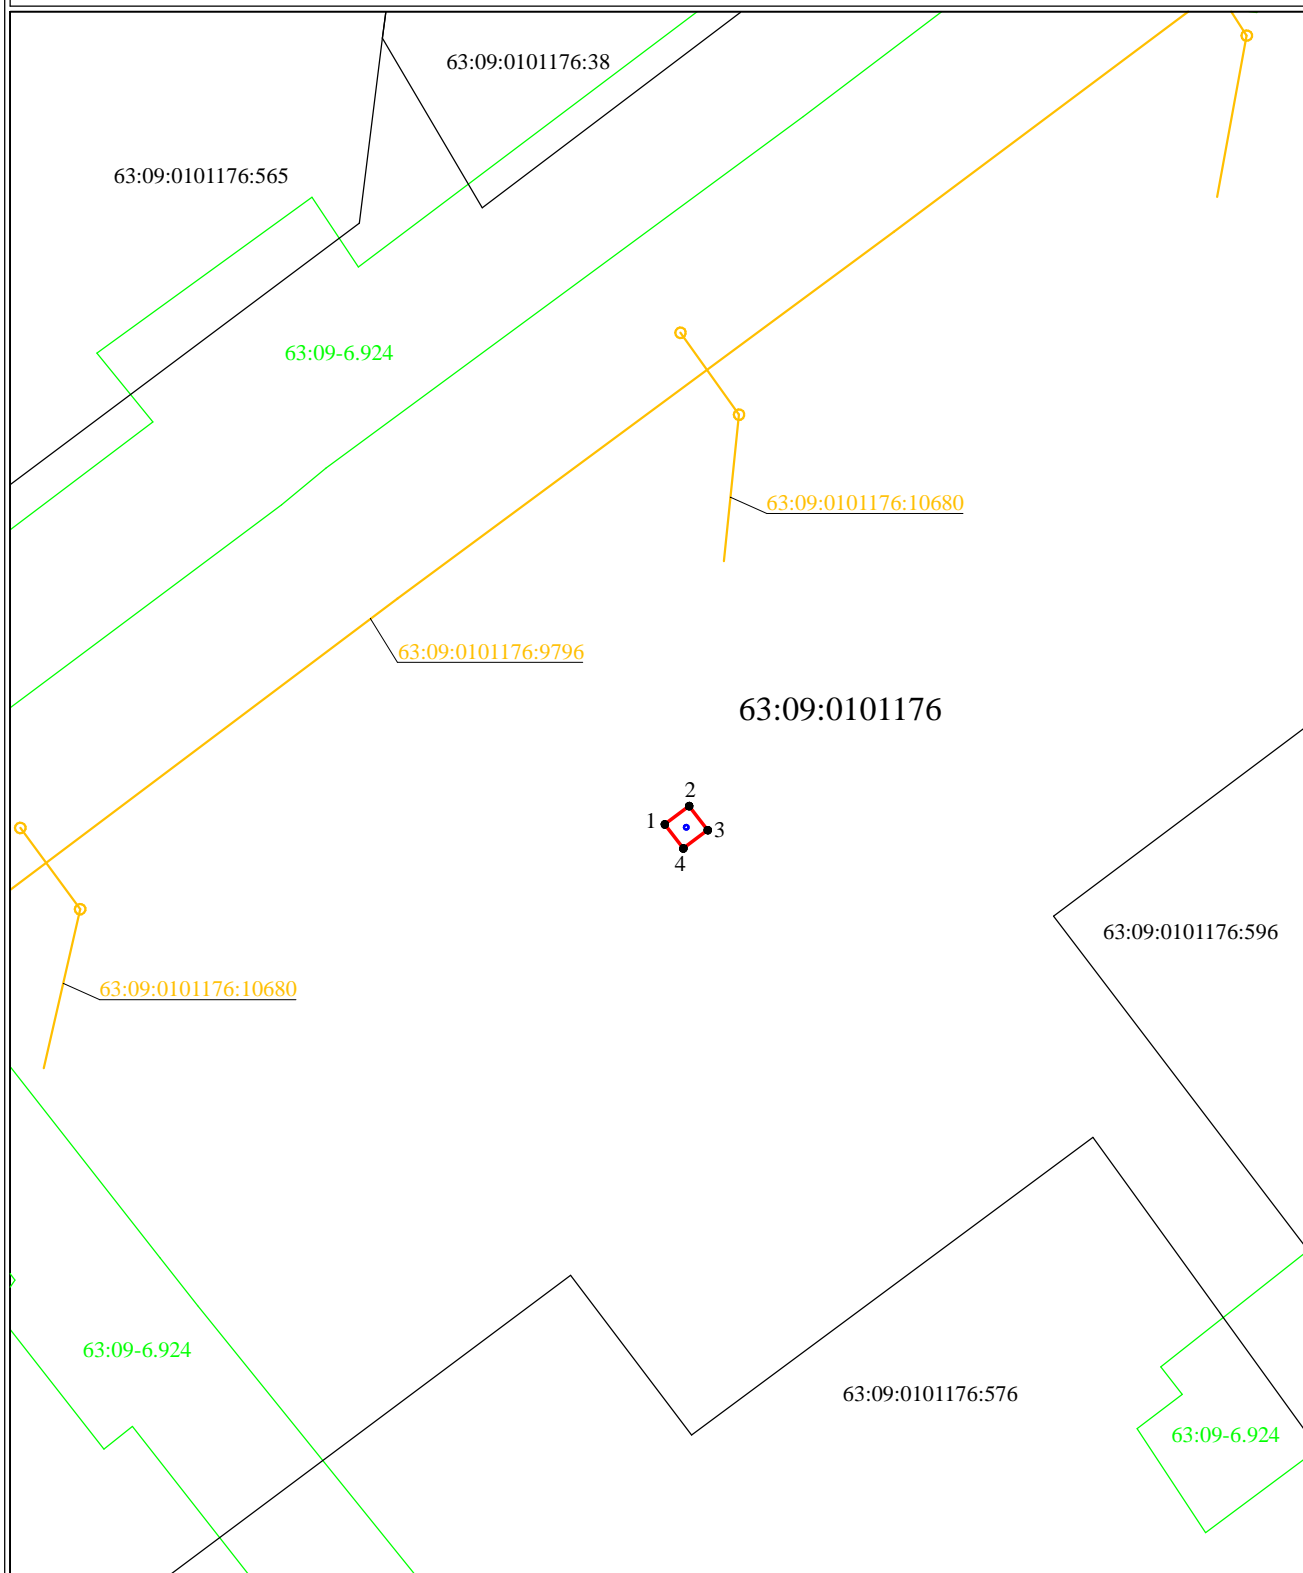

Используемые условные знаки и обозначения:


Масштаб 1:500

- | | |
|--------------------|--|
| | проектная граница публичного сервитута |
| | проектный контур инженерного сооружения (опора ЛЭП) |
| | граница учтенного земельного участка |
| | контур учтенного объекта капитального строительства |
| | граница зоны с особыми условиями использования территорий |
| 63:09:0101176:9796 | кадастровый номер объекта капитального строительства |
| 63:09:0101176:596 | кадастровый номер земельного участка |
| 63:09:0101176 | учетный номер кадастрового квартала |
| 63:09-6.924 | реестровый номер зоны с особыми условиями использования территорий |
| ● 5 | характерная точка границ, сведения о которой позволяют однозначно определить ее положение на местности |

Подпись _____
 Место для оттиска печати (при наличии) лица,
 составившего описание местоположения
 границ объекта

Дата "21" февраля 2023 г.

Схема расположения границ публичного сервитута

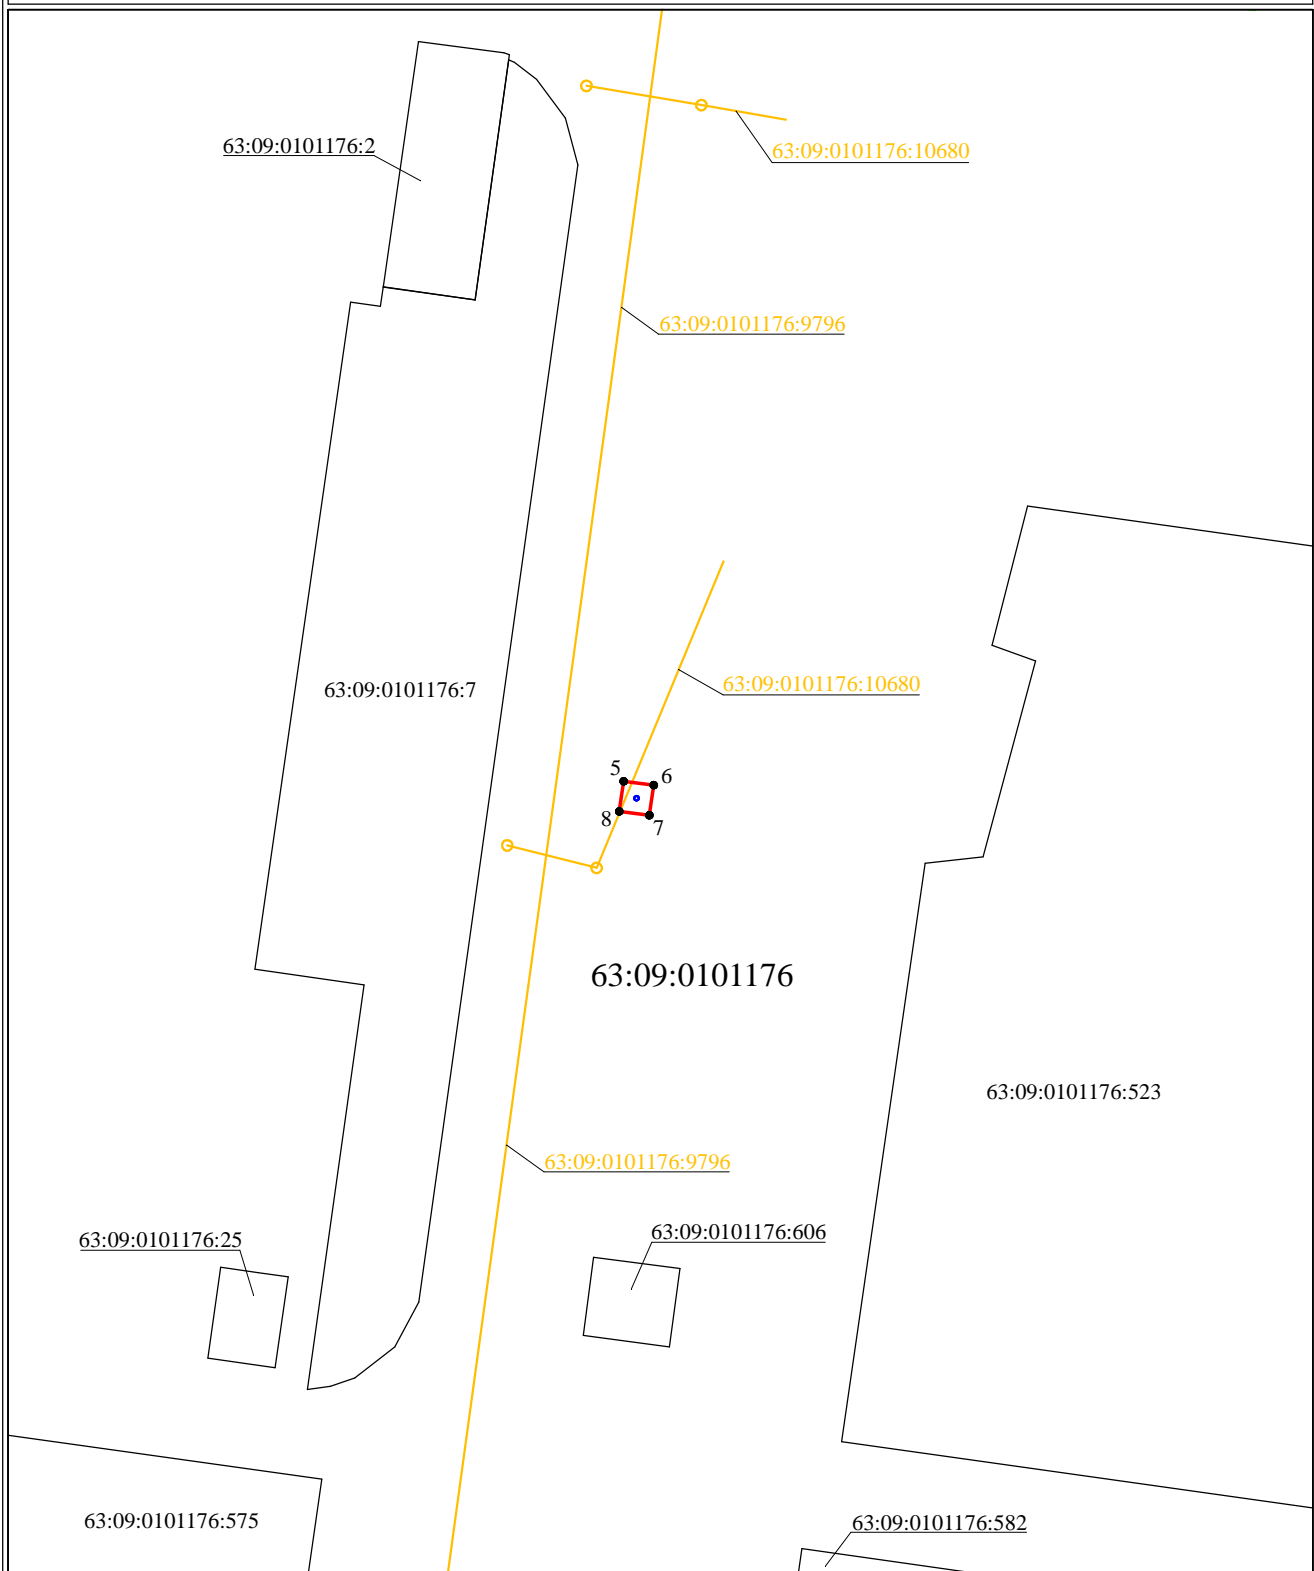

Используемые условные знаки и обозначения:

Масштаб 1:500

- проектная граница публичного сервитута
- проектный контур инженерного сооружения (опора ЛЭП)
- граница учтенного земельного участка
- контур учтенного объекта капитального строительства
- 63:09:0101176:9796 кадастровый номер объекта капитального строительства
- 63:09:0101176:596 кадастровый номер земельного участка
- 63:09:0101176 учетный номер кадастрового квартала
- 5 характерная точка границ, сведения о которой позволяют однозначно определить ее положение на местности



Подпись

Место для оттиска печати (при наличии) лица, составившего описание местоположения границ объекта

Дата "21" февраля 2023 г.