

СХЕМА РАСПОЛОЖЕНИЯ ГРАНИЦ ПУБЛИЧНОГО СЕРВИТУТА

УСЛОВНЫЕ ОБОЗНАЧЕНИЯ:

	проектируемая граница сети бытовой канализации		проектируемая граница публичного сервитута	<u>КК 63:09:0105020</u>	граница/номер кадастрового квартала
	проектируемая граница сети ливневой канализации	<u>63:09:0000000:9234</u>	граница/кадастровый номер ОКС, сведения о котором имеются в ЕГРН	<u>63:09-7.35</u>	учетный номер/граница территориальной зоны
	проектируемая граница сети водоснабжения	<u>63:09:0105020:9</u>	граница/кадастровый номер земельного участка, сведения о котором имеются в ЕГРН	<u>63:09-6.247</u>	учетный номер/граница ЗОУиТ
				1	характерная точка границ, сведения о которой позволяют однозначно определить ее положение на местности

Масштаб 1:2000

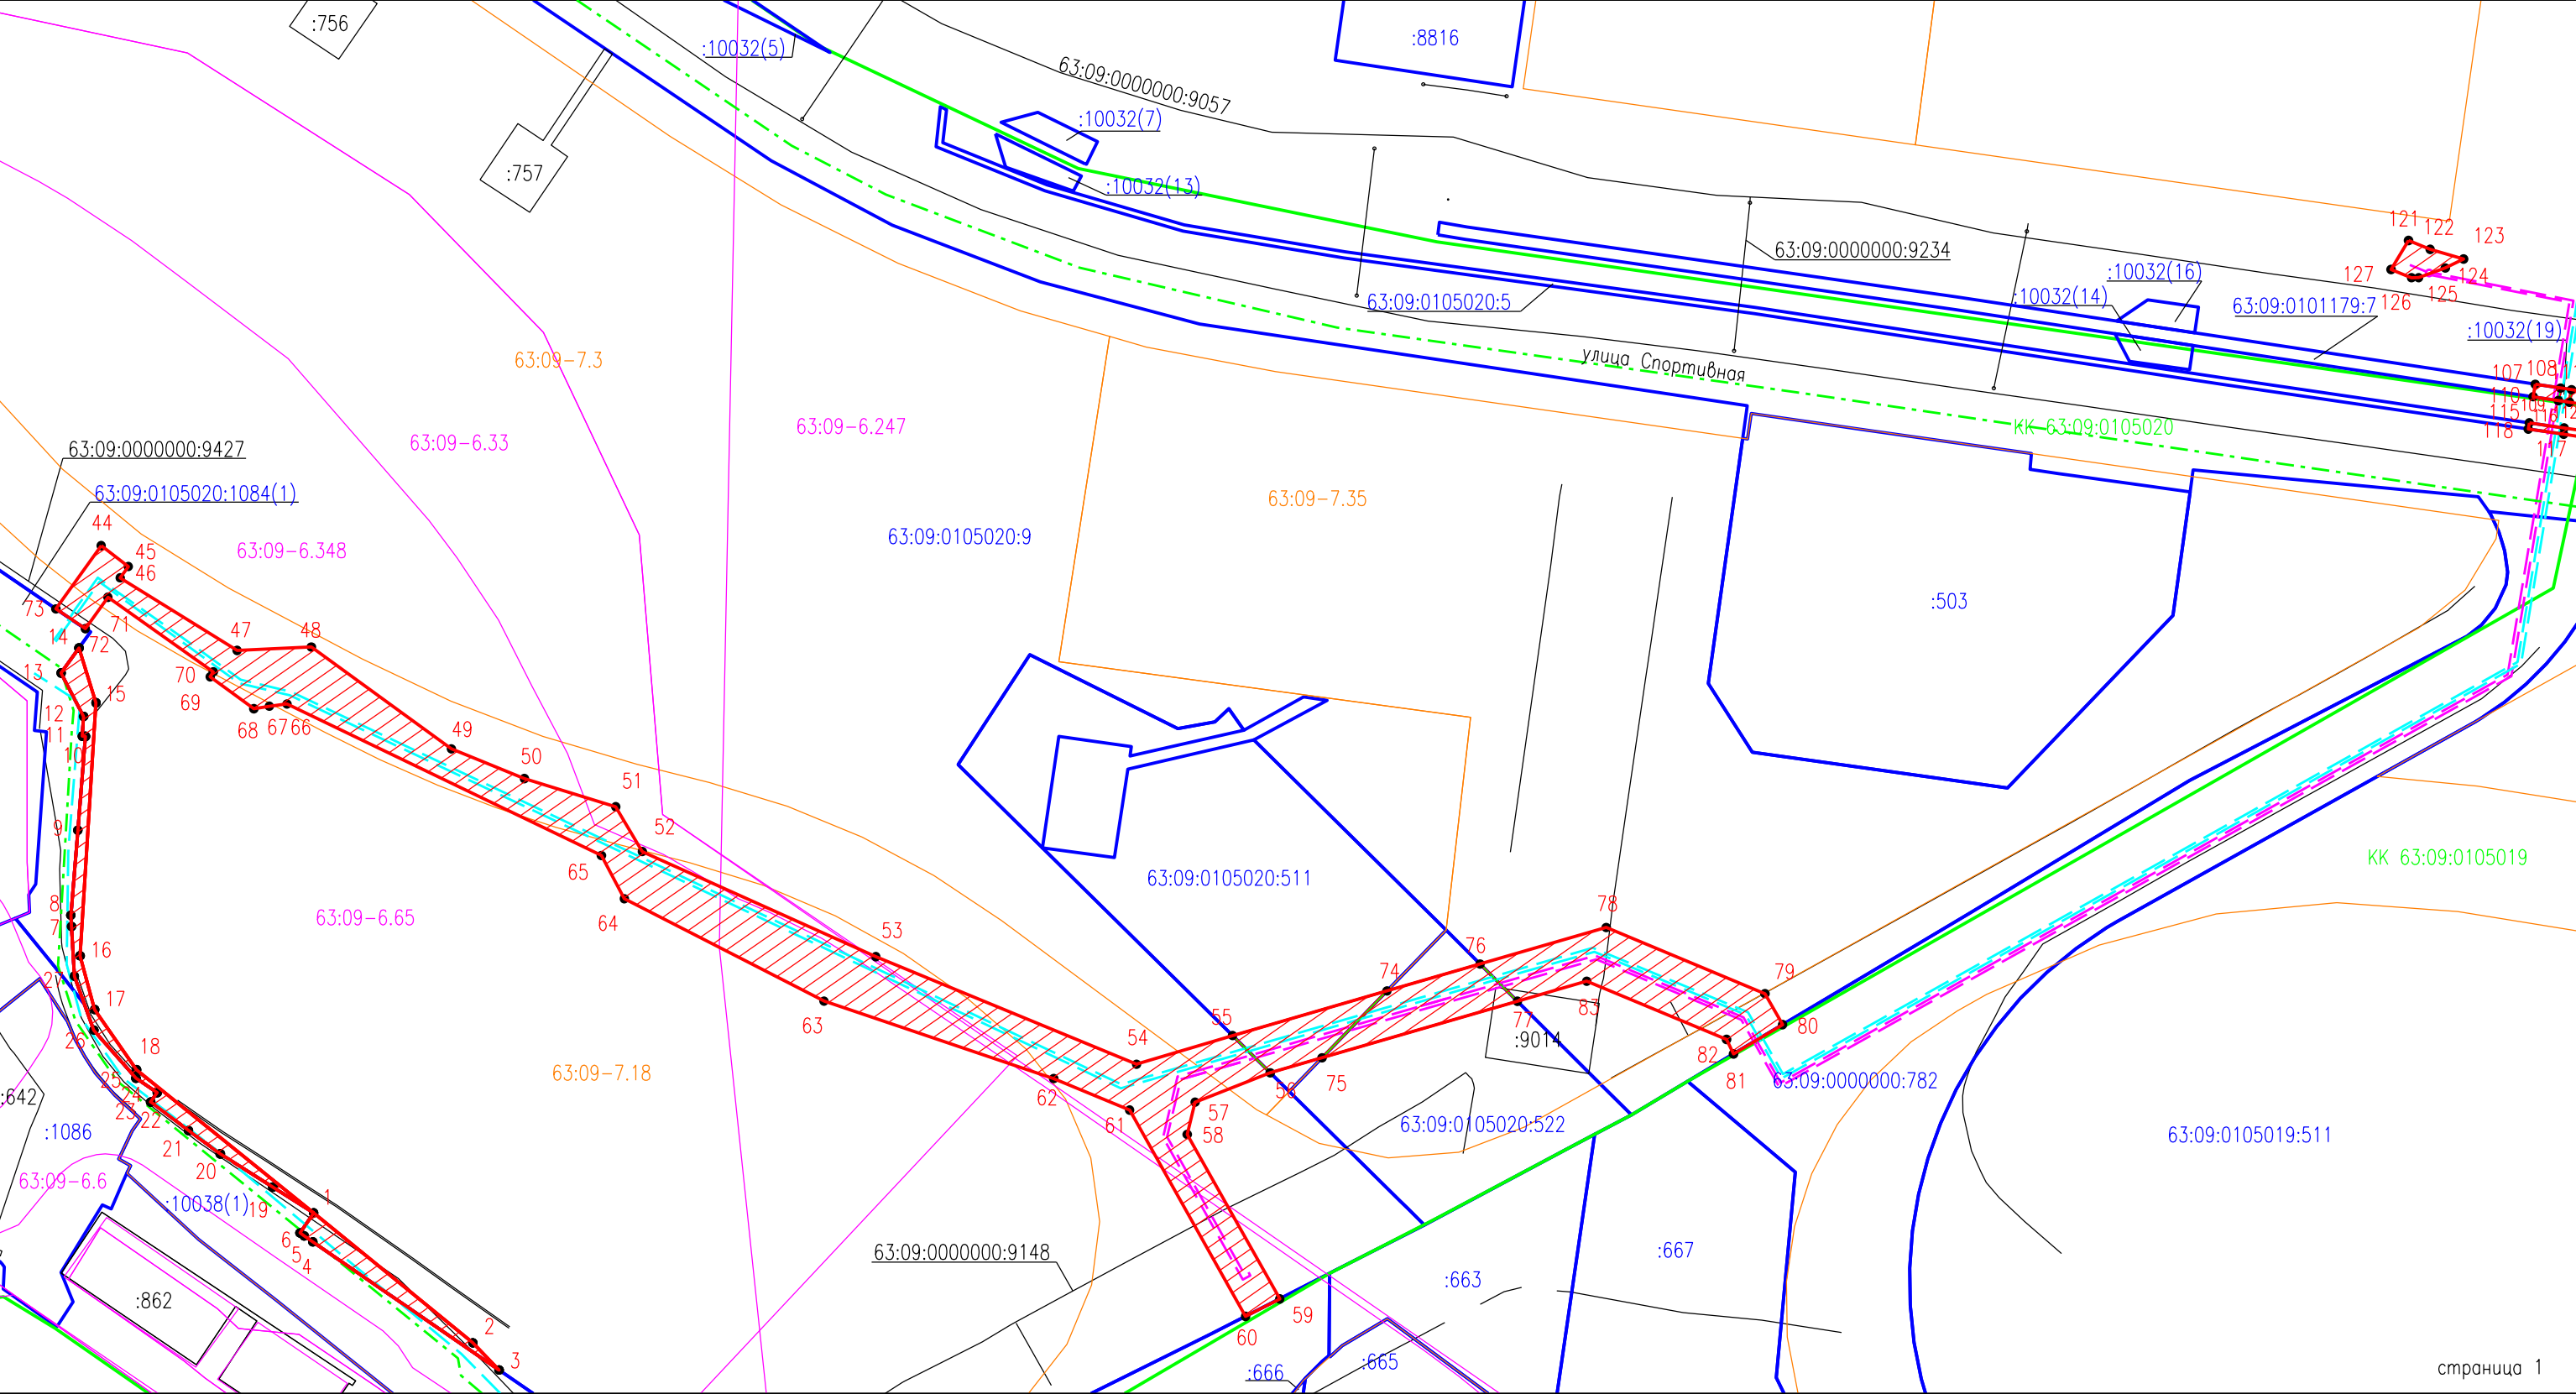


СХЕМА РАСПОЛОЖЕНИЯ ГРАНИЦ ПУБЛИЧНОГО СЕРВИТУТА

УСЛОВНЫЕ ОБОЗНАЧЕНИЯ:

- проектируемая граница сети бытовой канализации

проектируемая граница сети ливневой канализации

проектируемая граница сети водоснабжения
- проектируемая граница публичного сервитута

63:09:0000000:9234

граница/кадастровый номер ОКС, сведения о котором имеются в ЕГРН

63:09:0105020:9

граница/кадастровый номер земельного участка, сведения о котором имеются в ЕГРН
- КК 63:09:0105020

граница/номер кадастрового квартала

63:09-7.35

учетный номер/граница территориальной зоны

63:09-6.247

учетный номер/граница ЗОУиТ

1

характерная точка границ, сведения о которой позволяют однозначно определить ее положение на местности

Масштаб 1:2000

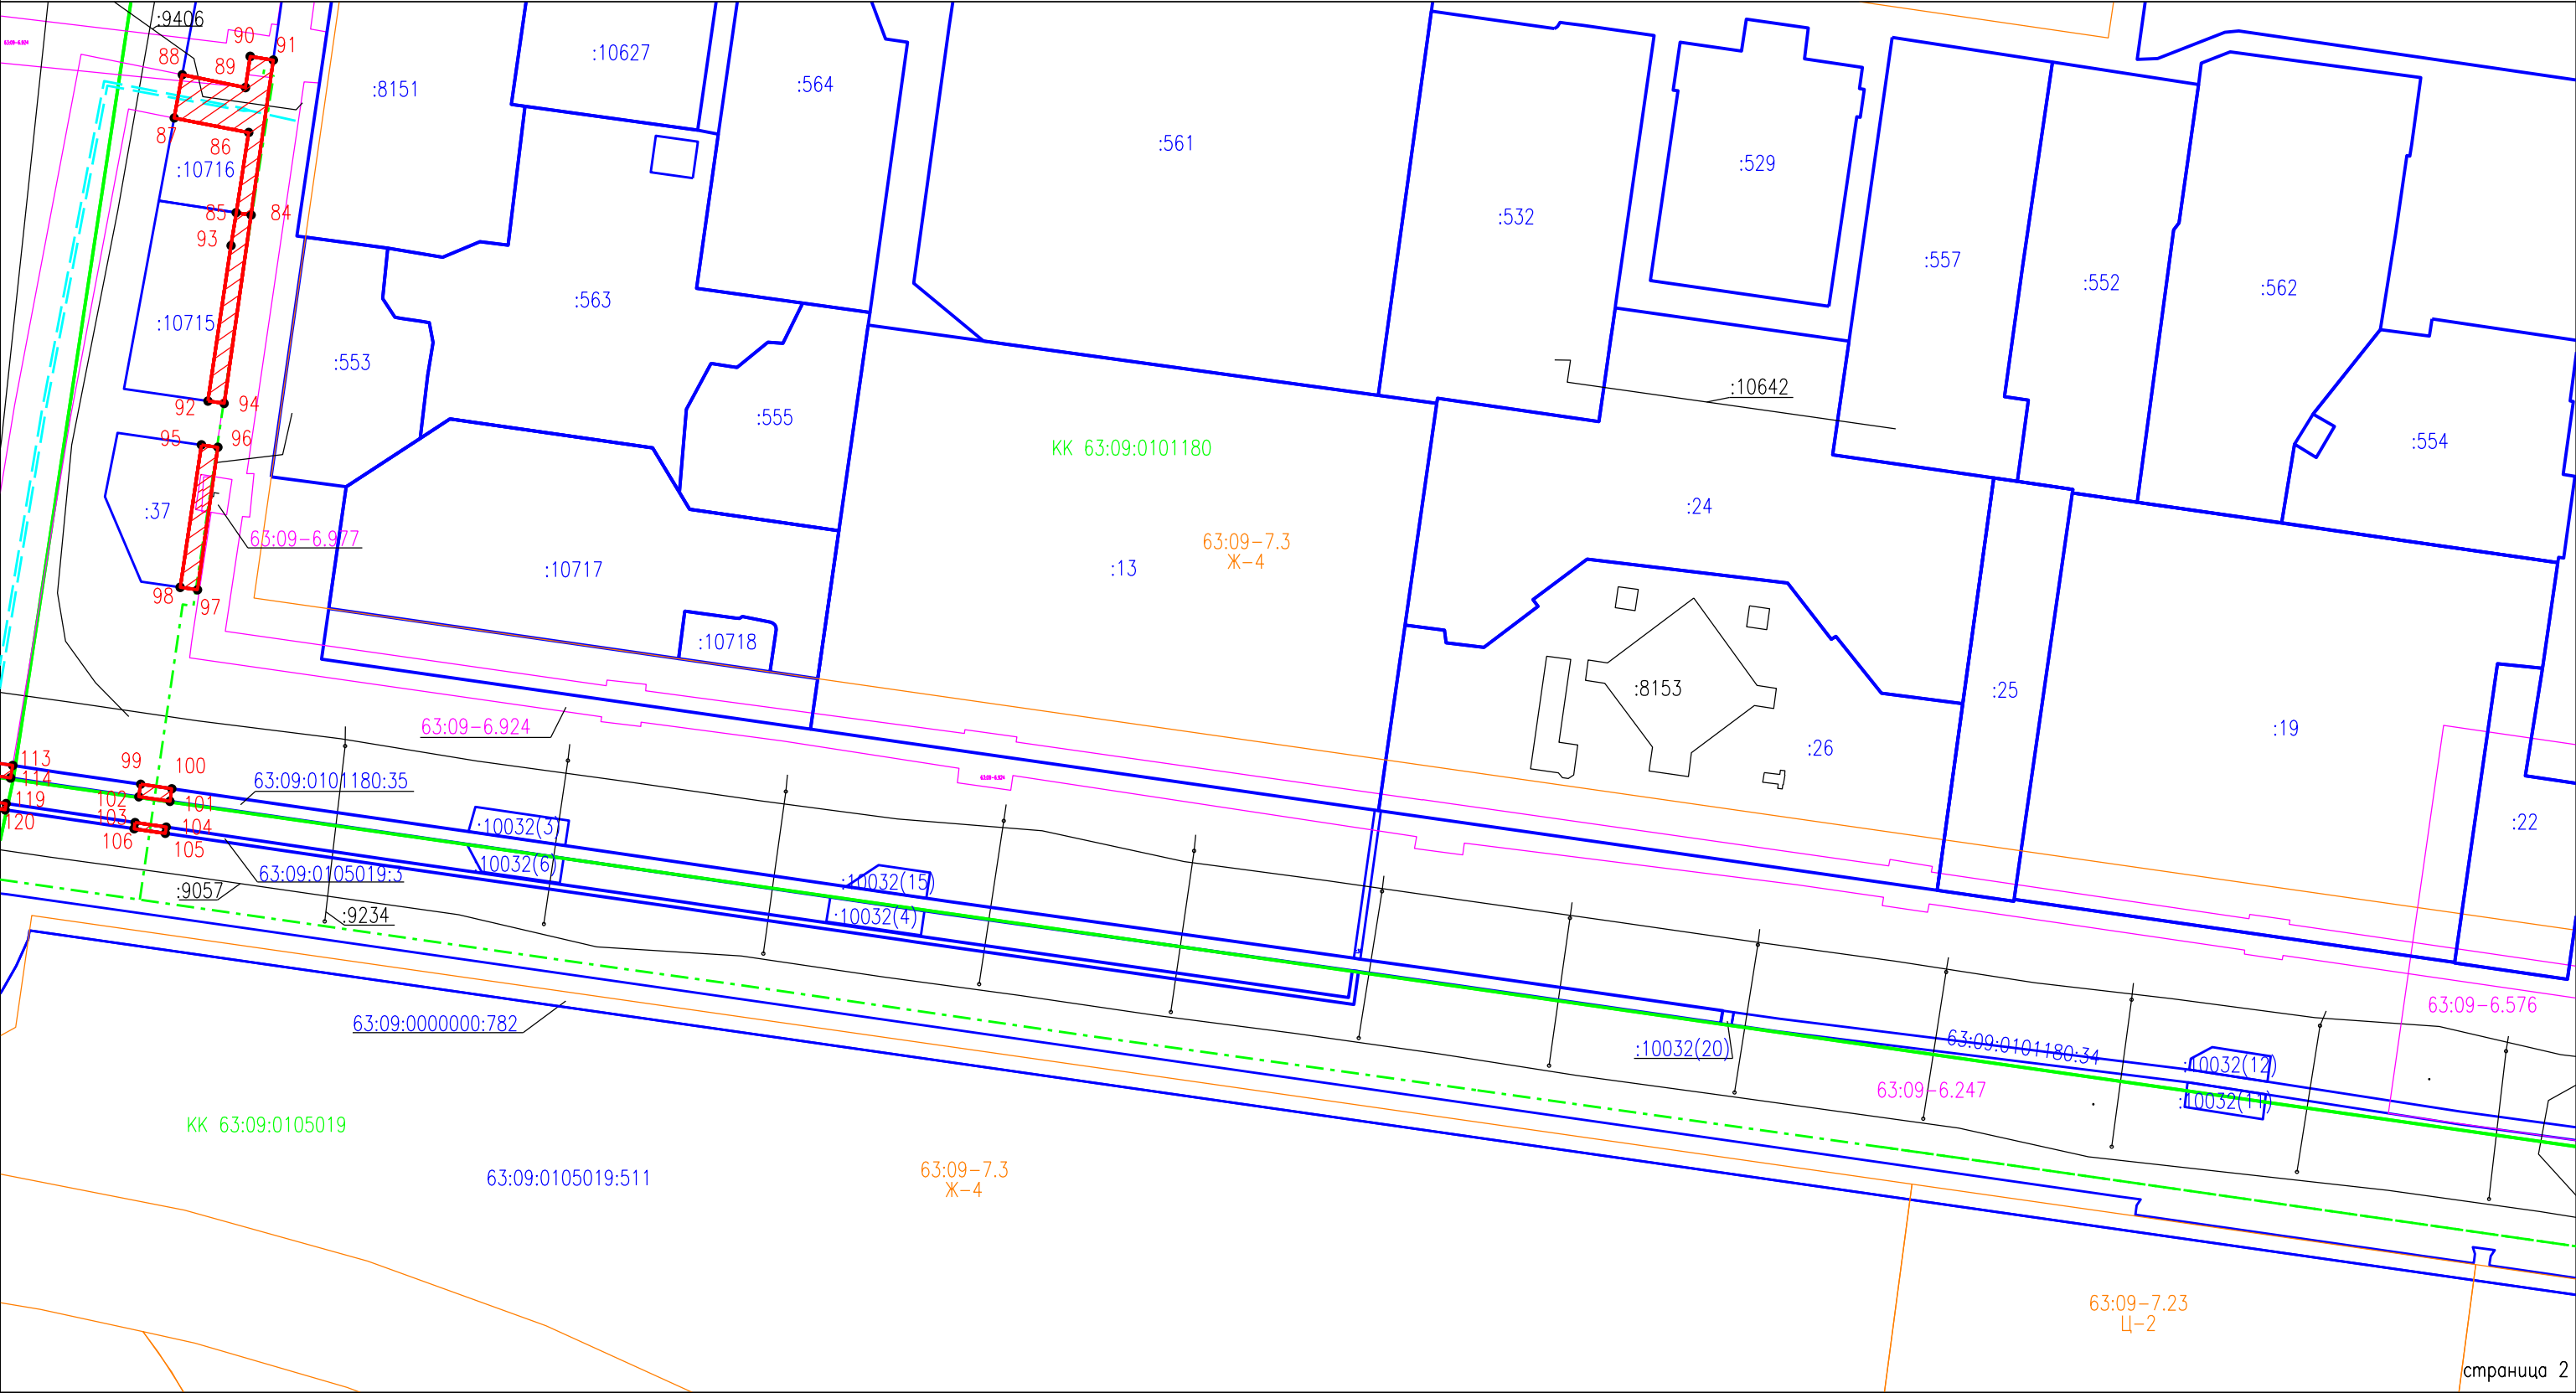


СХЕМА РАСПОЛОЖЕНИЯ ГРАНИЦ ПУБЛИЧНОГО СЕРВИТУТА

УСЛОВНЫЕ ОБОЗНАЧЕНИЯ:

- проектируемая граница сети бытовой канализации

проектируемая граница сети ливневой канализации

проектируемая граница сети водоснабжения
- проектируемая граница публичного сервитута

63:09:0000000:9234

граница/кадастровый номер ОКС, сведения о котором имеются в ЕГРН

63:09:0105020:9

граница/кадастровый номер земельного участка, сведения о котором имеются в ЕГРН
- КК 63:09:0105020

граница/номер кадастрового квартала

63:09-7.35

учетный номер/граница территориальной зоны

63:09-6.247

учетный номер/граница ЗОУиТ

1

характерная точка границ, сведения о которой позволяют однозначно определить ее положение на местности

Масштаб 1:2000

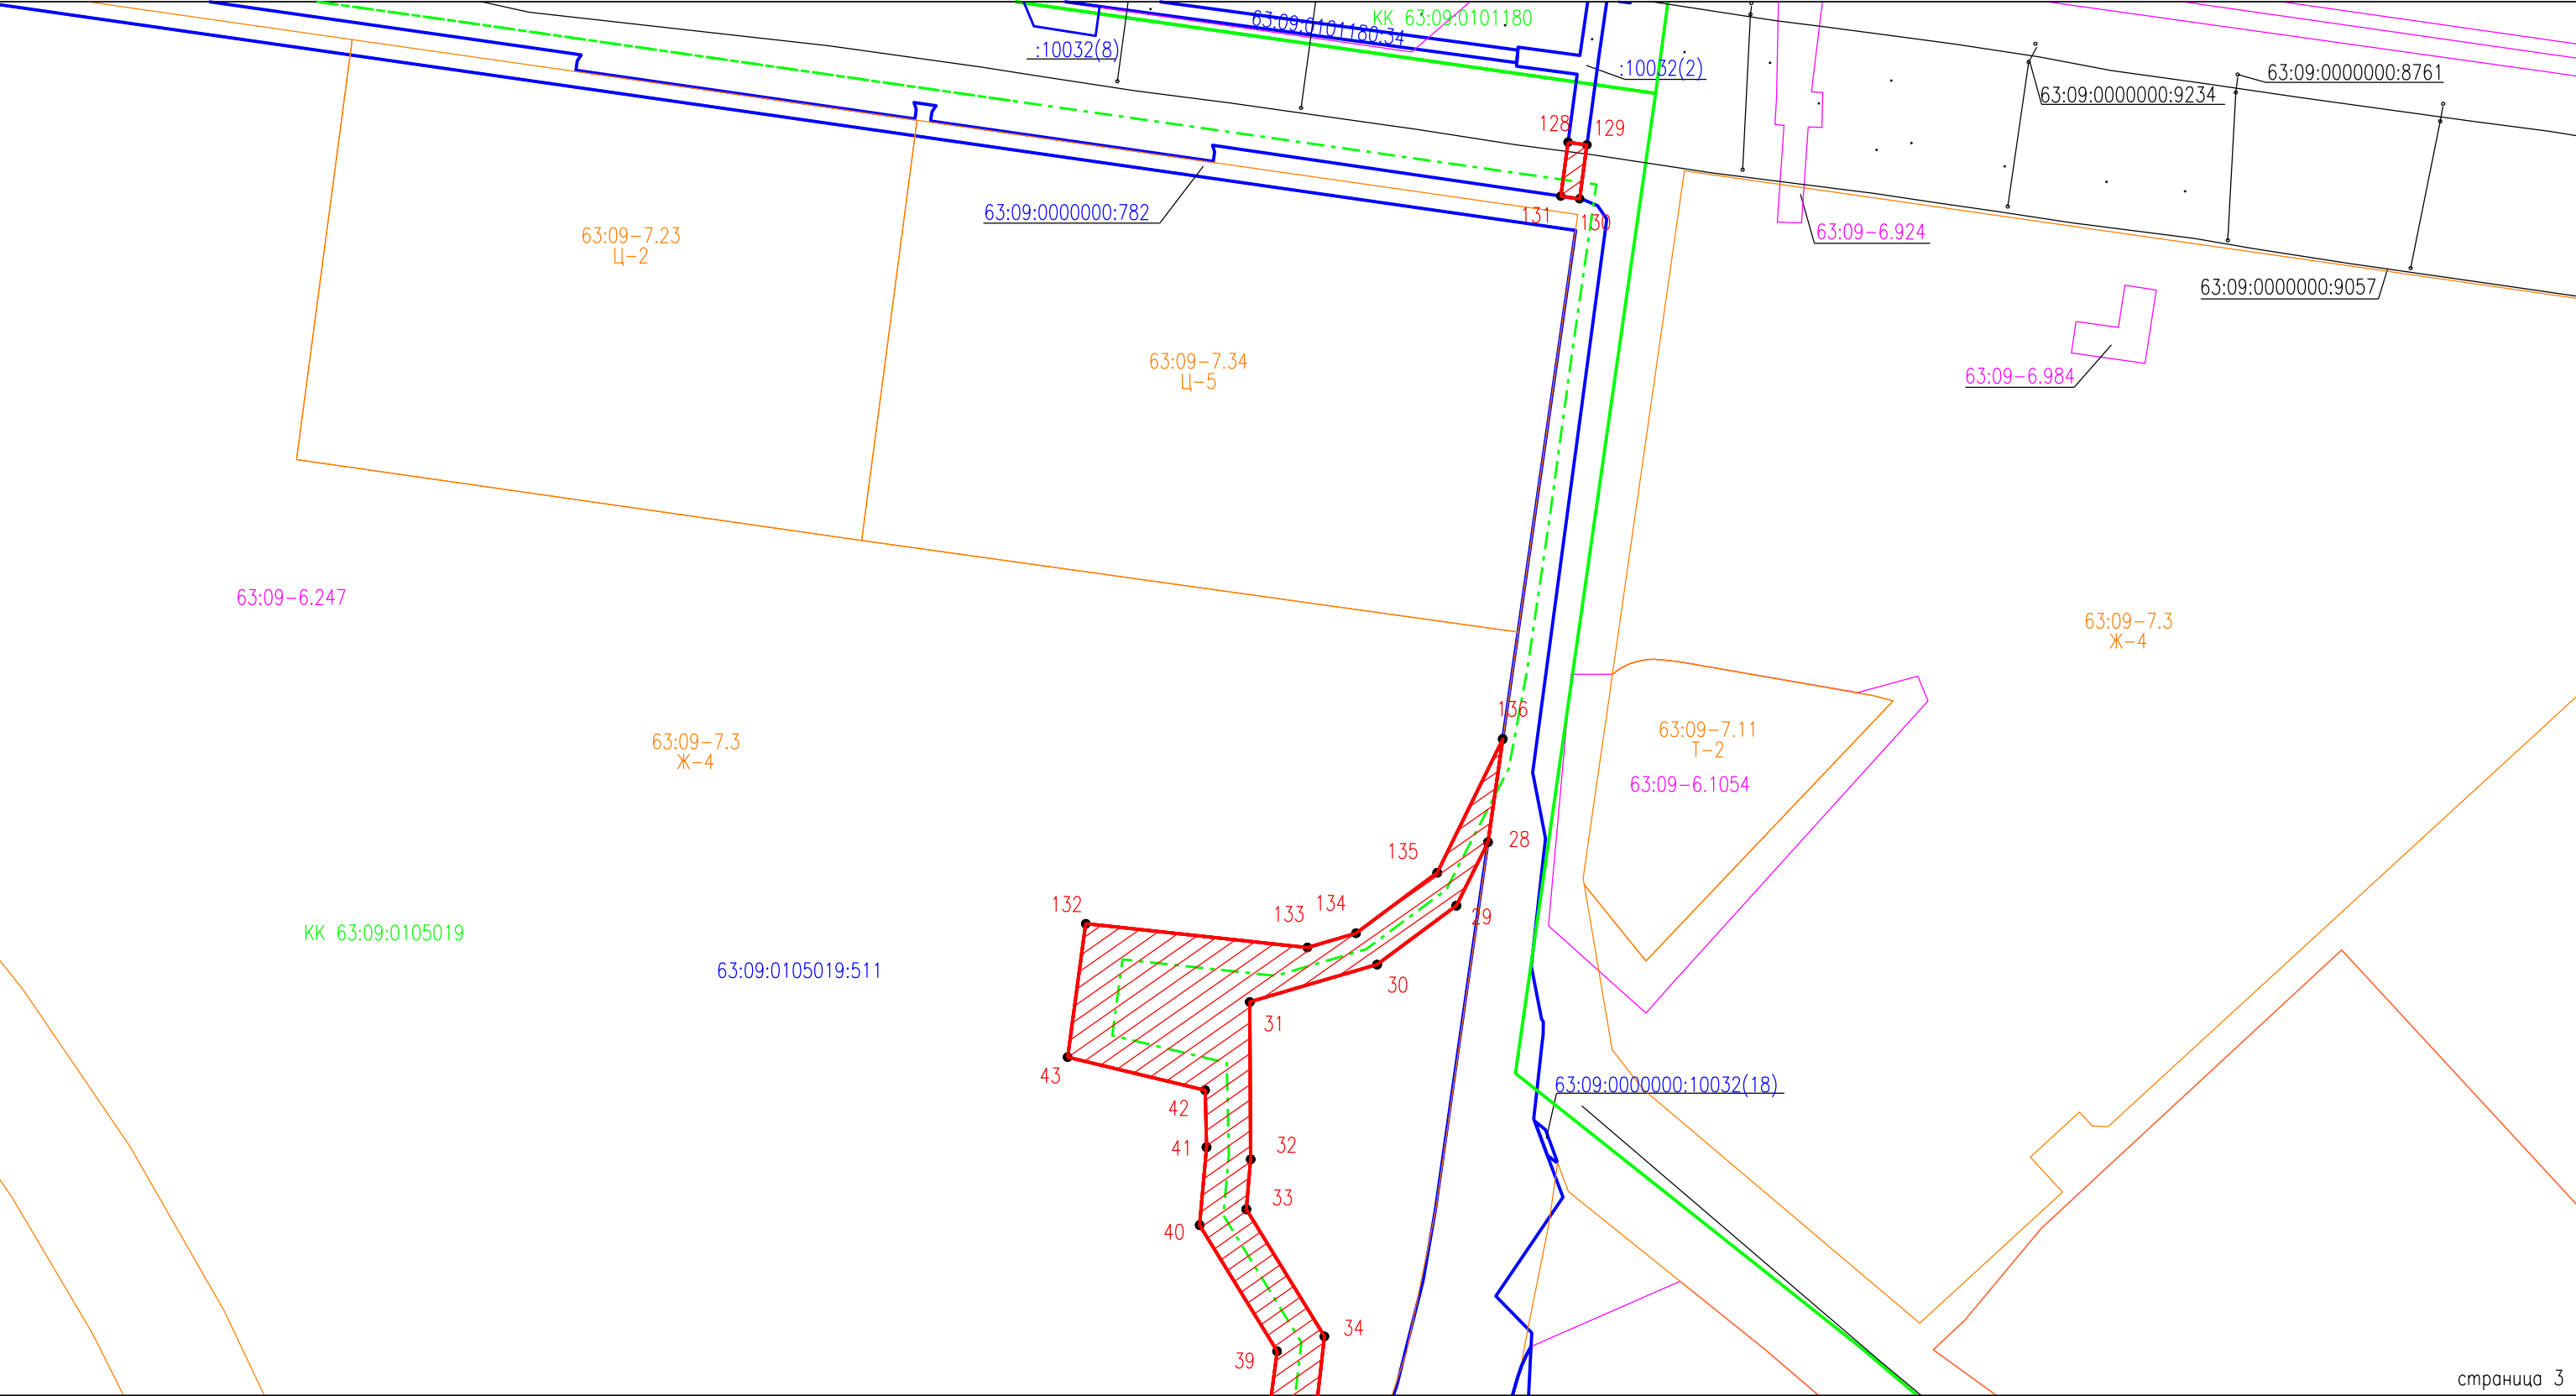


СХЕМА РАСПОЛОЖЕНИЯ ГРАНИЦ ПУБЛИЧНОГО СЕРВИТУТА

УСЛОВНЫЕ ОБОЗНАЧЕНИЯ:

- проектируемая граница сети бытовой канализации

проектируемая граница сети ливневой канализации

проектируемая граница сети водоснабжения
- проектируемая граница публичного сервитута

63:09:0000000:9234

граница/кадастровый номер ОКС, сведения о котором имеются в ЕГРН

63:09:0105020:9

граница/кадастровый номер земельного участка, сведения о котором имеются в ЕГРН
- КК 63:09:0105020

граница/номер кадастрового квартала

63:09-7.35

учетный номер/граница территориальной зоны


63:09-6.247

учетный номер/граница ЗОУиТ

● 1

характерная точка границ, сведения о которой позволяют однозначно определить ее положение на местности

Масштаб 1:2000

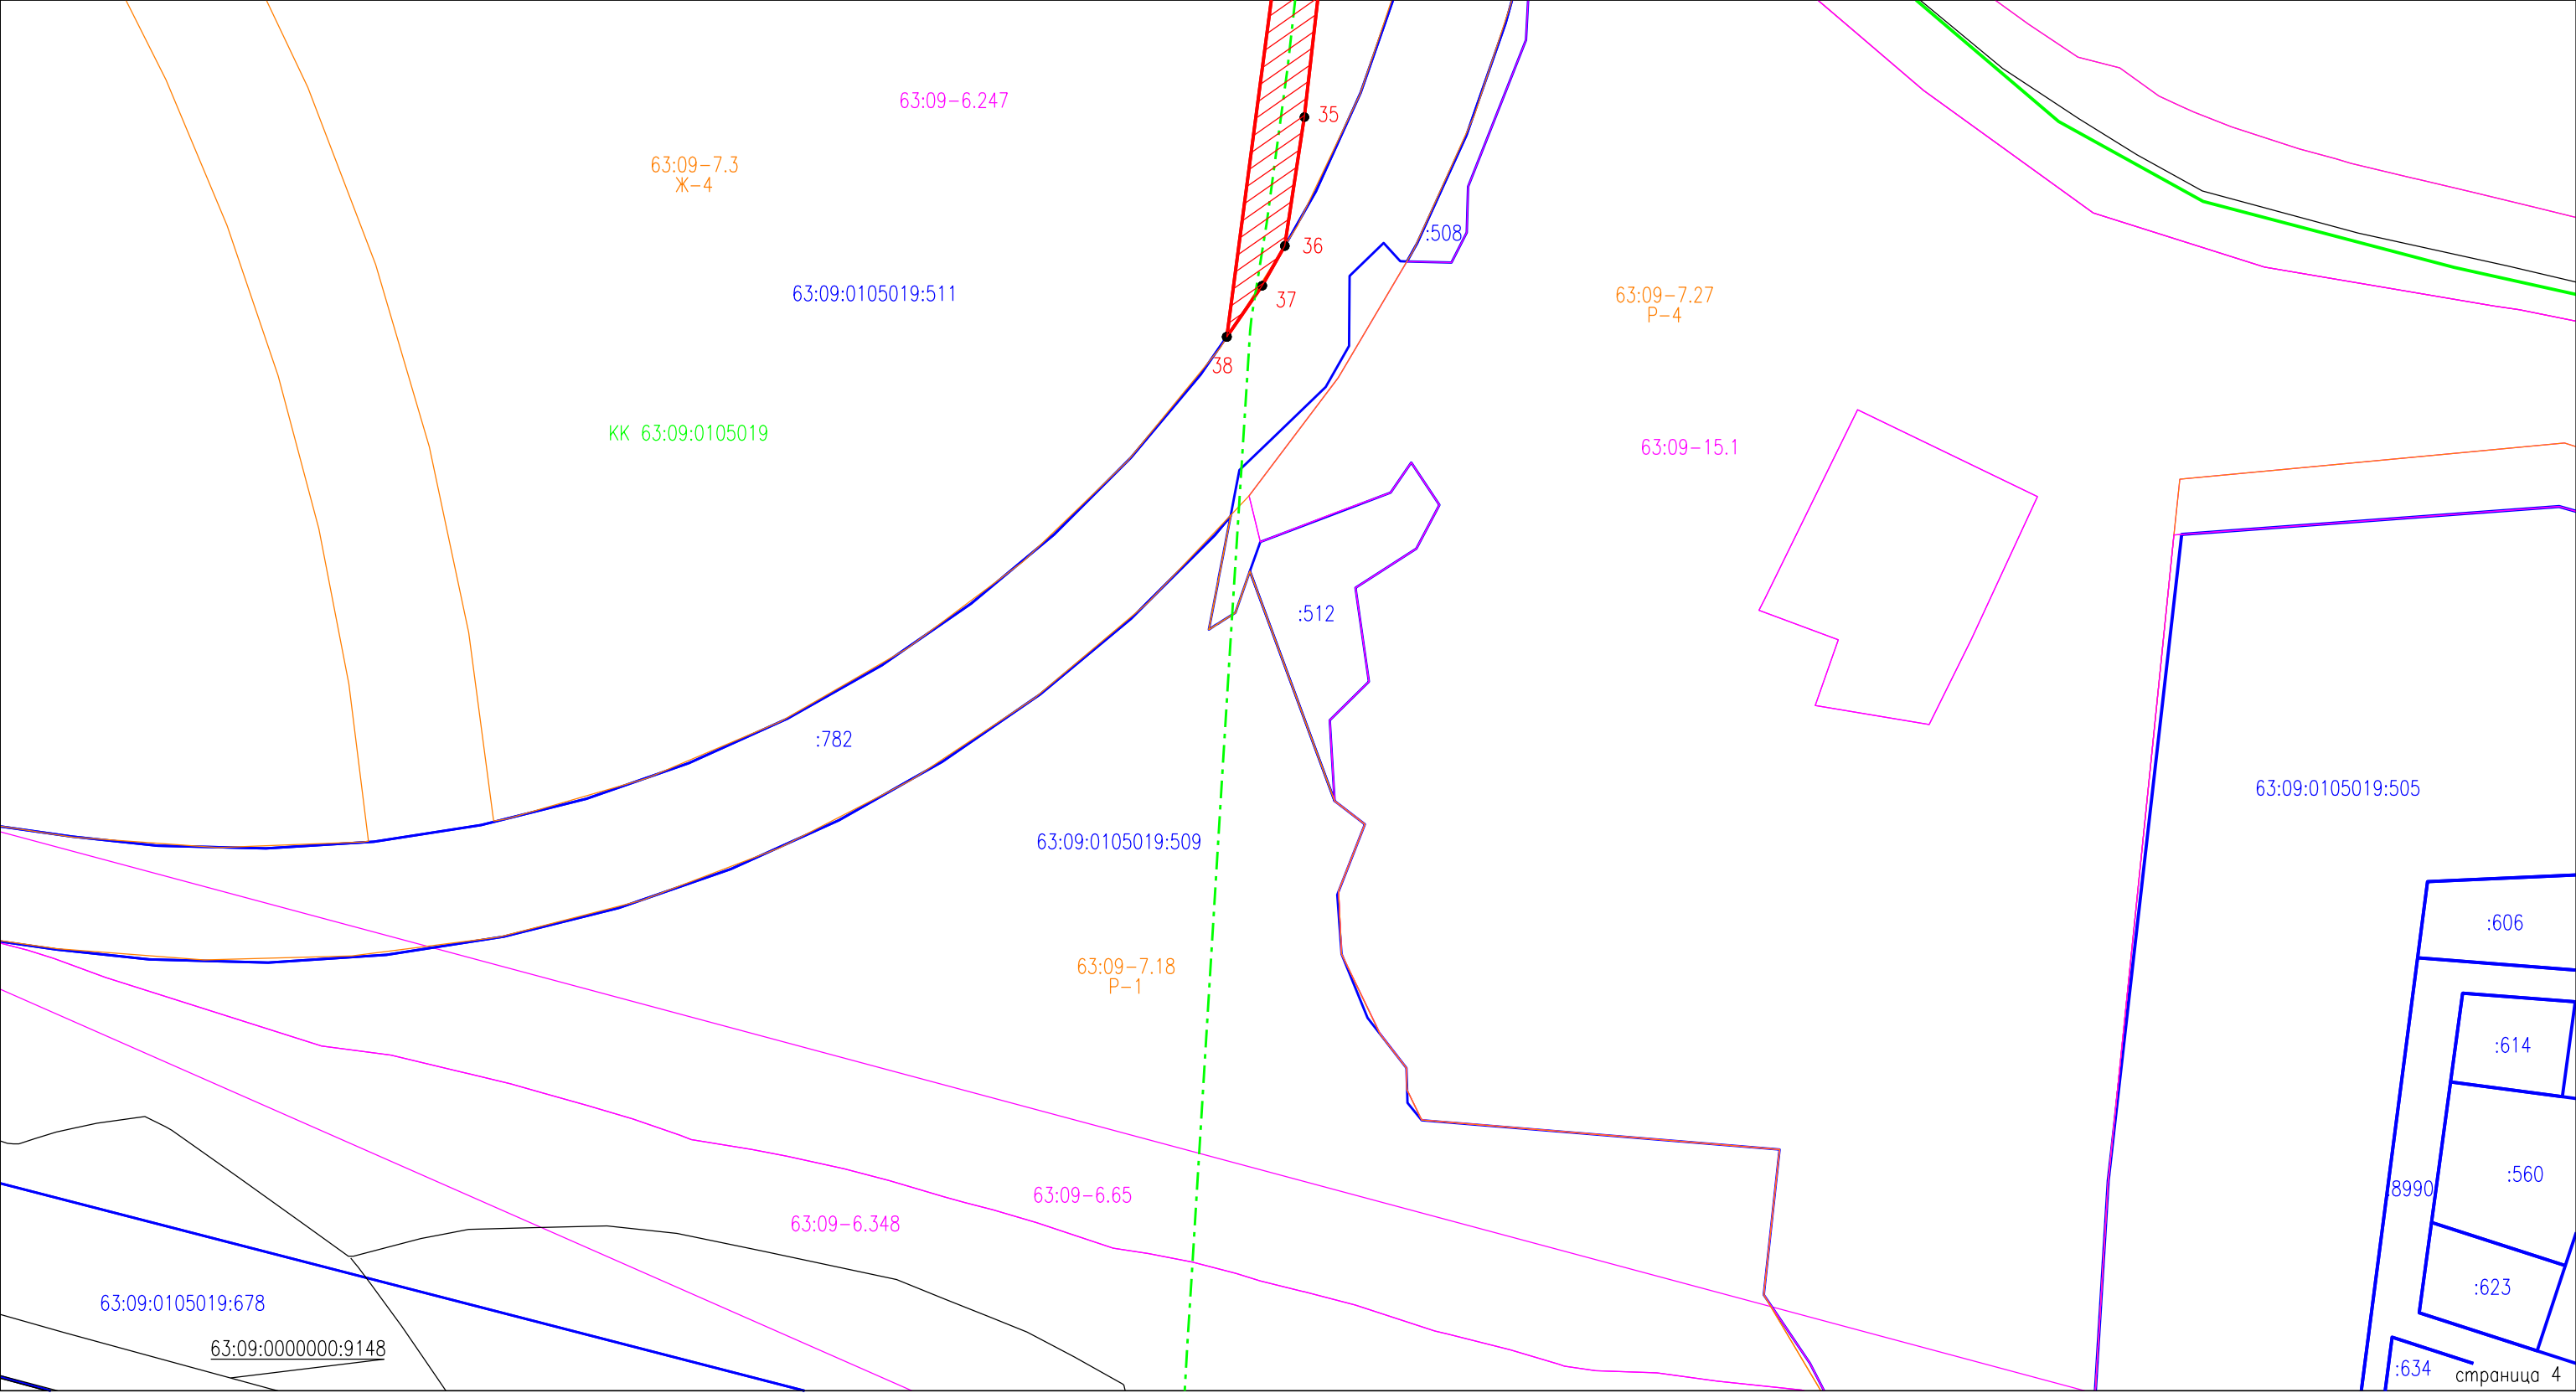

Площадь публичного сервитута 19005 кв.м.		
Обозначение характерных точек границ	Координаты, м	
	X	Y
1	2	3
1	420656.46	1315386.87
2	420615.50	1315437.08
3	420606.93	1315445.34
4	420647.32	1315386.62
5	420649.21	1315383.88
6	420650.12	1315382.55
1	420656.46	1315386.87
7	420746.77	1315310.52
8	420750.30	1315310.31
9	420777.09	1315312.51
10	420806.67	1315314.95
11	420806.77	1315313.92
12	420812.98	1315314.32
13	420826.65	1315307.24
14	420834.52	1315312.88
15	420817.27	1315318.25
16	420737.50	1315313.21
17	420720.56	1315317.82
18	420701.56	1315331.00
1	420656.46	1315386.87
19	420664.58	1315374.02
20	420675.06	1315357.42
21	420682.41	1315347.42
22	420691.40	1315335.56
23	420691.38	1315335.44
24	420694.34	1315337.56
25	420698.91	1315330.85
26	420714.04	1315317.58
27	420731.08	1315311.42
7	420746.77	1315310.52
44	420866.81	1315319.89
45	420860.23	1315328.44
46	420856.66	1315325.86
47	420833.77	1315362.74
48	420834.86	1315386.13
49	420802.75	1315430.31
50	420793.39	1315453.32
51	420784.48	1315482.14
52	420770.38	1315490.50
53	420737.24	1315564.13
54	420703.31	1315646.36
55	420712.36	1315676.61
74	420726.44	1315725.32
76	420734.92	1315754.67
78	420746.43	1315794.46
79	420725.58	1315844.51

1	2	3
80	420715.79	1315850.05
81	420706.57	1315834.59
82	420711.13	1315832.39
83	420729.50	1315788.29
77	420723.18	1315766.45
75	420705.35	1315704.84
56	420700.62	1315688.50
57	420691.35	1315664.80
58	420681.20	1315662.33
59	420629.35	1315691.52
60	420623.82	1315680.72
61	420688.88	1315644.18
62	420698.79	1315620.22
63	420723.21	1315547.78
64	420755.50	1315484.83
65	420769.12	1315477.61
66	420816.88	1315378.47
67	420816.18	1315372.91
68	420815.39	1315368.03
69	420825.46	1315354.24
70	420827.04	1315355.24
71	420850.54	1315322.00
72	420840.64	1315314.89
137	420842.26	1315312.39
73	420846.89	1315305.61
44	420866.81	1315319.89
92	421030.13	1316166.85
93	421079.22	1316174.15
85	421089.62	1316175.78
86	421114.94	1316179.75
87	421119.53	1316156.20
88	421133.19	1316158.73
89	421129.15	1316178.72
90	421138.96	1316180.23
91	421137.81	1316187.49
84	421088.89	1316180.49
84	421029.39	1316171.97
92	421030.13	1316166.85
95	421016.27	1316164.79
96	421015.53	1316170.00
97	420970.49	1316163.55
98	420971.28	1316158.09
95	421016.27	1316164.79
99	420909.08	1316145.60
100	420907.66	1316155.44
101	420903.71	1316154.87
102	420905.13	1316145.02
99	420909.08	1316145.60
103	420896.99	1316143.84

1	2	3
104	420895.55	1316153.68
105	420893.57	1316153.39
106	420895.01	1316143.55
103	420896.99	1316143.84
107	420917.69	1316087.38
108	420916.49	1316095.37
111	420915.98	1316098.84
113	420915.02	1316105.18
114	420911.08	1316104.49
112	420912.03	1316098.15
109	420912.55	1316094.69
110	420913.76	1316086.72
107	420917.69	1316087.38
115	420905.53	1316085.50
116	420903.93	1316096.49
119	420902.96	1316103.08
120	420900.98	1316102.79
117	420901.92	1316096.34
118	420903.56	1316085.17
115	420905.53	1316085.50
121	420963.03	1316047.42
122	420960.22	1316054.25
123	420957.16	1316064.80
124	420954.35	1316059.04
125	420951.30	1316050.60
126	420951.26	1316048.37
127	420953.88	1316041.91
121	420963.03	1316047.42
128	420750.41	1317088.61
129	420749.56	1317094.55
130	420732.53	1317092.26
131	420733.39	1317086.32
128	420750.41	1317088.61
28	420529.77	1317063.36
29	420509.75	1317053.38
30	420491.18	1317028.41
31	420479.41	1316988.27
32	420429.80	1316988.55
33	420414.05	1316987.16
34	420373.98	1317011.78
35	420318.37	1317005.49
36	420277.68	1316999.30
37	420265.12	1316992.17
38	420248.99	1316980.97
39	420369.30	1316996.88
40	420409.08	1316972.44
41	420433.62	1316974.61
42	420451.62	1316974.17

1	2	3
43	420462.02	1316930.82
132	420504.07	1316936.54
133	420496.59	1317006.41
134	420501.08	1317021.74
135	420520.15	1317047.36
136	420562.28	1317068.02
28	420529.77	1317063.36
Площадь публичного сервитута в пределах ЗУ с КН 63:09:0105020:9 - 9633 кв.м.		
Обозначение характерных точек границ	Координаты, м	
	X	Y
1	2	3
1	420656.46	1315386.87
2	420615.50	1315437.08
3	420606.93	1315445.34
4	420647.32	1315386.62
5	420649.21	1315383.88
6	420650.12	1315382.55
1	420656.46	1315386.87
7	420746.77	1315310.52
8	420750.30	1315310.31
9	420777.09	1315312.51
10	420806.67	1315314.95
11	420806.77	1315313.92
12	420812.98	1315314.32
13	420826.65	1315307.24
14	420834.52	1315312.88
15	420817.27	1315318.25
16	420737.50	1315313.21
17	420720.56	1315317.82
18	420701.56	1315331.00
1	420656.46	1315386.87
19	420664.58	1315374.02
20	420675.06	1315357.42
21	420682.41	1315347.42
22	420691.40	1315335.56
23	420691.38	1315335.44
24	420694.34	1315337.56
25	420698.91	1315330.85
26	420714.04	1315317.58
27	420731.08	1315311.42
7	420746.77	1315310.52
44	420866.81	1315319.89
45	420860.23	1315328.44
46	420856.66	1315325.86
47	420833.77	1315362.74
48	420834.86	1315386.13
49	420802.75	1315430.31
50	420793.39	1315453.32
51	420784.48	1315482.14

1	2	3
52	420770.38	1315490.50
53	420737.24	1315564.13
54	420703.31	1315646.36
55	420712.36	1315676.61
56	420700.62	1315688.50
57	420691.35	1315664.80
58	420681.20	1315662.33
59	420629.35	1315691.52
60	420623.82	1315680.72
61	420688.88	1315644.18
62	420698.79	1315620.22
63	420723.21	1315547.78
64	420755.50	1315484.83
65	420769.12	1315477.61
66	420816.88	1315378.47
67	420816.18	1315372.91
68	420815.39	1315368.03
69	420825.46	1315354.24
70	420827.04	1315355.24
71	420850.54	1315322.00
72	420840.64	1315314.89
137	420842.26	1315312.39
73	420846.89	1315305.61
44	420866.81	1315319.89
76	420734.92	1315754.67
78	420746.43	1315794.46
79	420725.58	1315844.51
80	420715.79	1315850.05
81	420706.57	1315834.59
82	420711.13	1315832.39
83	420729.50	1315788.29
77	420723.18	1315766.45
76	420734.92	1315754.67
Площадь публичного сервитута в пределах ЗУ с КН 63:09:0105020:511 -493 кв.м.		
Обозначение характерных точек границ	Координаты, м	
	X	Y
1	2	3
55	420712.36	1315676.62
74	420726.44	1315725.31
75	420705.35	1315704.84
56	420700.62	1315688.51
55	420712.36	1315676.62
Площадь публичного сервитута в пределах ЗУ с КН 63:09:0105020:522 -689 кв.м.		
Обозначение характерных точек границ	Координаты, м	
	X	Y
1	2	3
74	420726.44	1315725.32
76	420734.92	1315754.67

1	2	3
77	420723.18	1315766.45
75	420705.35	1315704.84
74	420726.44	1315725.32
Площадь публичного сервитута в пределах ЗУ с 63:09:0101180:10716 - 580 кв.м.		
Обозначение характерных точек границ	Координаты, м	
	X	Y
1	2	3
84	421088.89	1316180.49
85	421089.63	1316175.78
86	421114.94	1316179.75
87	421119.53	1316156.20
88	421133.19	1316158.73
89	421129.15	1316178.72
90	421138.96	1316180.23
91	421137.81	1316187.49
84	421088.89	1316180.49
Площадь публичного сервитута в пределах ЗУ с 63:09:0101180:10715-301/чзy1 кв.м.		
Обозначение характерных точек границ	Координаты, м	
	X	Y
1	2	3
92	421030.13	1316166.85
93	421079.22	1316174.15
85	421089.62	1316175.78
84	421088.89	1316180.49
94	421029.39	1316171.97
92	421030.13	1316166.85
Площадь публичного сервитута в пределах ЗУ с 63:09:0101180:37 -245/чзy1 кв.м.		
Обозначение характерных точек границ	Координаты, м	
	X	Y
1	2	3
95	421016.27	1316164.79
96	421015.53	1316170.00
97	420970.49	1316163.55
98	420971.28	1316158.09
95	421016.27	1316164.79
Площадь публичного сервитута в пределах ЗУ с 63:09:0101180:35 - 65 кв.м.		
Обозначение характерных точек границ	Координаты, м	
	X	Y
1	2	3
99	420909.08	1316145.60
100	420907.66	1316155.44
101	420903.71	1316154.87
102	420905.13	1316145.02
99	420909.08	1316145.60

1	2	3
111	420915.98	1316098.84
113	420915.02	1316105.18
114	420911.08	1316104.49
112	420912.03	1316098.15
111	420915.98	1316098.84
Площадь публичного сервитута в пределах ЗУ с 63:09:0105019:3 - 33 кв.м.		
Обозначение характерных точек границ	Координаты, м	
	X	Y
1	2	3
103	420896.99	1316143.84
104	420895.55	1316153.68
105	420893.57	1316153.39
106	420895.01	1316143.55
103	420896.99	1316143.84
116	420903.93	1316096.49
119	420902.96	1316103.08
120	420900.98	1316102.79
117	420901.92	1316096.34
116	420903.93	1316096.49
Площадь публичного сервитута в пределах ЗУ с 63:09:0101179:7 - 32 кв.м.		
Обозначение характерных точек границ	Координаты, м	
	X	Y
1	2	3
107	420917.69	1316087.38
108	420916.49	1316095.37
109	420912.55	1316094.69
110	420913.76	1316086.72
107	420917.69	1316087.38
Площадь публичного сервитута в пределах ЗУ с 63:09:00000:10032 - 117 кв.м.		
Обозначение характерных точек границ	Координаты, м	
	X	Y
1	2	3
108	420916.49	1316095.37
111	420915.98	1316098.84
112	420912.03	1316098.15
109	420912.55	1316094.69
108	420916.49	1316095.37
128	420750.41	1317088.61
129	420749.56	1317094.55
130	420732.53	1317092.26
131	420733.39	1317086.32
128	420750.41	1317088.61

Площадь публичного сервитута в пределах ЗУ с 63:09:0105020:5 - 22 кв.м.		
Обозначение характерных точек границ	Координаты, м	
	X	Y
1	2	3
115	420905.53	1316085.50
116	420903.93	1316096.49
117	420901.92	1316096.34
118	420903.56	1316085.17
115	420905.53	1316085.50
Площадь публичного сервитута в пределах ЗУ с 63:09:0101179:529 - 141 кв.м.		
Обозначение характерных точек границ	Координаты, м	
	X	Y
1	2	3
121	420963.03	1316047.42
122	420960.22	1316054.25
123	420957.16	1316064.80
124	420954.35	1316059.04
125	420951.30	1316050.60
126	420951.26	1316048.37
127	420953.88	1316041.91
121	420963.03	1316047.42
Площадь публичного сервитута в пределах ЗУ с 63:09:0105019:511 - 6652 кв.м.		
Обозначение характерных точек границ	Координаты, м	
	X	Y
1	2	3
28	420529.77	1317063.36
29	420509.75	1317053.38
30	420491.18	1317028.41
31	420479.41	1316988.27
32	420429.80	1316988.55
33	420414.05	1316987.16
34	420373.98	1317011.78
35	420318.37	1317005.49
36	420277.68	1316999.30
37	420265.12	1316992.17
38	420248.99	1316980.97
39	420369.30	1316996.88
40	420409.08	1316972.44
41	420433.62	1316974.61
42	420451.62	1316974.17
43	420462.02	1316930.82
132	420504.07	1316936.54
133	420496.59	1317006.41
134	420501.08	1317021.74
135	420520.15	1317047.36
136	420562.28	1317068.02
28	420529.77	1317063.36