


Схема расположения границ публичного сервитута

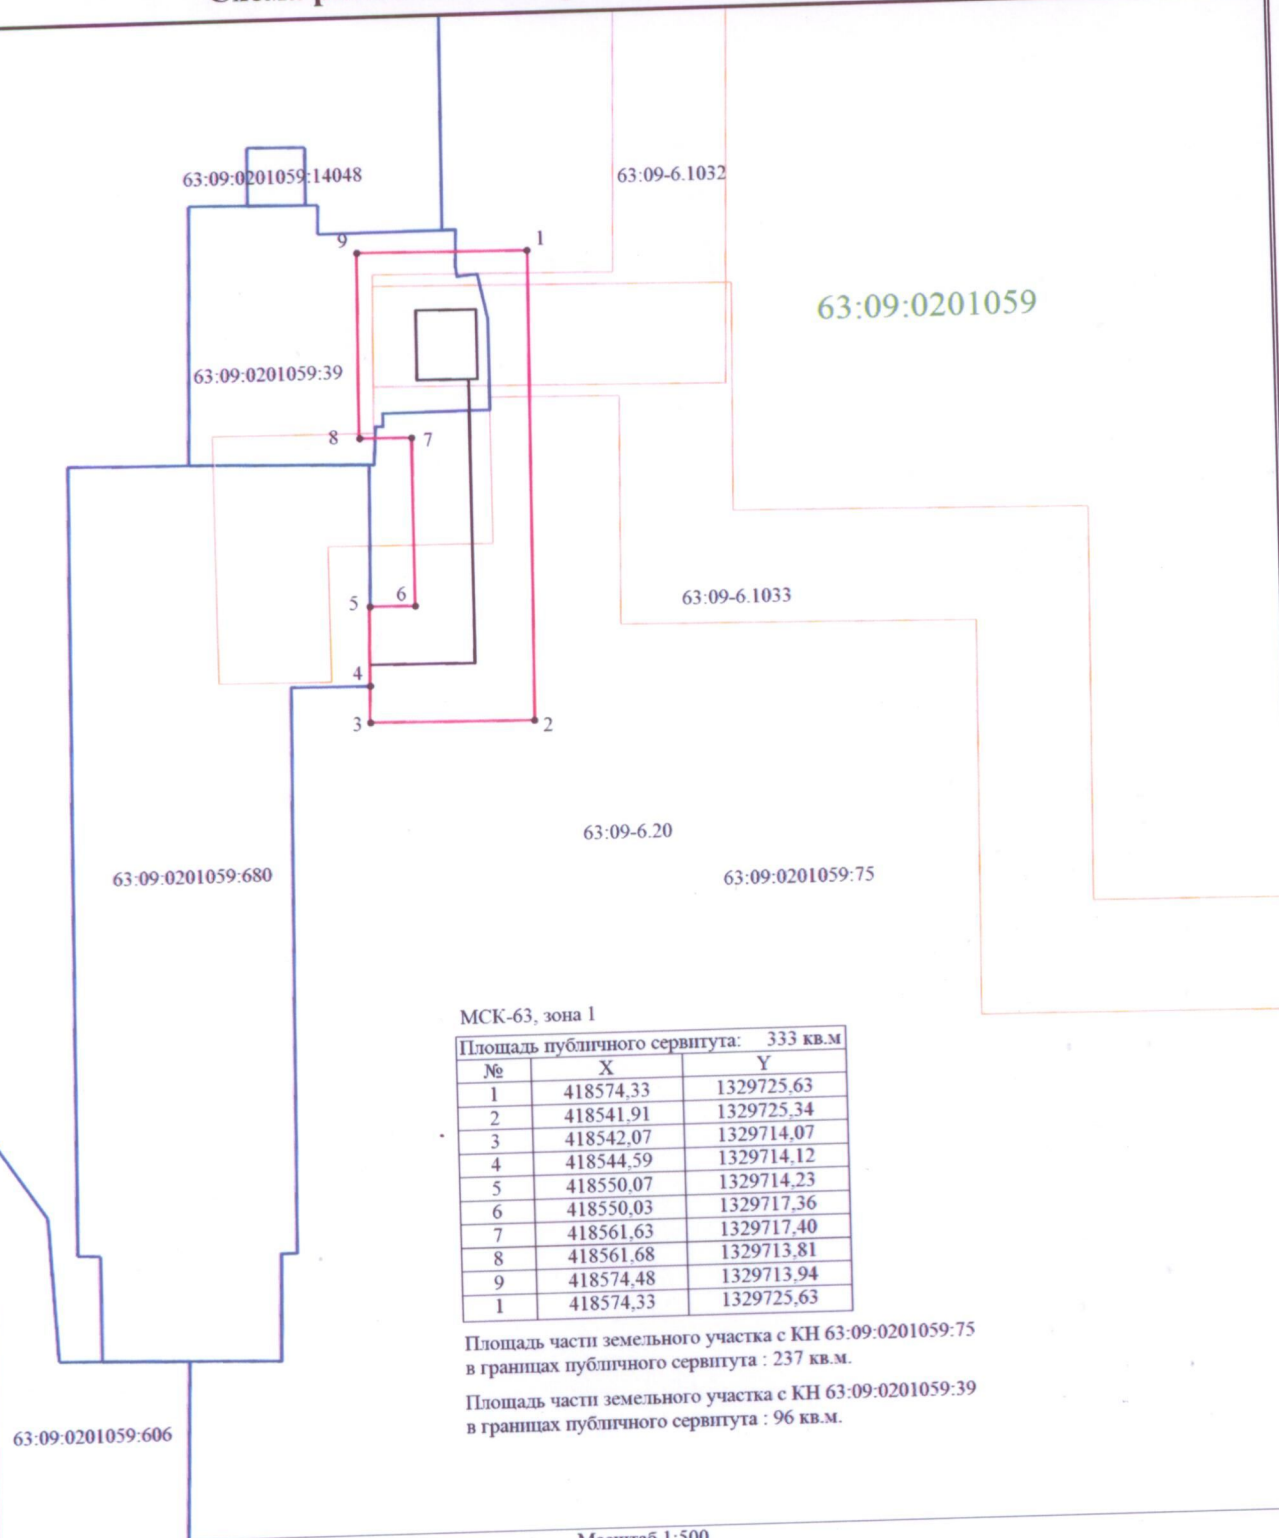

МСК-63, зона 1

Площадь публичного сервитута: 333 кв.м		
№	X	Y
1	418574,33	1329725,63
2	418541,91	1329725,34
3	418542,07	1329714,07
4	418544,59	1329714,12
5	418550,07	1329714,23
6	418550,03	1329717,36
7	418561,63	1329717,40
8	418561,68	1329713,81
9	418574,48	1329713,94
1	418574,33	1329725,63

Площадь части земельного участка с КН 63:09:0201059:75 в границах публичного сервитута : 237 кв.м.

Площадь части земельного участка с КН 63:09:0201059:39 в границах публичного сервитута : 96 кв.м.

Масштаб 1:500

Условные обозначения

— Граница публичного сервитута

— Проектируемый контур линейного сооружения

63:09:0201059:606 - Кадастровый номер земельного участка

63:09-6.20 - Зона с особыми условиями использования территории

• - Характерная точка границы публичного сервитута

— Граница земельного участка по сведениям ЕГРН

— Граница зоны с особыми условиями

63:09:0201059 - Номер кадастрового квартала