


# Схема расположения границ публичного сервитута

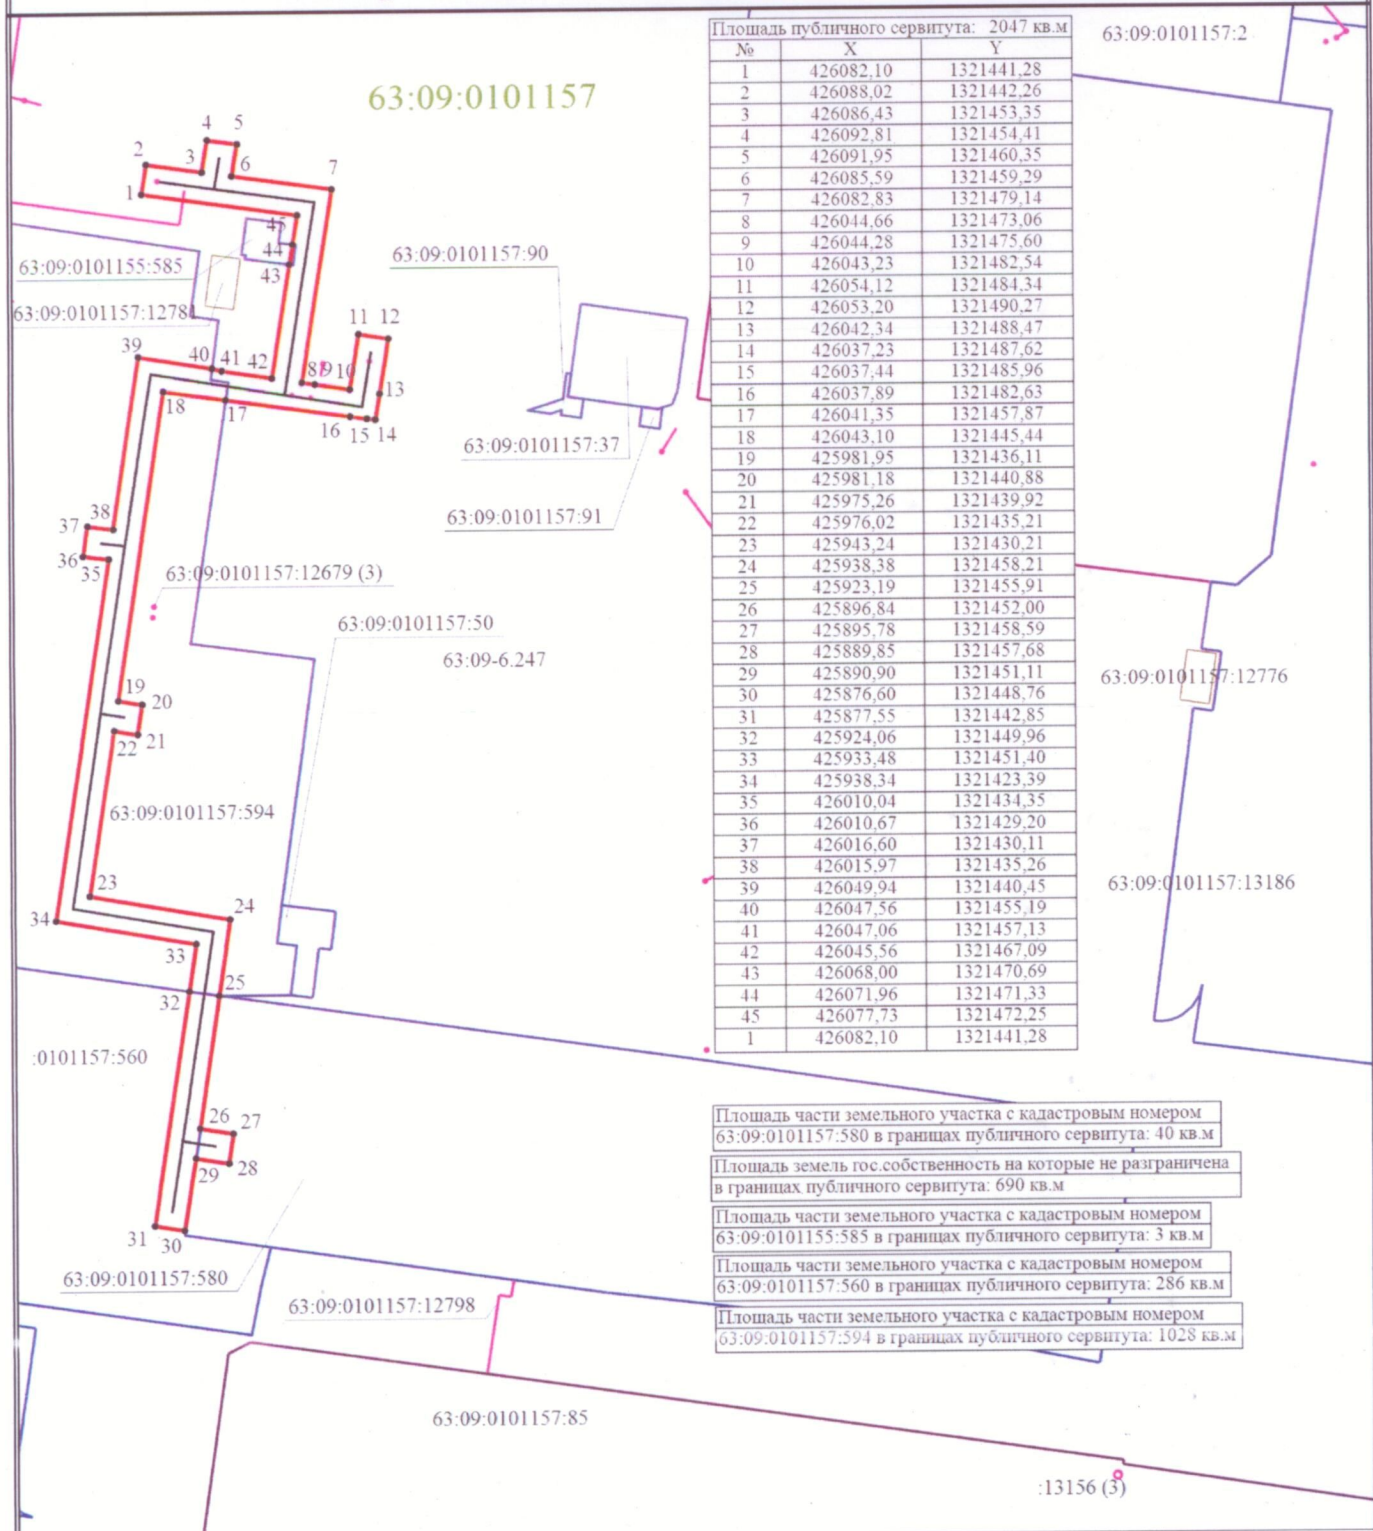

Масштаб 1:1500

## Условные обозначения

- Проектная граница публичного сервитута
- Проектный контур линейного сооружения

63:09:0101157:90 - Кадастровый номер объекта недвижимости

63:09-6.247 - Зона с особыми условиями использования территории

— Граница земельного участка по сведениям ЕГРН

1 - Обозначение характерной точки границ публичного сервитута

— Граница сооружения

63:09:0101157 - Номер кадастрового квартала