


Схема расположения границ публичного сервитута

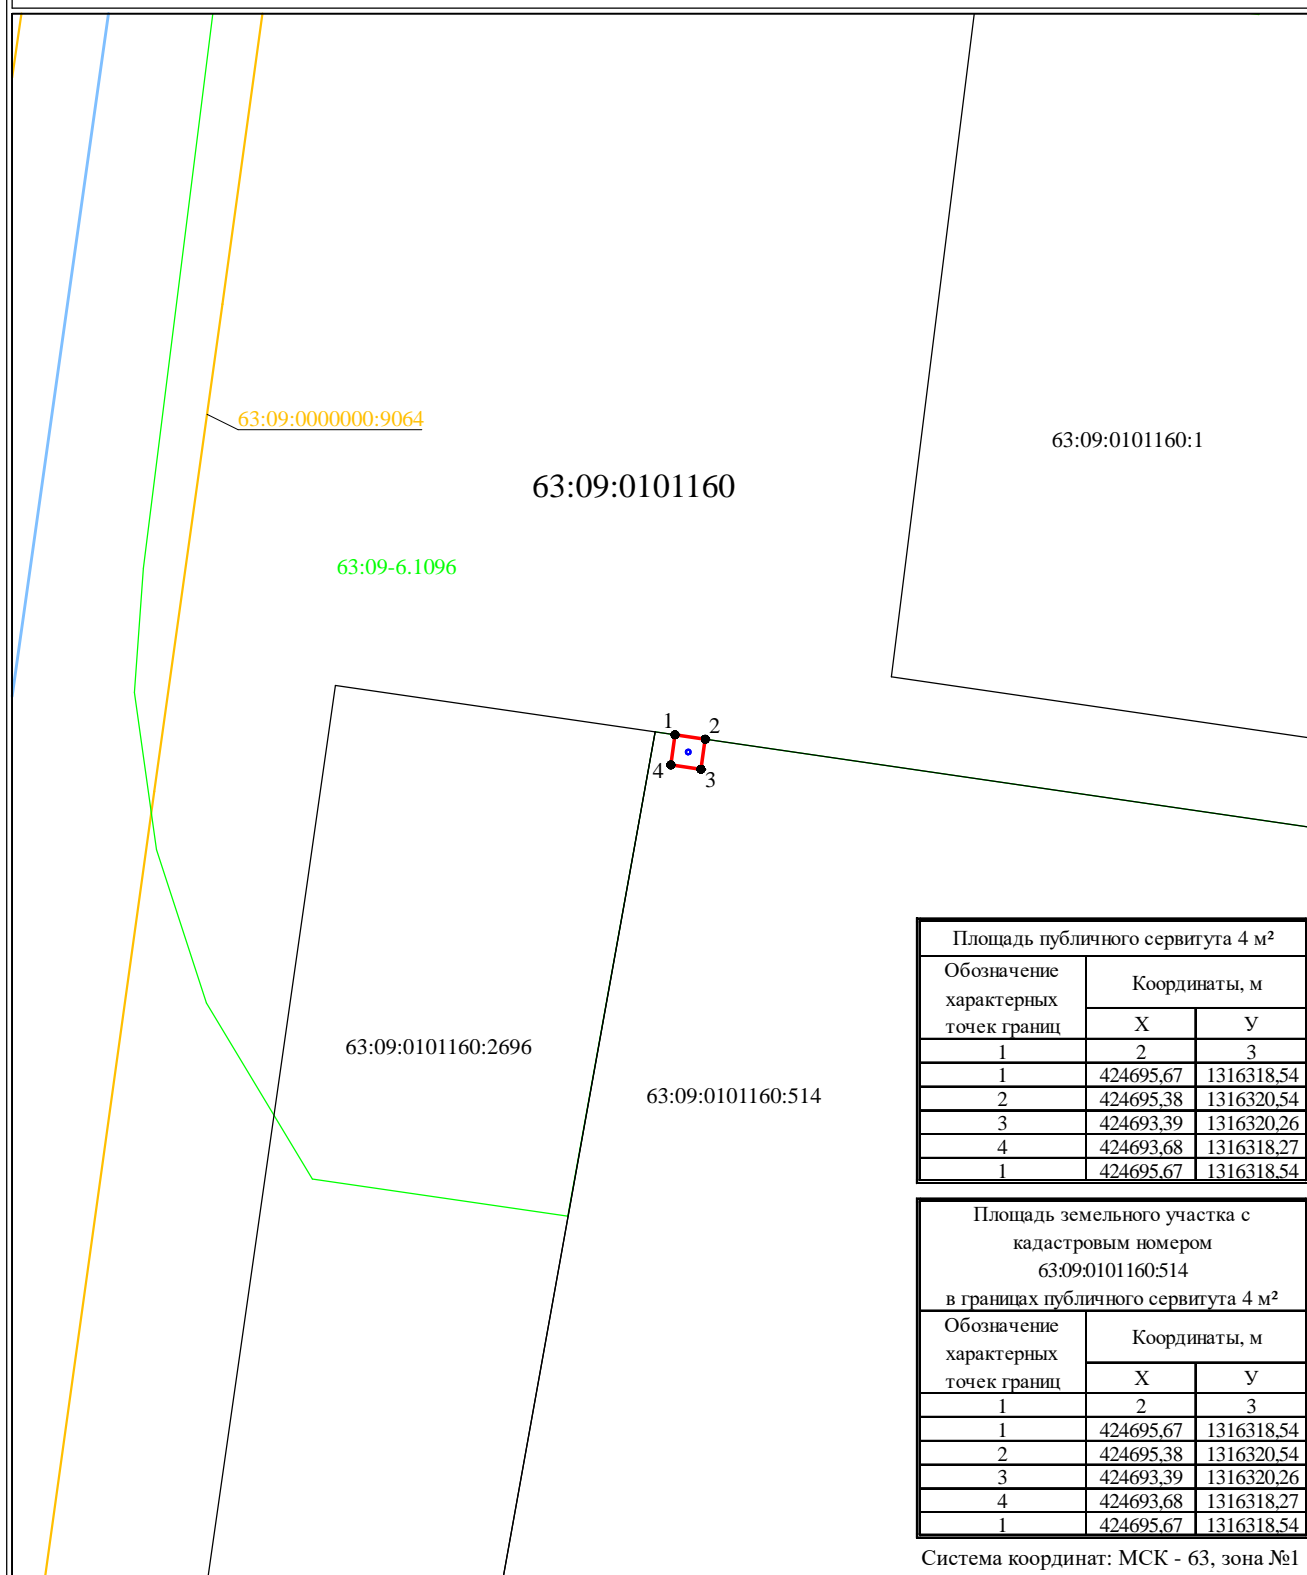

Площадь публичного сервитута 4 м ²		
Обозначение характерных точек границ	Координаты, м	
	X	Y
1	2	3
1	424695,67	1316318,54
2	424695,38	1316320,54
3	424693,39	1316320,26
4	424693,68	1316318,27
1	424695,67	1316318,54

Площадь земельного участка с кадастровым номером 63:09:0101160:514 в границах публичного сервитута 4 м ²		
Обозначение характерных точек границ	Координаты, м	
	X	Y
1	2	3
1	424695,67	1316318,54
2	424695,38	1316320,54
3	424693,39	1316320,26
4	424693,68	1316318,27
1	424695,67	1316318,54

Система координат: МСК - 63, зона №1

Используемые условные знаки и обозначения:

Масштаб 1:500

- проектная граница публичного сервитута
- проектный контур инженерного сооружения (опора ЛЭП)
- граница кадастрового квартала
- граница учтенного земельного участка
- контур учтенного объекта капитального строительства
- граница зоны с особыми условиями использования территорий
- 63:09:0000000:9064 кадастровый номер объекта капитального строительства
- 63:09:0101160:514 кадастровый номер земельного участка
- 63:09:0101160 учетный номер кадастрового квартала
- 63:09-6.1096 реестровый номер зоны с особыми условиями использования территорий
- 5 характерная точка границ, сведения о которой позволяют однозначно определить ее положение на местности

Подпись _____
Место для оттиска печати (при наличии) лица, составившего описание местоположения границ объекта

Дата "21" февраля 2023 г.

