

СХЕМА РАСПОЛОЖЕНИЯ ГРАНИЦ ПУБЛИЧНОГО СЕРВИТУТА

Площадь части земельного участка с кадастровым номером 63:09:0101163:606 в границах публичного сервитута 21 кв.м		
№	X	Y

1	423739.57	1315323.57
2	423738.48	1315331.50
3	423735.91	1315331.10
6	423737.04	1315323.20
1	423739.57	1315323.57

Площадь земель государственная собственность на которые не разграничена в границах публичного сервитута 28 кв.м

№	X	Y
---	---	---

6	423737.04	1315323.20
3	423735.91	1315331.10
4	423735.21	1315330.99
5	423736.21	1315323.08
6	423737.04	1315323.20

8	423726.67	1315324.23
9	423723.91	1315323.85
12	423725.00	1315315.93
7	423727.69	1315316.30
8	423726.67	1315324.23

Площадь части земельного участка с кадастровым номером 63:09:0101163:8536 в границах публичного сервитута 18 кв.м

№	X	Y
---	---	---

12	423725.00	1315315.93
9	423723.91	1315323.85
10	423721.73	1315323.56
11	423722.81	1315315.63
12	423725.00	1315315.93

Площадь публичного сервитута: 67 кв.м

№	X	Y
---	---	---


1	423739.57	1315323.57
2	423738.48	1315331.50
3	423735.91	1315331.10
4	423735.21	1315330.99
5	423736.21	1315323.08
6	423737.04	1315323.20
1	423739.57	1315323.57
7	423727.69	1315316.30
8	423726.67	1315324.23
9	423723.91	1315323.85
10	423721.73	1315323.56
11	423722.81	1315315.63
12	423725.00	1315315.93
7	423727.69	1315316.30

Система координат: МСК-63

63:09:0101163:606

63:09:0101163

63:09:0101163:635

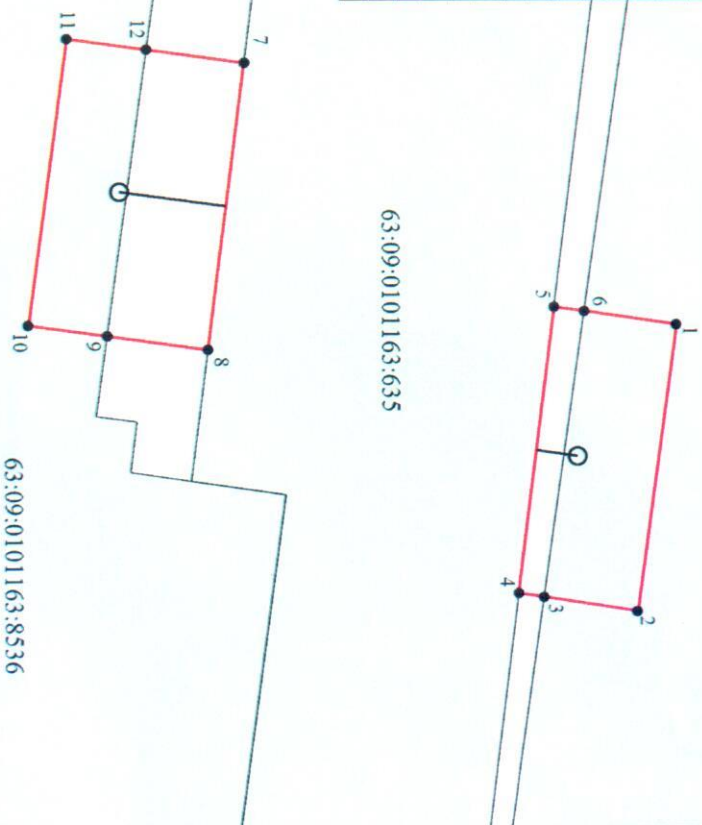

Масштаб 1:200

- Условные обозначения
- Граница учтенного земельного участка
 - Проектная граница публичного сервитута
 - Проектный контур линейного сооружения
 - 63:09:0101163:606 - Кадастровый номер земельного участка
 - 63:09:0101163 - Номер кадастрового квартала
 - 1 - Характерная точка границ, сведения о которой позволяют однозначно определить ее положение на местности