


# СХЕМА расположения границ публичного сервитута

Площадь части земельного участка с КН 63:09:0102151:5231  
в границах публичного сервитута : 39 кв.м.  
Площадь части земельного участка с КН 63:09:0102151:5232  
в границах публичного сервитута : 111 кв.м.  
Площадь части земельного участка с КН 63:09:0102151:5233  
в границах публичного сервитута : 15 кв.м.  
Площадь части земельного участка с КН 63:09:0102151:5234  
в границах публичного сервитута : 301 кв.м.

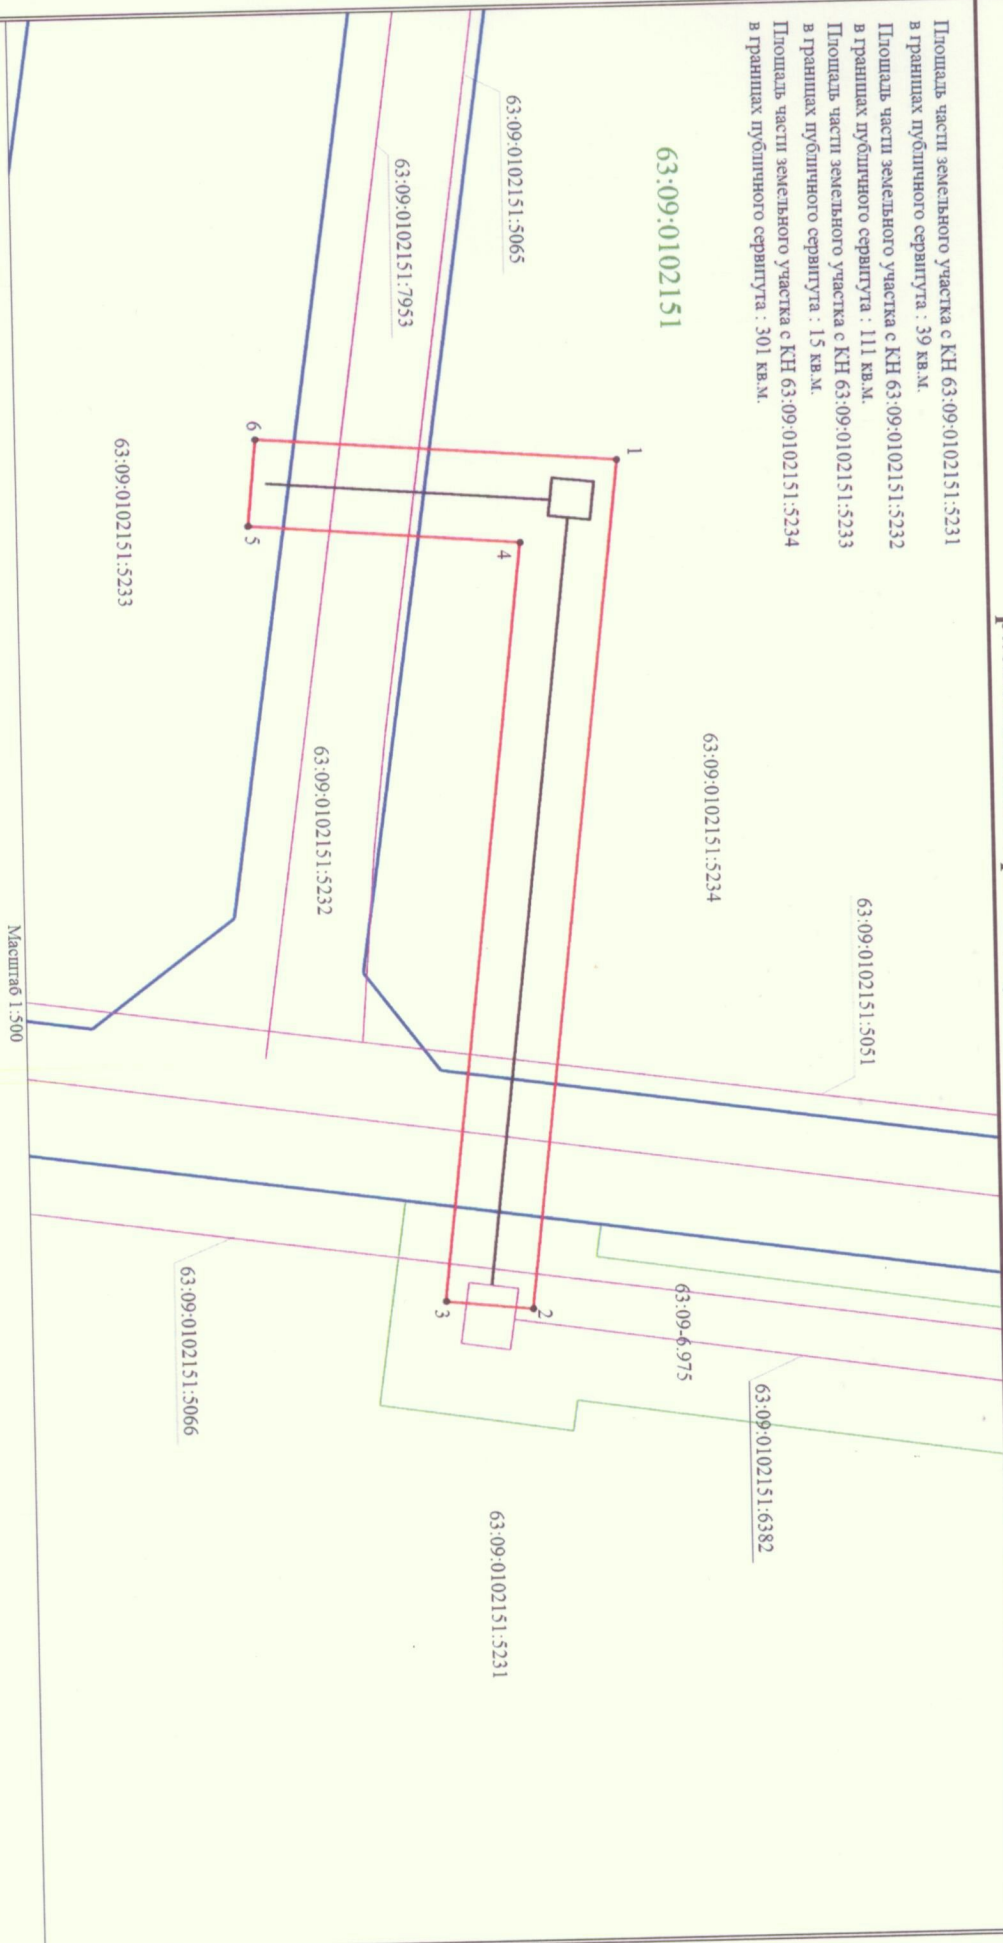

- Условные обозначения
- Проектная граница публичного сервитута
  - Обозначение характерной точки границы публичного сервитута
  - Граница сооружения
  - Номер кадастрового квартала
  - Проектный контур линейного сооружения
  - Кадастровый номер сооружения
  - Зона с особыми условиями использования территории
  - Граница зоны с особыми условиями
  - Характерная точка границы публичного сервитута
  - Граница земельного участка по сведениям ЕГРН
  - Кадастровый номер земельного участка
- 63:09:0102151
- 63:09:0102151:5231
- 63:09:6.975
- 63:09:0102151:6382
- 63:09:0102151:5231
- 63:09:0102151:5233
- 63:09:0102151:5065
- 63:09:0102151:7953
- 63:09:0102151:5232
- 63:09:0102151:5051
- 63:09:0102151:5234
- 63:09:6.975
- 63:09:0102151:5066
- 63:09:0102151:5231
- Масштаб 1:500