


Схема расположения границ публичного сервитута

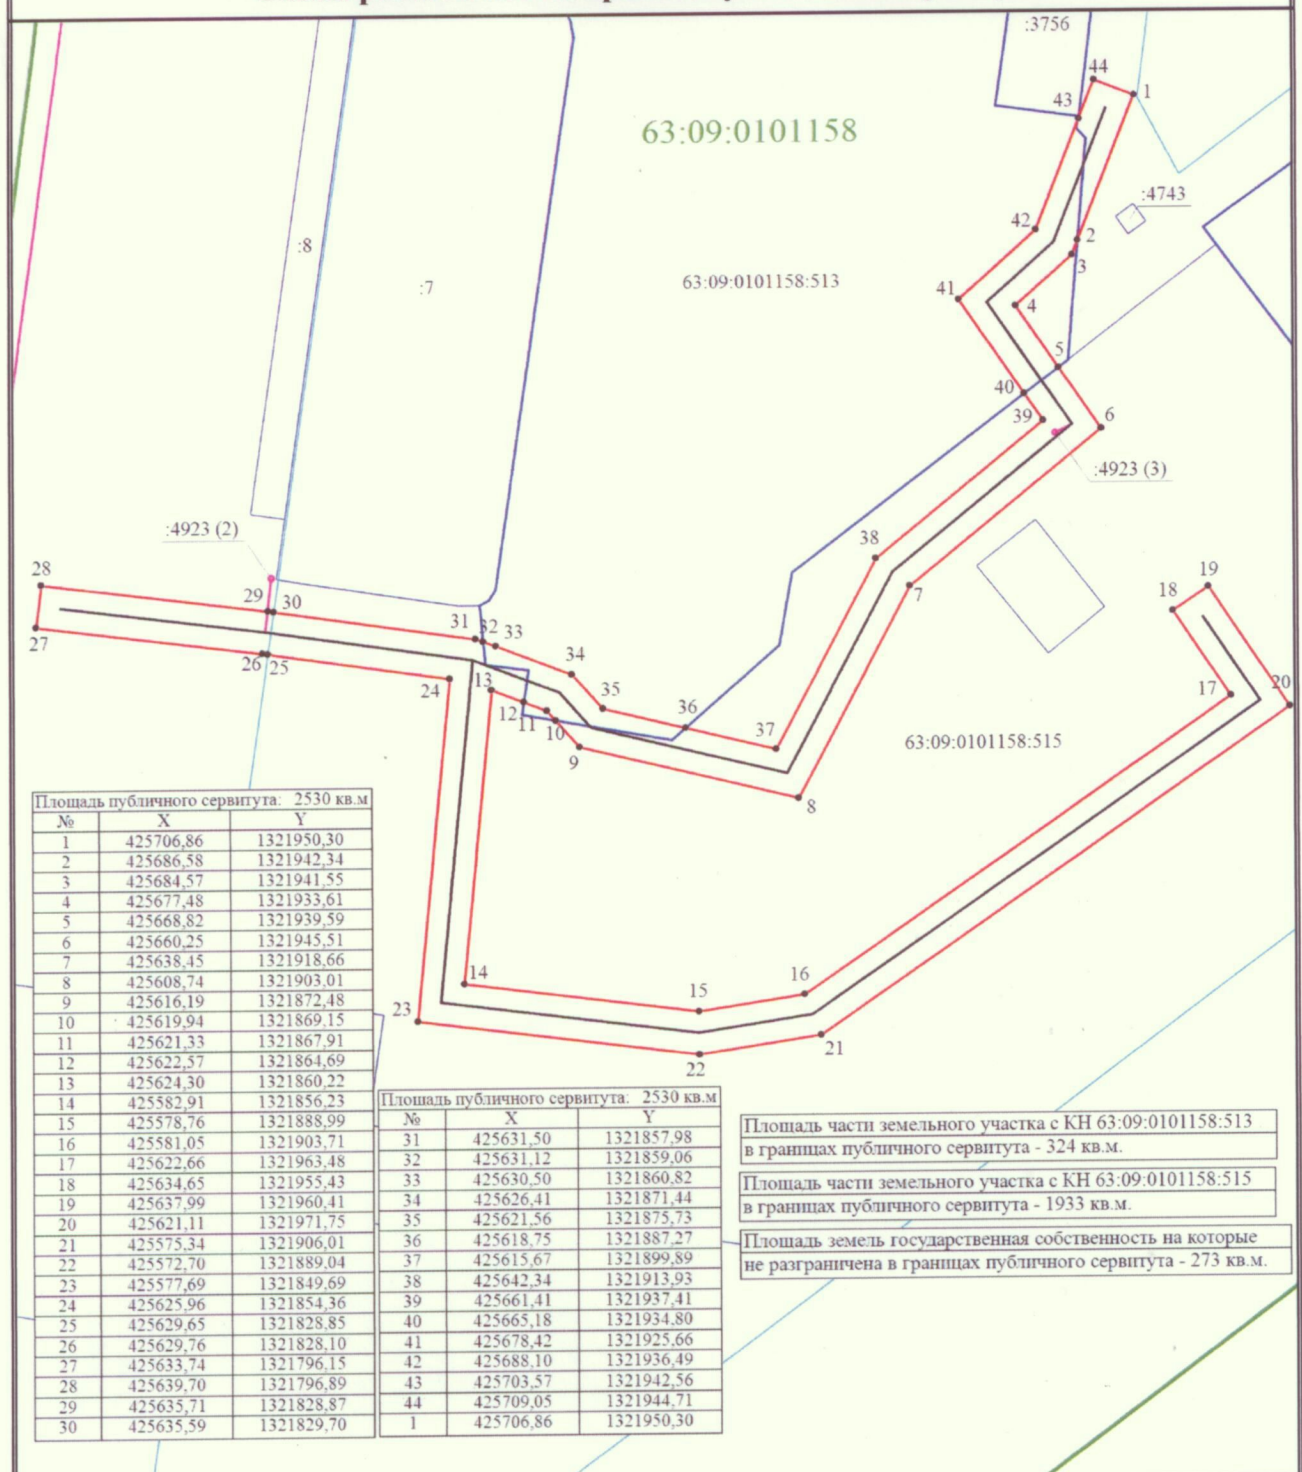

Масштаб 1:1000

Условные обозначения

- Проектная граница публичного сервитута
- 1 - Обозначение новой характерной точки
- Граница сооружения
- Граница земельного участка по сведениям ЕГРН
- Граница территориальной зоны

- Проектный контур линейного сооружения
- :1 - Кадастровый номер земельного участка
- :4923 (2) - Обозначение контура сооружения
- Граница кадастрового квартала
- 63:09:0101158 - Номер кадастрового квартала