


Схема расположения границ публичного сервитута

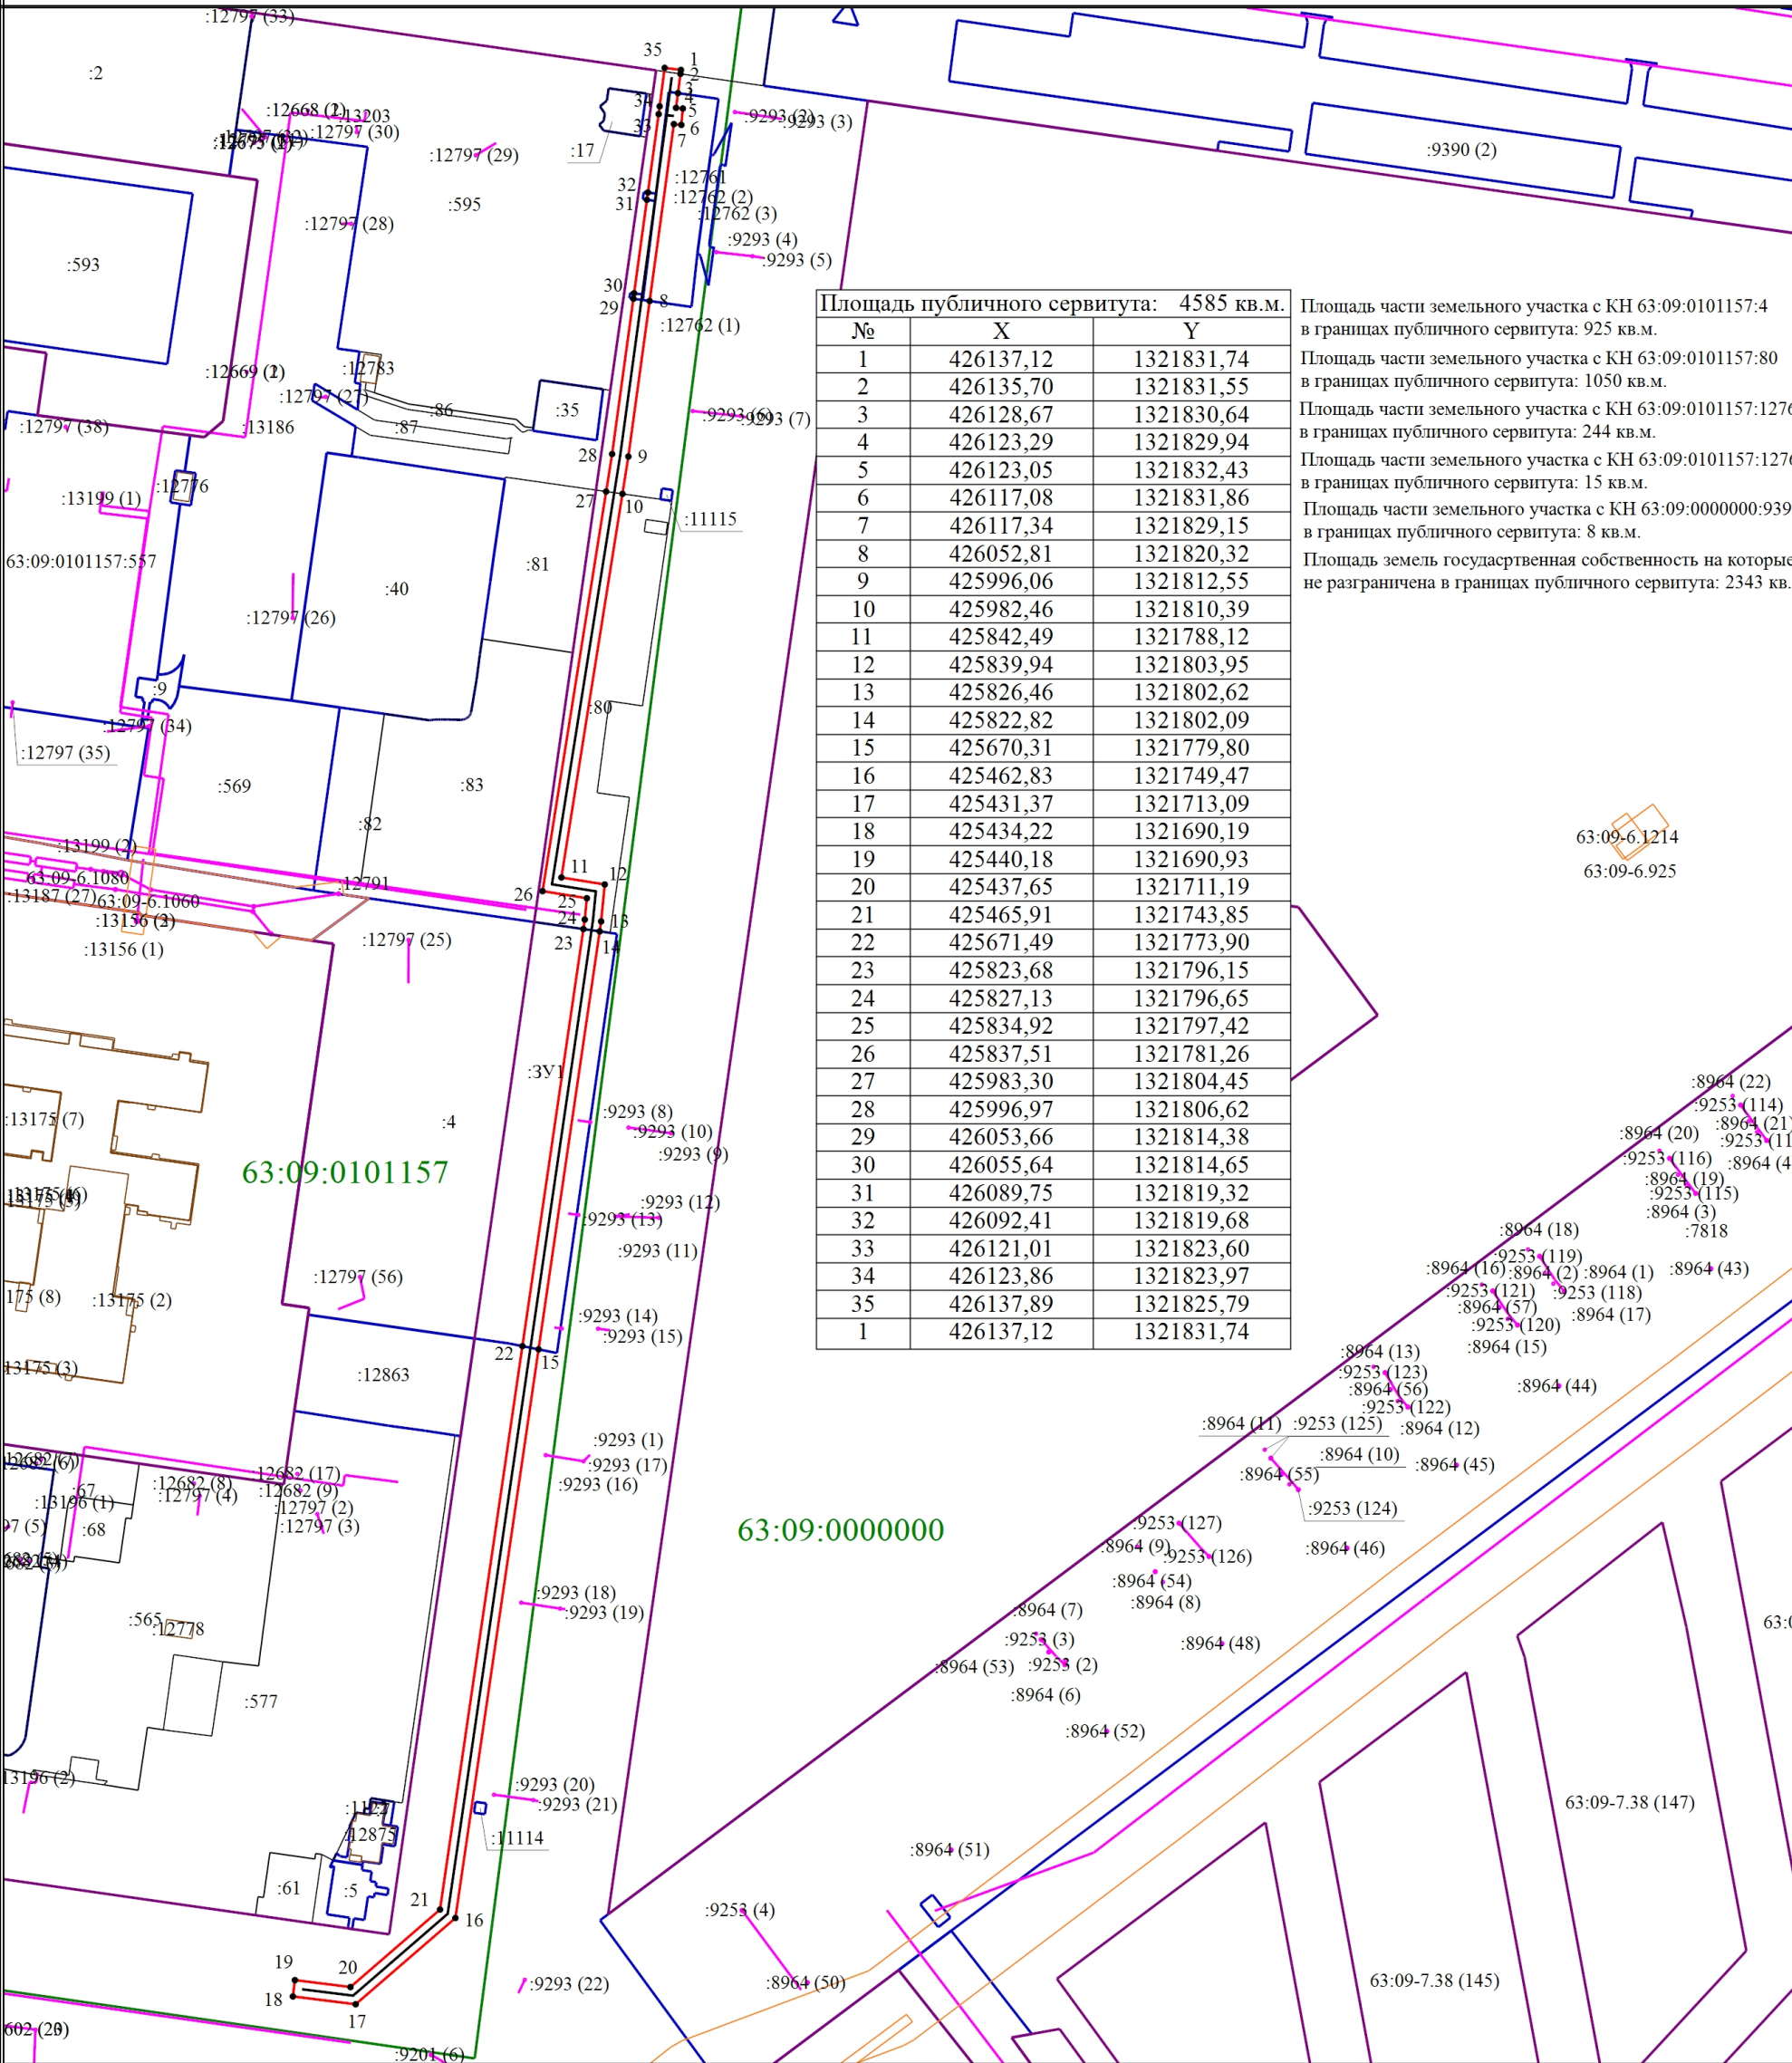

Площадь публичного сервитута: 4585 кв.м.		
№	X	Y
1	426137,12	1321831,74
2	426135,70	1321831,55
3	426128,67	1321830,64
4	426123,29	1321829,94
5	426123,05	1321832,43
6	426117,08	1321831,86
7	426117,34	1321829,15
8	426052,81	1321820,32
9	425996,06	1321812,55
10	425982,46	1321810,39
11	425842,49	1321788,12
12	425839,94	1321803,95
13	425826,46	1321802,62
14	425822,82	1321802,09
15	425670,31	1321779,80
16	425462,83	1321749,47
17	425431,37	1321713,09
18	425434,22	1321690,19
19	425440,18	1321690,93
20	425437,65	1321711,19
21	425465,91	1321743,85
22	425671,49	1321773,90
23	425823,68	1321796,15
24	425827,13	1321796,65
25	425834,92	1321797,42
26	425837,51	1321781,26
27	425983,30	1321804,45
28	425996,97	1321806,62
29	426053,66	1321814,38
30	426055,64	1321814,65
31	426089,75	1321819,32
32	426092,41	1321819,68
33	426121,01	1321823,60
34	426123,86	1321823,97
35	426137,89	1321825,79
1	426137,12	1321831,74

Площадь части земельного участка с КН 63:09:0101157:4 в границах публичного сервитута: 925 кв.м.  
Площадь части земельного участка с КН 63:09:0101157:80 в границах публичного сервитута: 1050 кв.м.  
Площадь части земельного участка с КН 63:09:0101157:12761 в границах публичного сервитута: 244 кв.м.  
Площадь части земельного участка с КН 63:09:0101157:12762 в границах публичного сервитута: 15 кв.м.  
Площадь части земельного участка с КН 63:09:0000000:9393 в границах публичного сервитута: 8 кв.м.  
Площадь земель государственная собственность на которые не разграничена в границах публичного сервитута: 2343 кв.м.

- Условные обозначения
- Проектная граница публичного сервитута
  - Проектный контур линейного сооружения
  - 1 — Обозначение характерной точки границы публичного сервитута
  - :81 — Кадастровый номер земельного участка
  - Граница сооружения
  - Граница кадастрового квартала
  - Граница земельного участка по сведениям ЕГРН
  - :12791 — Кадастровый номер сооружения
  - 63:09-6.1060 — Зона с особыми условиями использования территории
  - 63:09-7.38 (145) — Территориальная зона 63:09-7.2 — Иная зона
  - :12776 — Кадастровый номер здания

Масштаб 1:2500