


СХЕМА РАСПОЛОЖЕНИЯ ГРАНИЦ ПУБЛИЧНОГО СЕРВИТУТА

местоположение: Российская Федерация, Самарская область, г.о. Тольятти, г. Тольятти, Автозаводский район, 5 квартал

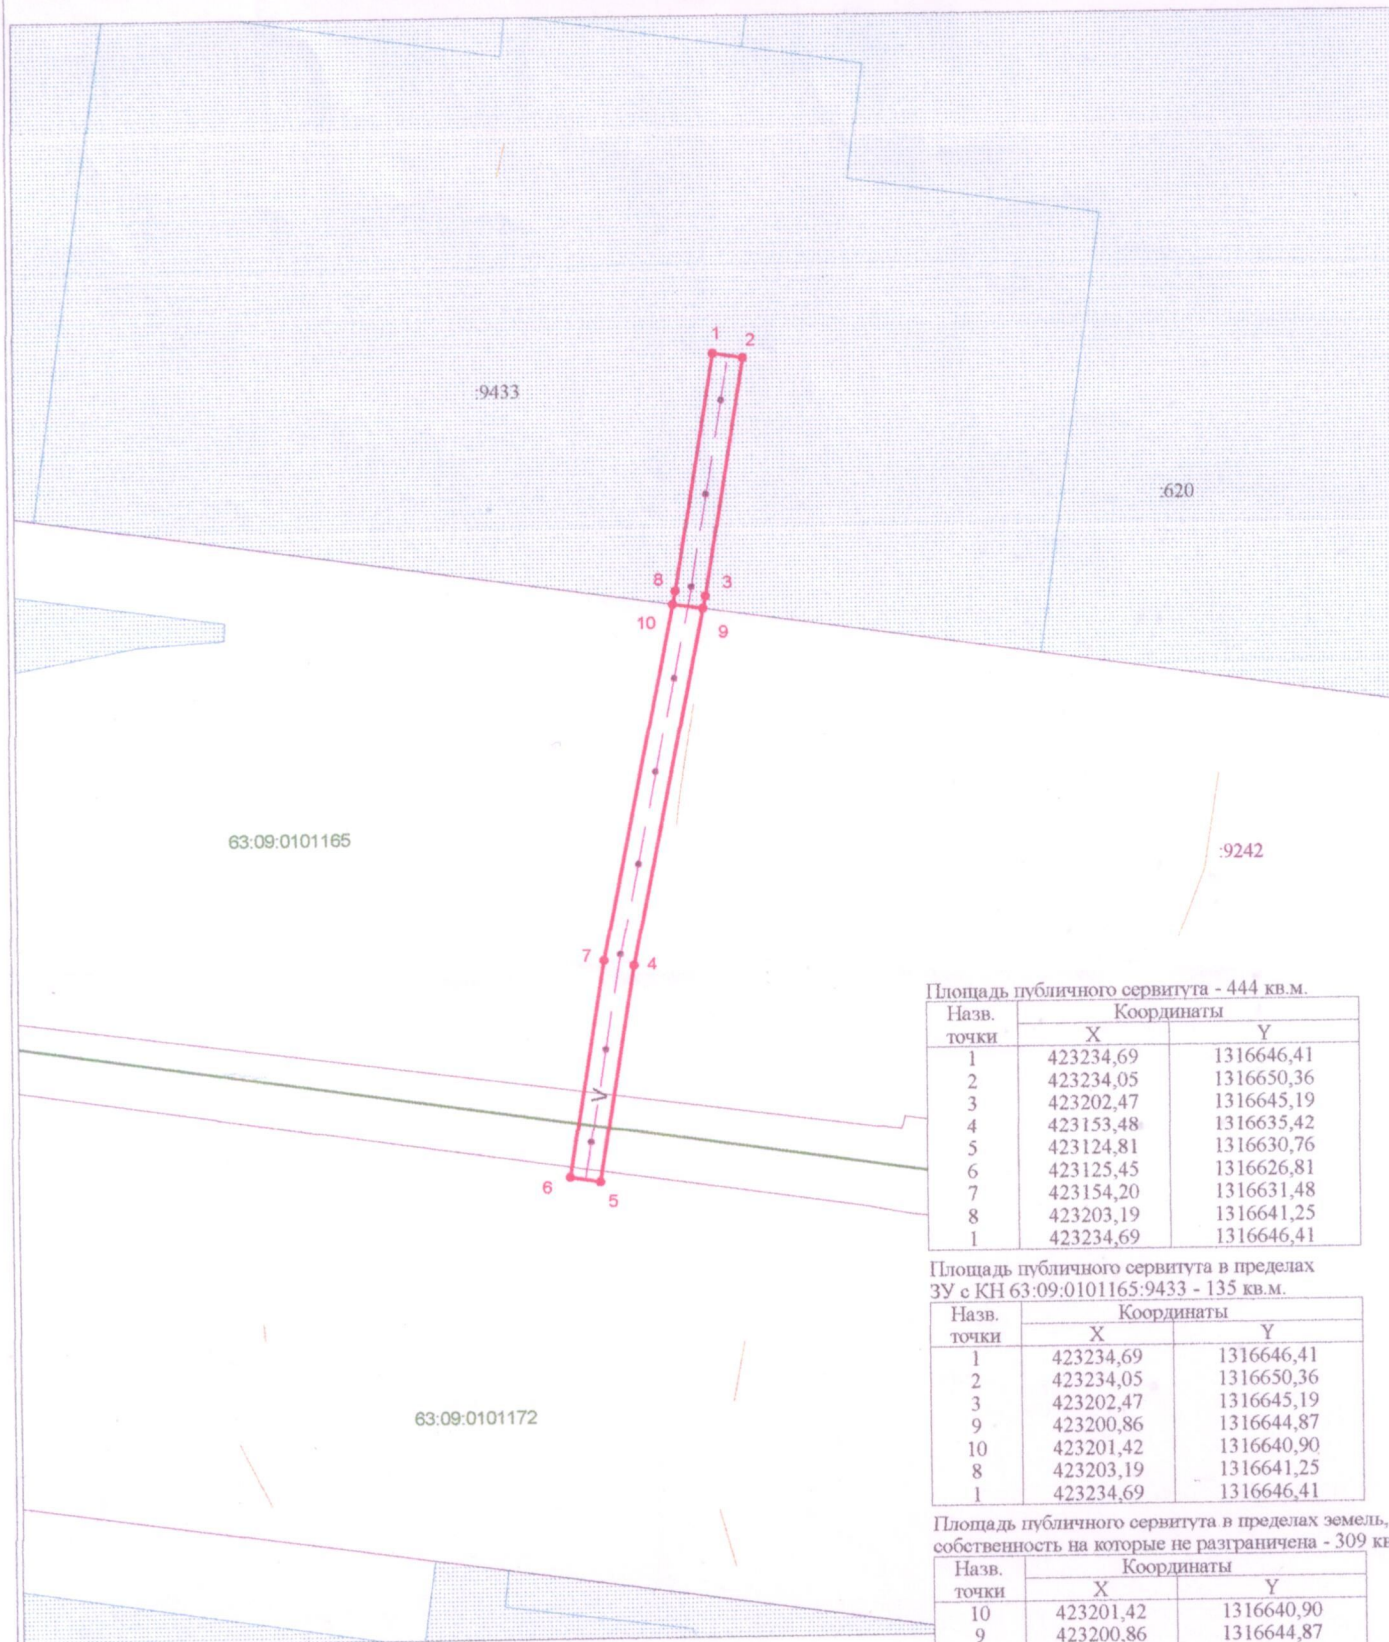

Масштаб 1:1000

Условные обозначения

- Граница охранной зоны
- Граница кадастрового квартала
- :938 Граница ОКС, включенных в ЕГРН
- :959 Граница земельных участков, включенных в ЕГРН

63:09:0101165

Номера кадастрового квартала



Проектируемая граница публичного сервитута



Сооружение с КН 63:09:0000000:7737

Площадь публичного сервитута - 444 кв.м.

| Назв. точки | Координаты | |
|----------------|------------|------------|
| | X | Y |
| 1 | 423234,69 | 1316646,41 |
| 2 | 423234,05 | 1316650,36 |
| 3 | 423202,47 | 1316645,19 |
| 4 | 423153,48 | 1316635,42 |
| 5 | 423124,81 | 1316630,76 |
| 6 | 423125,45 | 1316626,81 |
| 7 | 423154,20 | 1316631,48 |
| 8 | 423203,19 | 1316641,25 |
| 1 | 423234,69 | 1316646,41 |

Площадь публичного сервитута в пределах ЗУ с КН 63:09:0101165:9433 - 135 кв.м.

| Назв. точки | Координаты | |
|----------------|------------|------------|
| | X | Y |
| 1 | 423234,69 | 1316646,41 |
| 2 | 423234,05 | 1316650,36 |
| 3 | 423202,47 | 1316645,19 |
| 9 | 423200,86 | 1316644,87 |
| 10 | 423201,42 | 1316640,90 |
| 8 | 423203,19 | 1316641,25 |
| 1 | 423234,69 | 1316646,41 |

Площадь публичного сервитута в пределах земель, собственность на которые не разграничена - 309 кв.м.

| Назв. точки | Координаты | |
|----------------|------------|------------|
| | X | Y |
| 10 | 423201,42 | 1316640,90 |
| 9 | 423200,86 | 1316644,87 |
| 4 | 423153,48 | 1316635,42 |
| 5 | 423124,81 | 1316630,76 |
| 6 | 423125,45 | 1316626,81 |
| 7 | 423154,20 | 1316631,48 |
| 10 | 423201,42 | 1316640,90 |