


Схема расположения границ публичного сервитута

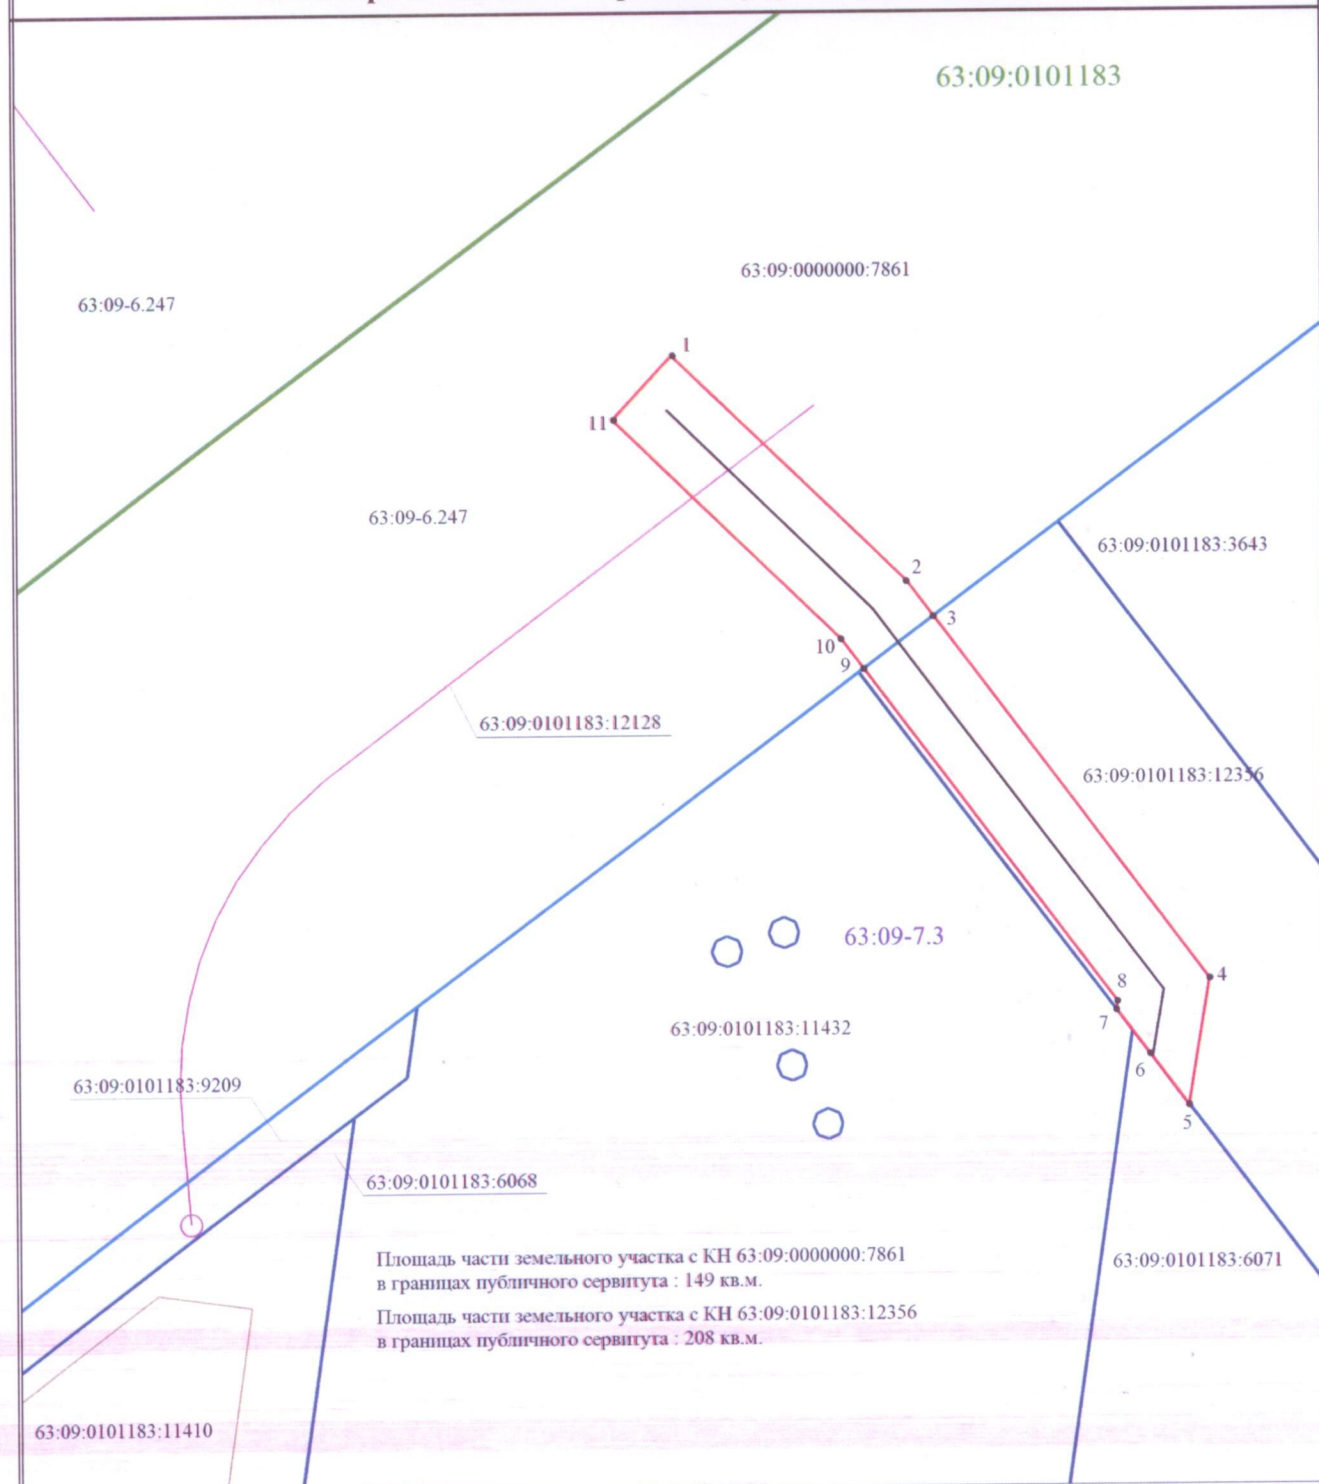

Масштаб 1:500

Условные обозначения

- - Проектная граница публичного сервитута
- - Характерная точка границы публичного сервитута
- - Граница земельного участка по сведениям ЕГРН
- - Граница зоны с особыми условиями
- 63:09:0101183 - Номер кадастрового квартала
- 63:09:0000000:9253 (15) - Обозначение контура сооружения
- 63:09-6.247 - Зона с особыми условиями использования территории
- - Граница зоны с особыми условиями

- - Проектный контур линейного сооружения
- - Обозначение характеристической точки границы публичного сервитута
- - Граница сооружения
- 63:09:0000000:7861 - Кадастровый номер земельного участка
- 63:09:0101183:11410 - Кадастровый номер здания
- 63:09-7.3 - Территориальная зона
- - Граница кадастрового квартала