


# Схема расположения границ публичного сервитута

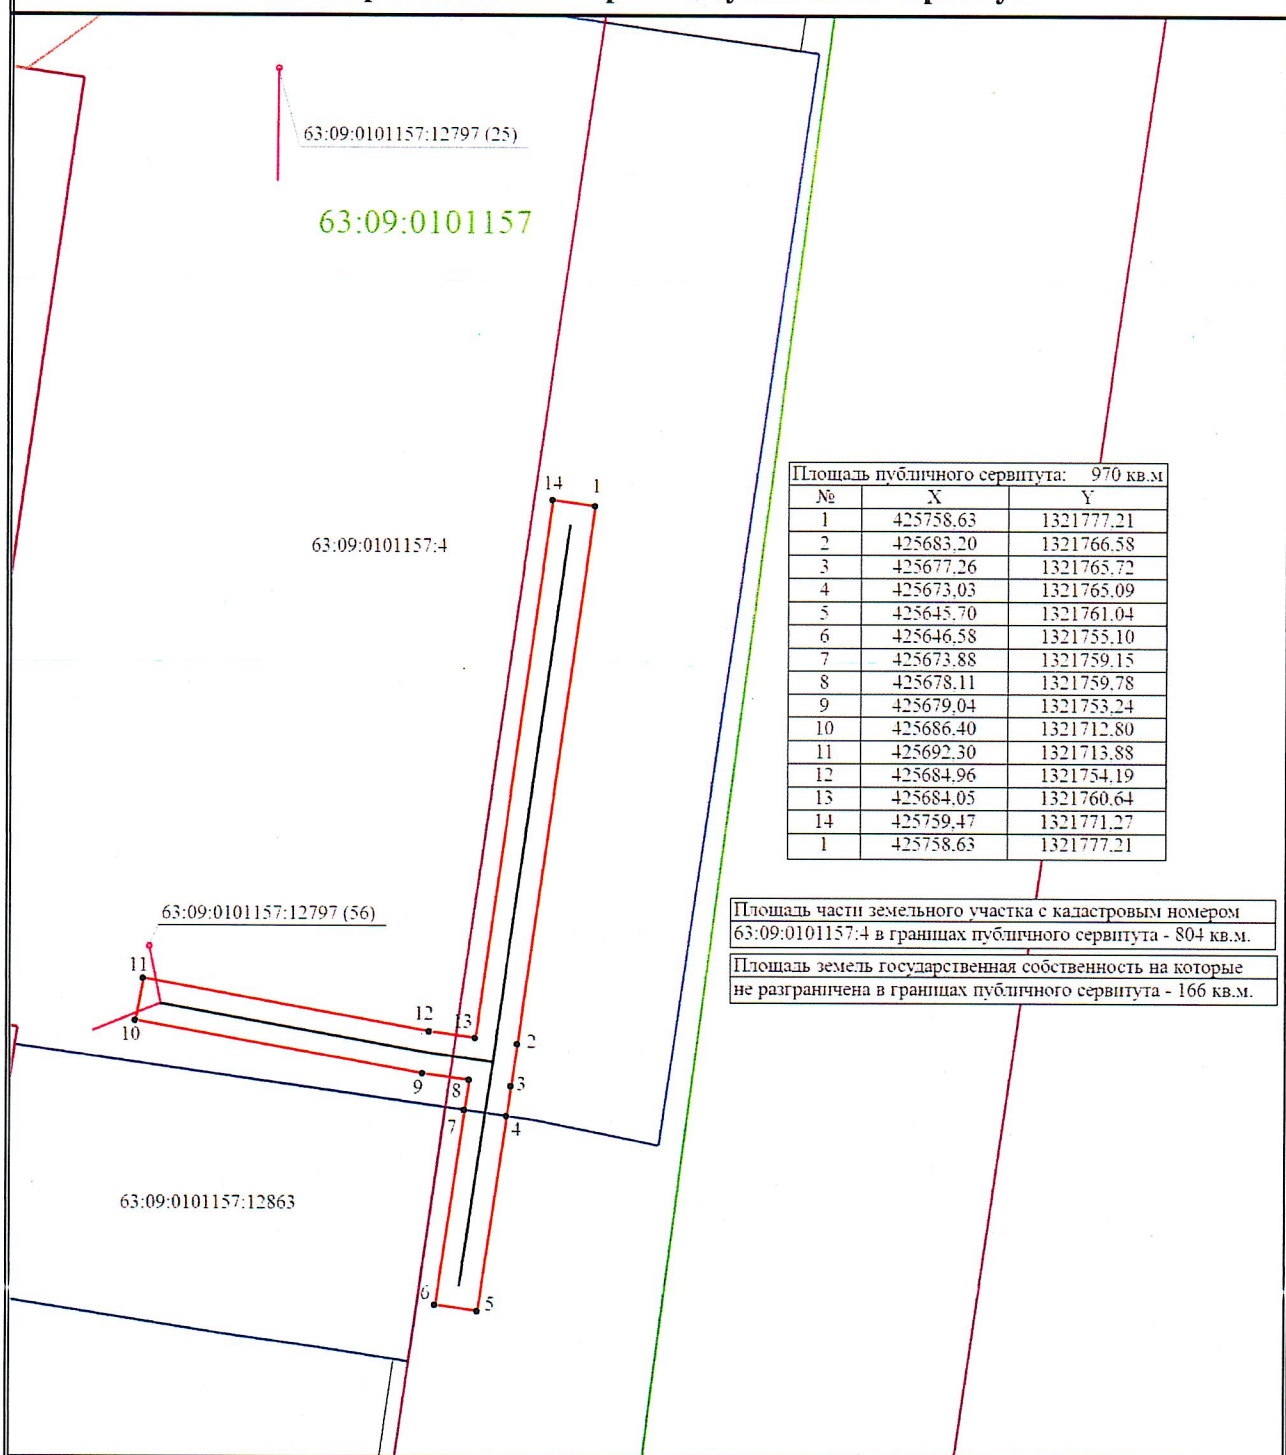

Площадь публичного сервитута: 970 кв.м

№	X	Y
1	425758.63	1321777.21
2	425683.20	1321766.58
3	425677.26	1321765.72
4	425673.03	1321765.09
5	425645.70	1321761.04
6	425646.58	1321755.10
7	425673.88	1321759.15
8	425678.11	1321759.78
9	425679.04	1321753.24
10	425686.40	1321712.80
11	425692.30	1321713.88
12	425684.96	1321754.19
13	425684.05	1321760.64
14	425759.47	1321771.27
1	425758.63	1321777.21

Площадь части земельного участка с кадастровым номером 63:09:0101157:4 в границах публичного сервитута - 804 кв.м.  
Площадь земель государственной собственности на которые не разграничена в границах публичного сервитута - 166 кв.м.

Масштаб 1:1000

## Условные обозначения

- - Проектная граница публичного сервитута
- - Проектный контур линейного сооружения
- 1** - Обозначение новой характерной точки
- 63:09:0101157:4** - Кадастровый номер земельного участка
- - Граница сооружения
- - Граница кадастрового квартала
- - Граница территориальной зоны
- - Граница земельного участка по сведениям ЕГРН