






Схема расположения границ публичного сервитута
--

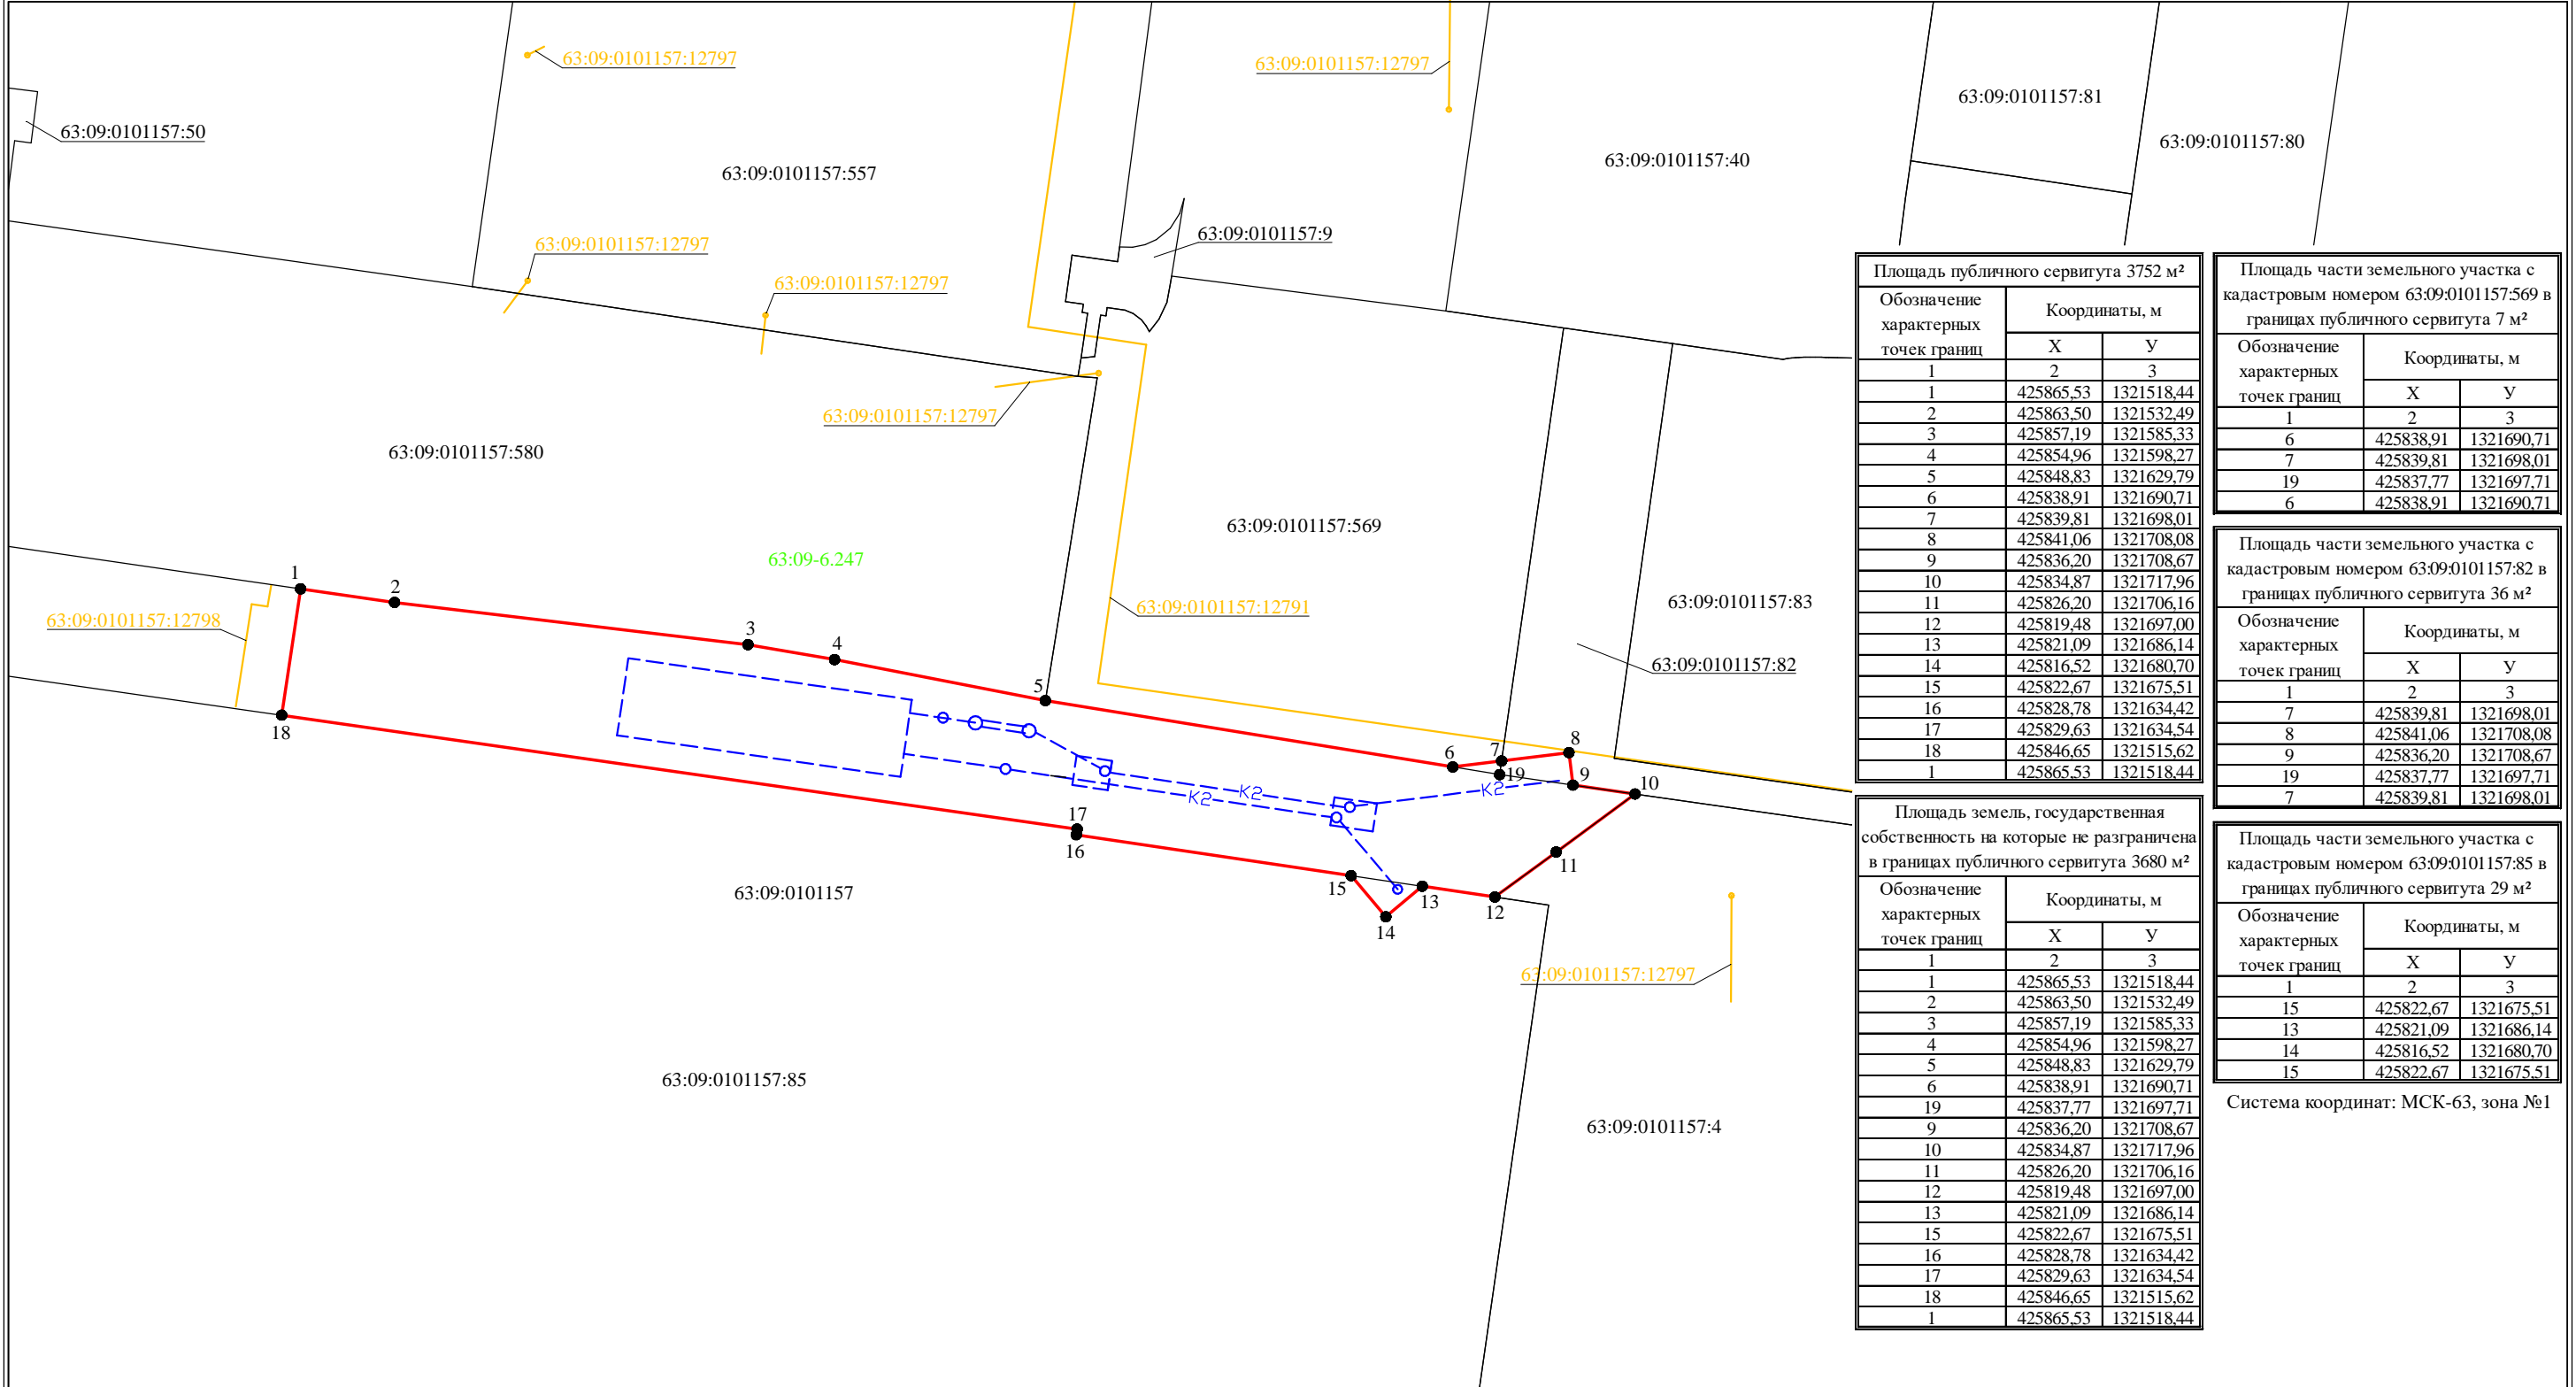

Масштаб 1:1000

- | | |
|---|--|
|  | проектная граница публичного сервитута |
|  | проектный контур инженерного сооружения |
|  | граница учтенного земельного участка |
|  | контур учтенного объекта капитального строительства |
| 63:09:0101154:624 | кадастровый номер объекта капитального строительства |
| 63:09:0101154:27 | кадастровый номер земельного участка |
| 63:09:0101154 | учетный номер кадастрового квартала |
| 63:09-6.247 | реестровый номер зоны с особыми условиями использования территорий |
| ●5 | характерная точка границ, сведения о которой позволяют однозначно определить ее положение на местности |

Подпись _____ Дата "06" июля 2022 г.

Место для оттиска печати (при наличии) лица,
составившего описание местоположения границ объекта

