


Раздел 4

Схема расположения границ публичного сервитута

Координаты границы публичного сервитута
Площадь - 189 кв.м

№	X	Y	Длина
1	426744,72	1316882,14	
2	426744,05	1316886,80	4,70
3	426741,83	1316886,48	2,24
4	426740,08	1316897,48	11,15
5	426730,20	1316895,90	10,00
6	426733,10	1316877,80	18,33
7	426740,94	1316878,92	7,92
8	426740,56	1316881,55	2,65
1	426744,72	1316882,14	4,20

Система координат: МСК 63

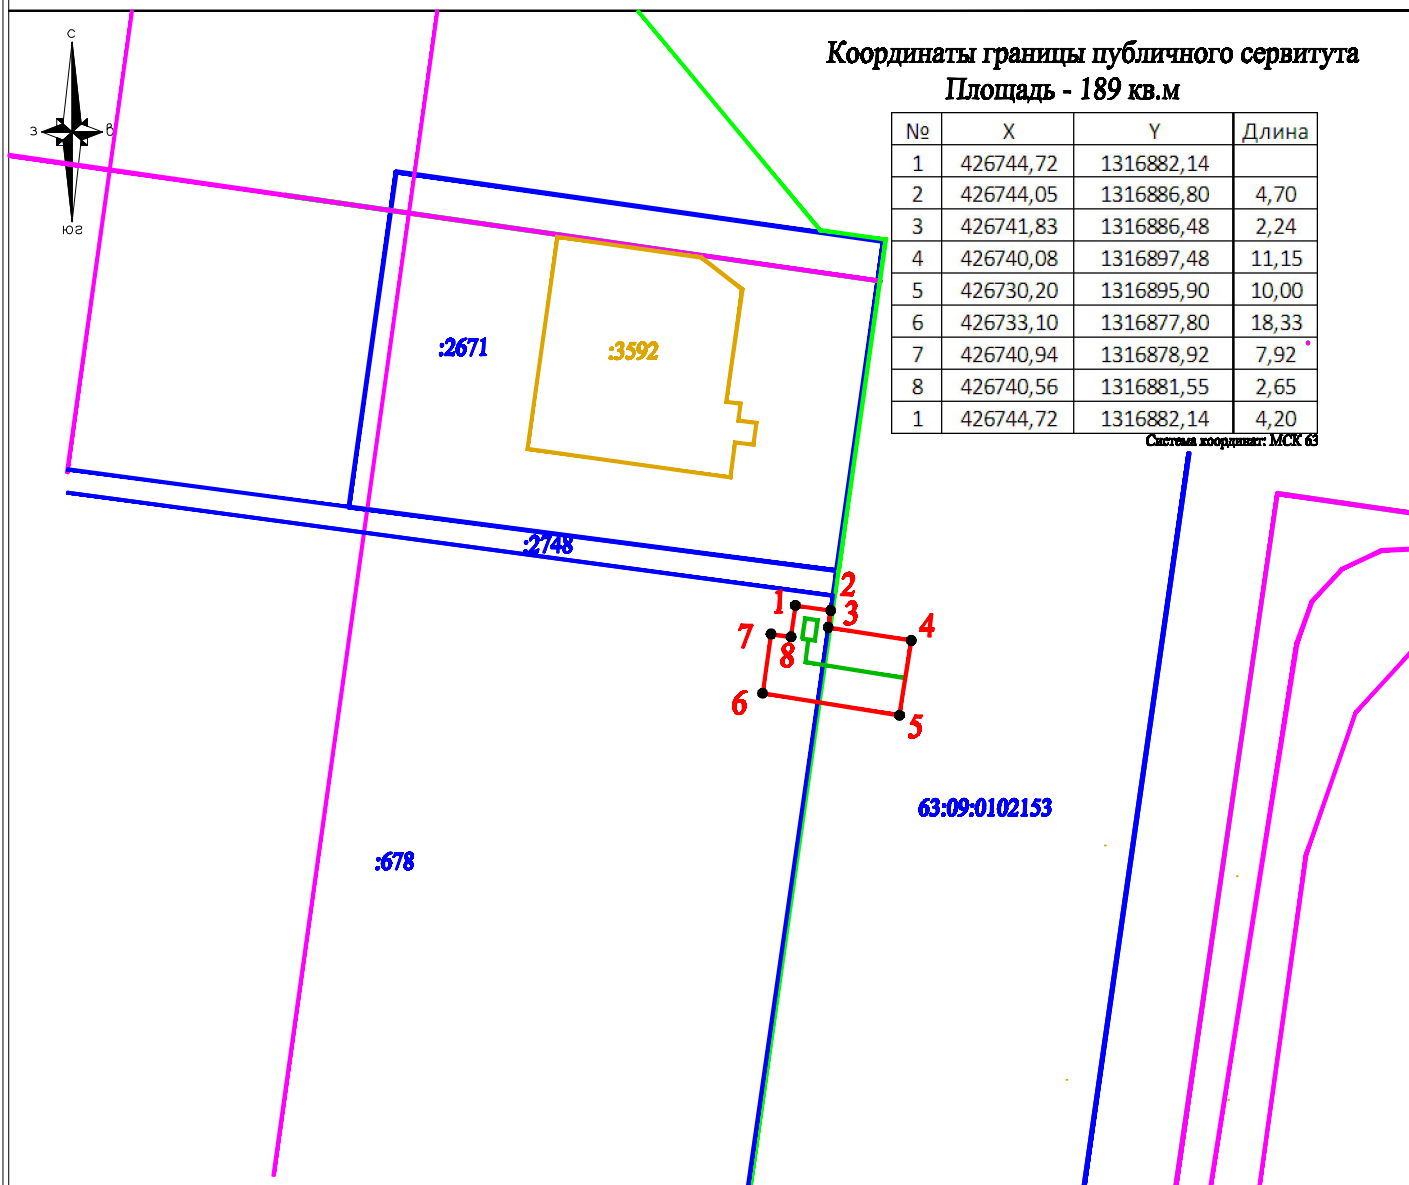

УСЛОВНЫЕ ОБОЗНАЧЕНИЯ

- - граница публичного сервитута
- - проектное местоположение инженерного сооружения
- - существующая часть границы, имеющиеся в ЕГРН сведения о которой достаточны для определения ее местоположения
- :678 - кадастровый номер земельного участка
- 5 - обозначение характерной точки границы публичного сервитута
- - граница территориальных зон
- - граница зон с особыми условиями использования
- - граница кадастрового квартала

63:09:0102153 - номер кадастрового квартала

Масштаб 1:1000

Подпись _____

Дата: 24 октября 2023г.

Место для оттиска печати лица, составляющего карту (план) объекта землеустройства

