


Схема расположения границ публичного сервитута

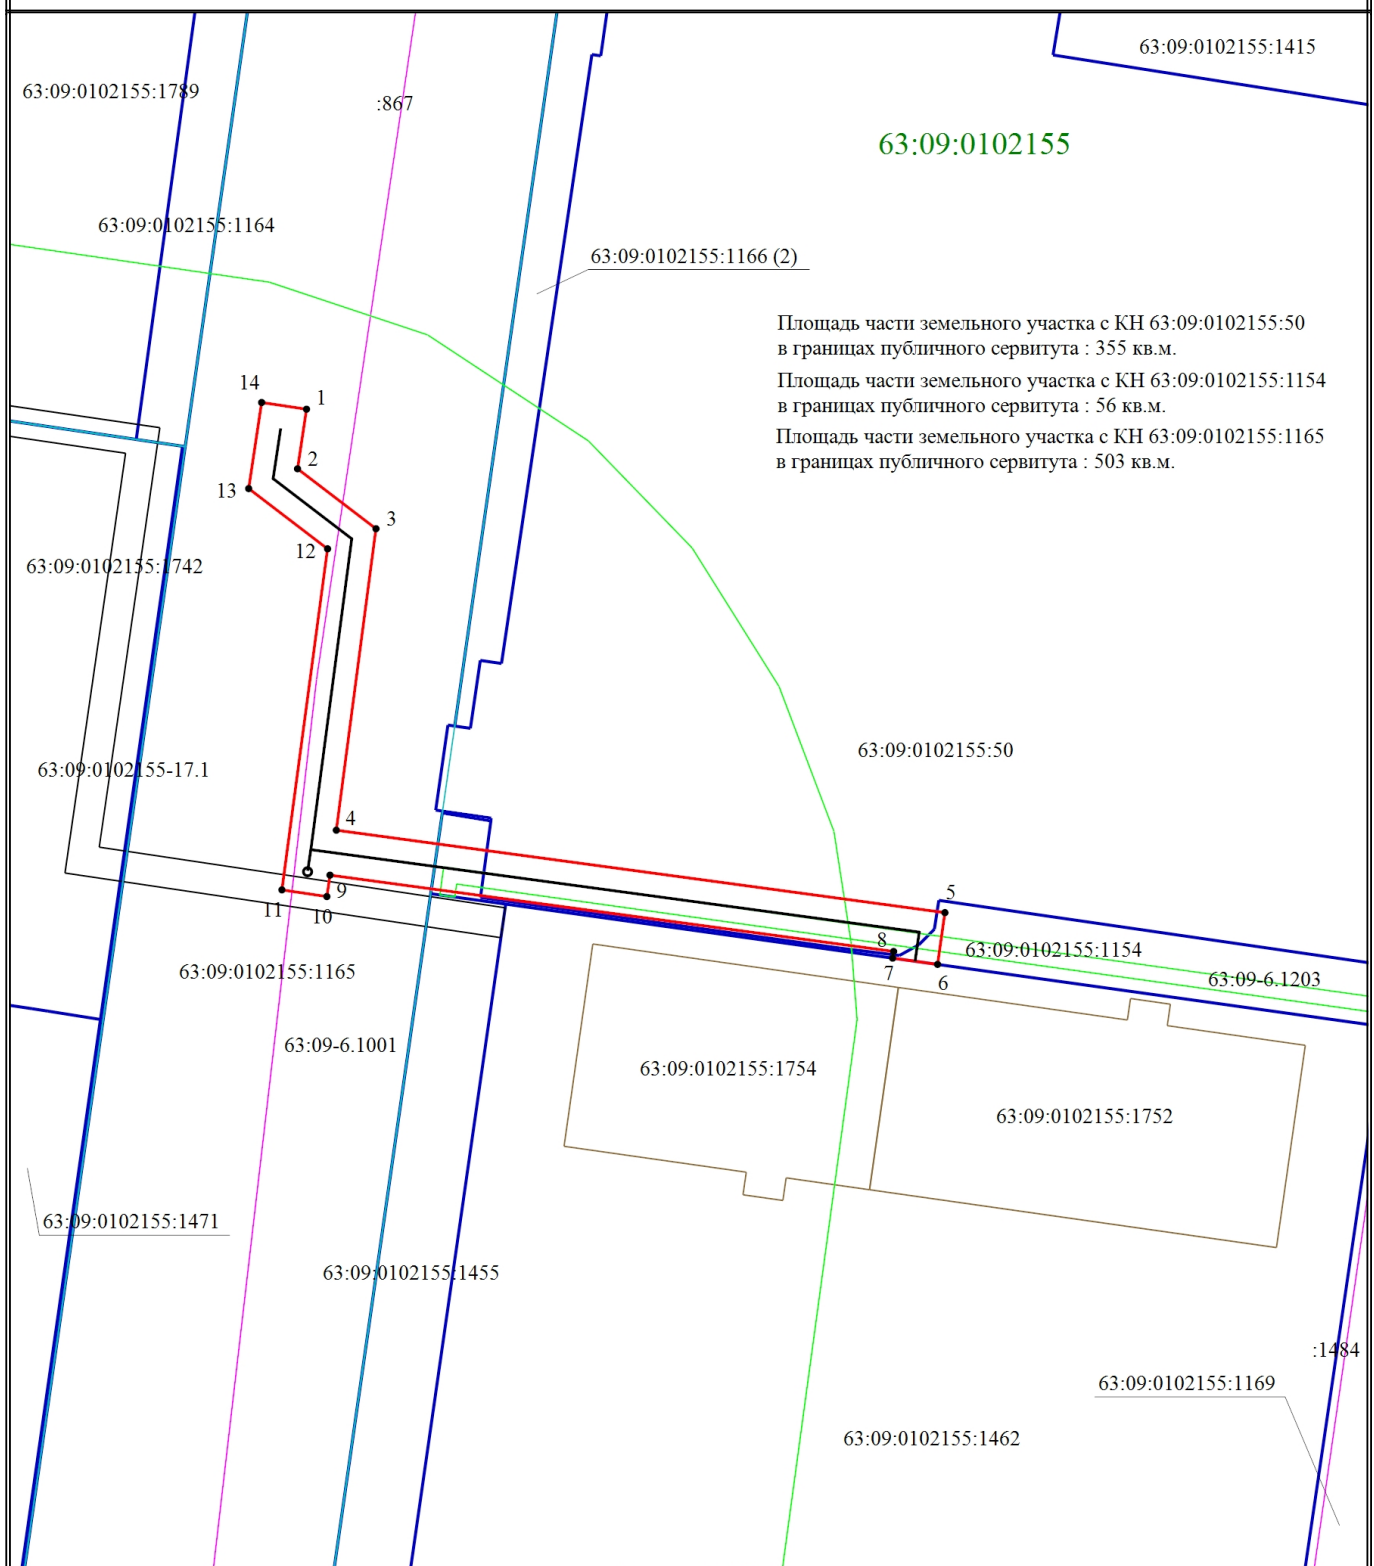

Площадь части земельного участка с КН 63:09:0102155:50 в границах публичного сервитута : 355 кв.м.
 Площадь части земельного участка с КН 63:09:0102155:1154 в границах публичного сервитута : 56 кв.м.
 Площадь части земельного участка с КН 63:09:0102155:1165 в границах публичного сервитута : 503 кв.м.

Масштаб 1:1000

- | | |
|---|---|
| — - Проектная граница публичного сервитута | ● - Характерная точка границы публичного сервитута |
| 1 - Обозначение характерной точки границы публичного сервитута | — - Проектный контур линейного сооружения |
| 63:09:0102155:50 - Кадастровый номер объекта недвижимости | — - Граница земельного участка по сведениям ЕГРН |
| — - Граница здания | — - Граница сооружения |
| — - Граница территориальной зоны | — - Граница зоны с особыми условиями |
| 63:09:0102155-17.1 - Обозначение публичного сервитута | 63:09-6.1001 - Зона с особыми условиями использования территории |
| 63:09:0102155 - Номер кадастрового квартала | |