


# Схема расположения границ публичного сервитута

Система координат: МСК-63, зона 1

63.09.0103035.8157 63.09.0103035.8146 63.09.0103035.8865 (2) 63.09.0103035.8865 (1)

63.09.0103035.8158

Тепловые сети в целях подключения объекта «Жилый комплекс Многоквартирный жилой дом (поз.2 по ГП), Многоквартирный жилой дом (поз.5 по ГП) с нестроеными нежилыми помещениями, расположенный западнее пересечения Московского проспекта и дороги на п. Приморский в Автозаводском районе г.о. Ульяновск

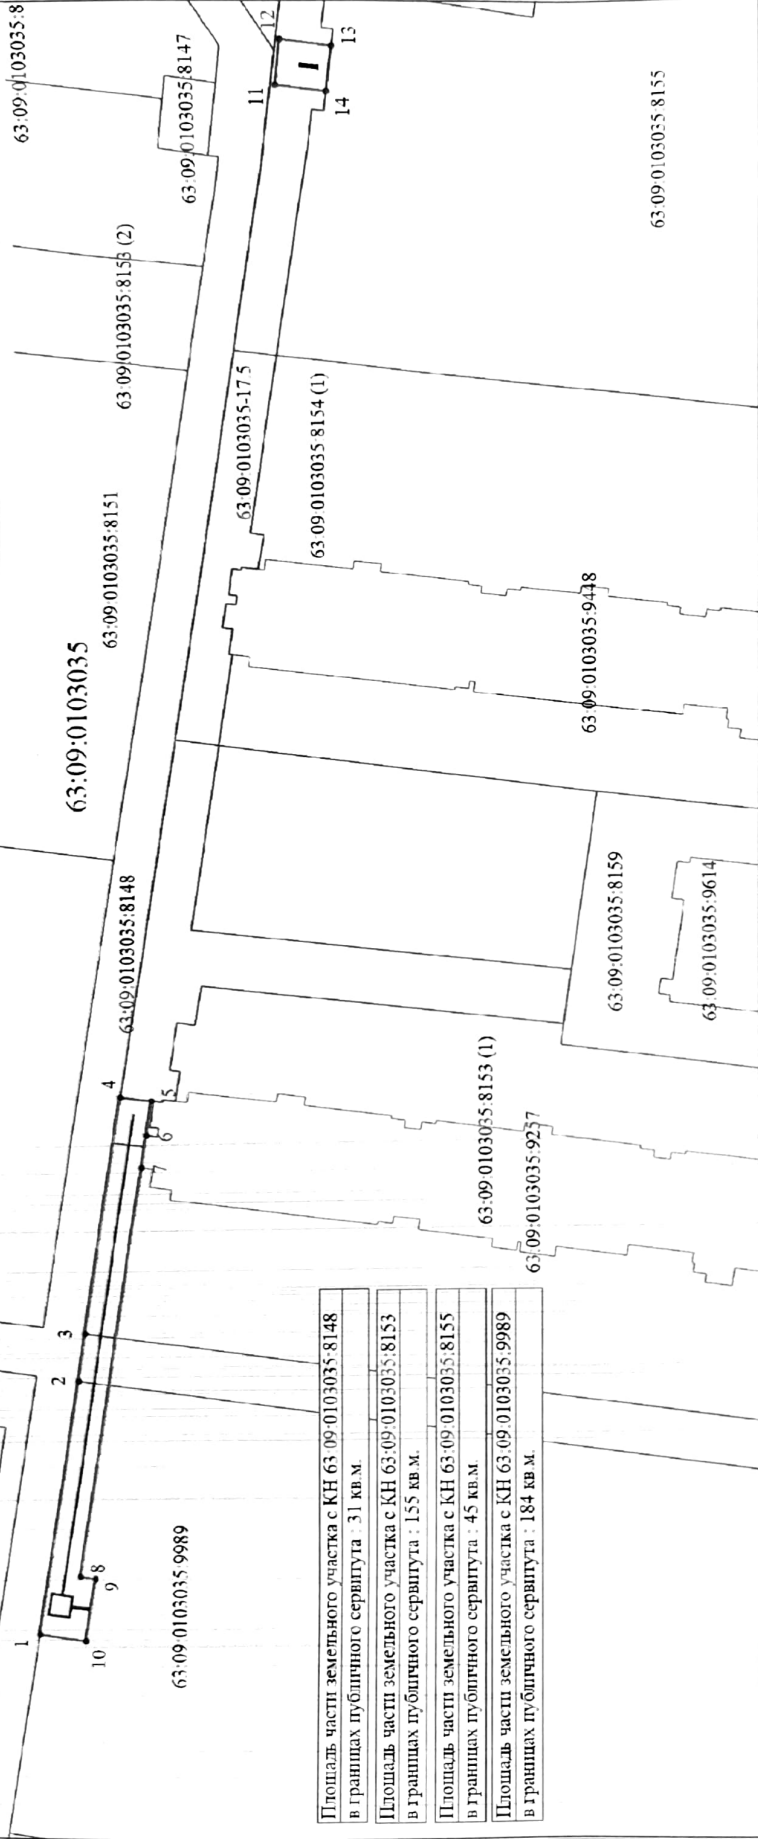

Масштаб 1:1000

Условные обозначения

- Проектная граница публичного сервитута

- Характерная точка границы публичного сервитута

63.09.0103035.8159 - Кадастровый номер земельного участка

63.09.0103035.9257 - Кадастровый номер здания

- Граница сооружения

63.09.0103035 - Номер кадастрового квартала

- Проектный контур линейного сооружения

- Обозначение характерной точки границы публичного сервитута

63.09.0103035-17.5 - Обозначение публичного сервитута

- Граница здания

- Граница публичного сервитута по сведениям ЕГРН