

июля, 26 июля, 8 октября, 22 ноября, 27 декабря; 2020, 14 января, 6 марта, 2 июня, 5 июня, 23 июня, 10 июля), изменение, установив на Карте градостроительного зонирования городского округа Тольятти (Приложение № 1 к Правилам землепользования и застройки городского округа Тольятти) территориальную зону Ж-3 (зона среднеэтажной жилой застройки) по границам земельного участка с кадастровым номером 63.09.0301137.55, расположенного по адресу: Самарская область, г.Тольятти, Центральный р-н, ул.Кирова, 146, с изменением границ территориальной зоны ПК-4 (зона коммунально-складских объектов), согласно приложениям 1, 2, 3.


2. Опубликовать настоящее решение в газете «Городские ведомости» и разместить в федеральной государственной информационной системе территориального планирования, на официальном сайте Думы городского округа Тольятти в сети «Интернет»: www.dumatl.ru и на официальном портале администрации городского округа Тольятти в сети «Интернет»: http://portal.tgl.ru не позднее 10 дней со дня его подписания.

3. Контроль за выполнением настоящего решения возложить на постоянную комиссию по муниципальному имуществу, градостроительству и землепользованию (Лыткин И.В.).

Глава городского округа С.А.Антасьев  
И.о.председателя Думы Ю.А.Сачков

Приложение 1  
к решению Думы  
от 23.09.2020 № 681

**ФРАГМЕНТ КАРТЫ ГРАДОСТРОИТЕЛЬНОГО ЗОНИРОВАНИЯ ГОРОДСКОГО ОКРУГА ТОЛЬЯТТИ (ТЕРРИТОРИЯ, РАСПОЛОЖЕННАЯ ПО АДРЕСУ: САМАРСКАЯ ОБЛАСТЬ, Г.ТОЛЬЯТТИ, ЦЕНТРАЛЬНЫЙ Р-Н, УЛ.КИРОВА, 146)**

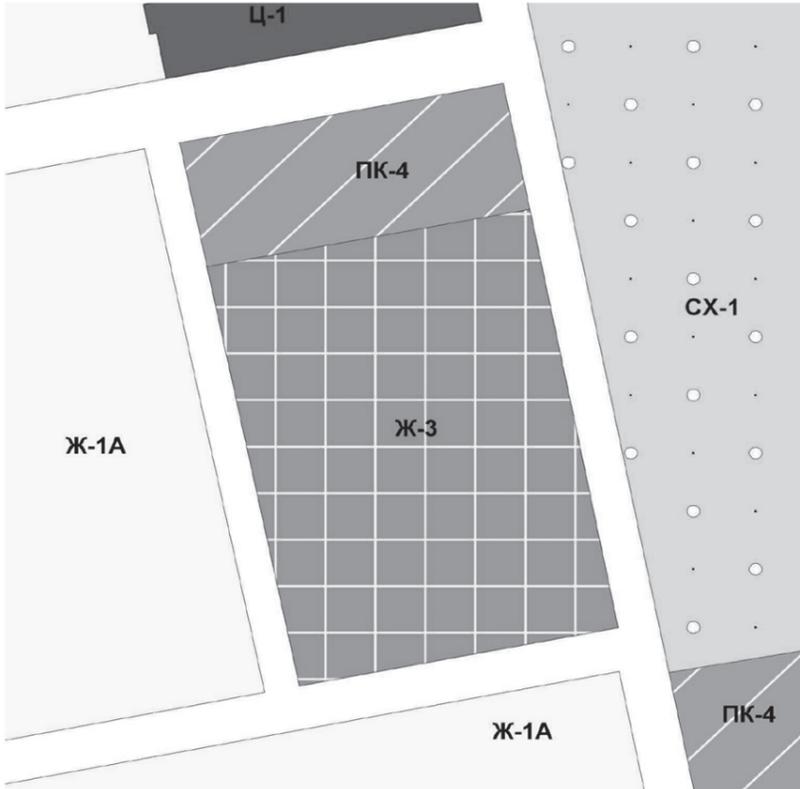

Масштаб 1:2000

И.о.председателя Думы  
городского округа

Ю.А.Сачков

**ОПИСАНИЕ МЕСТОПОЛОЖЕНИЯ ГРАНИЦ  
территориальной зоны Ж-3**

(наименование объекта, местоположение границ  
которого описано (далее - объект)  
Раздел 1


Сведения об объекте		
№ п/п	Характеристики объекта	Описание характеристик
1	2	3
1	Местоположение объекта	Российская Федерация, Самарская область, городской округ Тольятти, город Тольятти
2	Площадь объекта +/- величина погрешности определения площади (Р +/- Дельта Р)	24033 +/- 54
3	Иные характеристики объекта	-

Раздел 2

Сведения о местоположении границ объекта					
1. Система координат МСК-63					
2. Сведения о характерных точках границ объекта					
Обозначение характерных точек границ	Координаты, м		Метод определения координат характерной точки	Средняя квадратическая погрешность положения характерной точки (Мт), м	Описание обозначения точки на местности (при наличии)
	X	Y			
1	2	3	4	5	6
1	425317,60	1326092,56	Картометрический	0,10	-
2	425317,95	1326094,31	Картометрический	0,10	-
3	425341,91	1326220,35	Картометрический	0,10	-
4	425342,19	1326221,83	Картометрический	0,10	-
5	425162,36	1326257,26	Картометрический	0,10	-
6	425137,22	1326129,67	Картометрический	0,10	-
1	425317,60	1326092,56	Картометрический	0,10	-

3. Сведения о характерных точках части (частей) границы объекта					
Обозначение характерных точек части границы	Координаты, м		Метод определения координат характерной точки	Средняя квадратическая погрешность положения характерной точки (Мт), м	Описание обозначения точки на местности (при наличии)
	X	Y			
1	2	3	4	5	6
-	-	-	-	-	-

Раздел 3							
Сведения о местоположении измененных (уточненных) границ объекта							
1. Система координат							
2. Сведения о характерных точках границ объекта							
Обозначение характерных точек границ	Существующие координаты, м		Измененные (уточненные) координаты, м	Метод определения координат характерной точки	Средняя квадратическая погрешность положения характерной точки (Мт), м	Описание обозначения точки на местности (при наличии)	
	X	Y					X
1	2	3	4	5	6	7	8
-	-	-	-	-	-	-	-
3. Сведения о характерных точках части (частей) границы объекта							
Часть № 1							
-	-	-	-	-	-	-	-

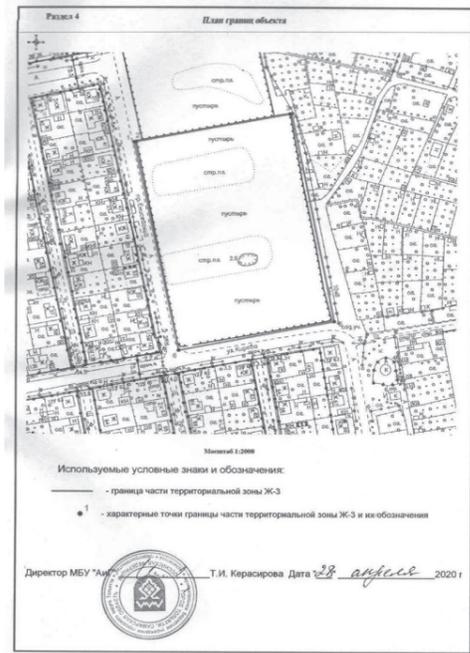

Приложение 3  
к решению Думы  
от 23.09.2020 № 681

**ОПИСАНИЕ МЕСТОПОЛОЖЕНИЯ ГРАНИЦ  
части территориальной зоны ПК-4 (учетный номер 63.09.1.12)**

(наименование объекта, местоположение границ  
которого описано (далее - объект)  
Раздел 1

Сведения об объекте		
№ п/п	Характеристики объекта	Описание характеристик
1	2	3
1	Местоположение объекта	Российская Федерация, Самарская область, городской округ Тольятти, город Тольятти
2	Площадь объекта +/- величина погрешности определения площади (Р +/- Дельта Р)	7209 +/- 30
3	Иные характеристики объекта	-

Раздел 2

Сведения о местоположении границ объекта					
1. Система координат					
2. Сведения о характерных точках границ объекта					
Обозначение характерных точек границ	Координаты, м		Метод определения координат характерной точки	Средняя квадратическая погрешность положения характерной точки (Мт), м	Описание обозначения точки на местности (при наличии)
	X	Y			
1	2	3	4	5	6
-	-	-	-	-	-
3. Сведения о характерных точках части (частей) границы объекта					
Обозначение характерных точек части границы	Координаты, м		Метод определения координат характерной точки	Средняя квадратическая погрешность положения характерной точки (Мт), м	Описание обозначения точки на местности (при наличии)
	X	Y			
1	2	3	4	5	6
-	-	-	-	-	-

Раздел 3

Сведения о местоположении измененных (уточненных) границ объекта							
1. Система координат МСК-63							
2. Сведения о характерных точках границ объекта							
Обозначение характерных точек границ	Существующие координаты, м		Измененные (уточненные) координаты, м		Метод определения координат характерной точки	Средняя квадратическая погрешность положения характерной точки (Мт), м	Описание обозначения точки на местности (при наличии)
	X	Y	X	Y			
1	2	3	4	5	6	7	8
-	-	-	-	-	-	-	-
3. Сведения о характерных точках части (частей) границы объекта							
1	2	3	4	5	6	7	8
2	-	-	425372,04	1326087,94	Картомет-рический	0,10	-
3	-	-	425393,16	1326195,49	Аналити-ческий	0,10	-
4	-	-	425396,24	1326211,18	Картомет-рический	0,10	-
5	-	-	425342,19	1326221,83	Аналити-ческий	0,10	-
6	-	-	425341,91	1326220,35	Аналити-ческий	0,10	-
7	-	-	425317,95	1326094,31	Аналити-ческий	0,10	-
8	-	-	425317,60	1326092,56	Аналити-ческий	0,10	-
1	2	3	4	5	6	7	8
1	425370,79	1326081,61	-	-	Картомет-рический	0,10	-

