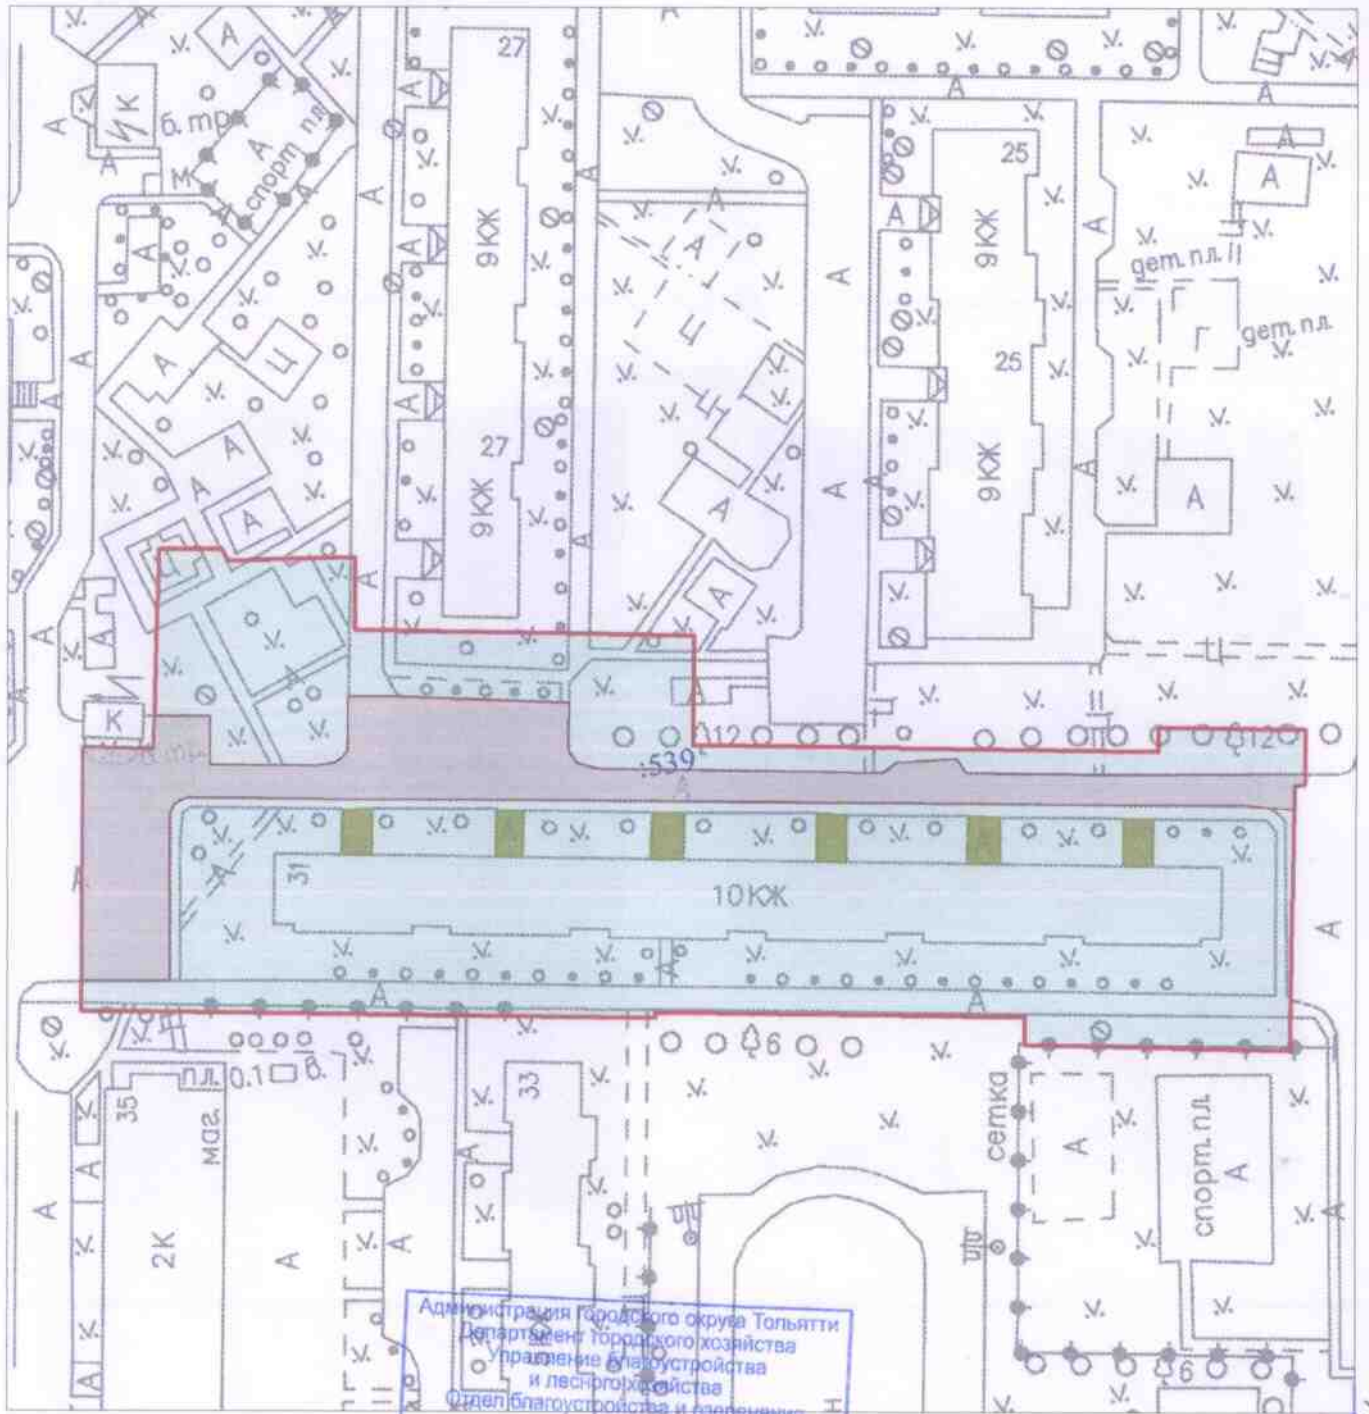

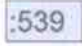




Дизайн-проект благоустройства дворовой территории по адресу: г. Тольятти, Автозаводский район, ул. Тополиная, д.31



Условные обозначения

-  - граница земельного участка
-  - учтенные земельные участки
-  - пешеходная дорожка
-  - дворовые проезды

Администрация городского округа Тольятти
 Департамент городского хозяйства
 Управление благоустройства
 и лесного хозяйства
 Отдел благоустройства и озеленения

Управление архитектуры и градостроительства
 администрации городского округа Тольятти
СОГЛАСОВАНО
 Вид согласования: _____
 Руководитель
[Signature]
 31.07 2017 г.

ООО «Департамент ЖКХ г. Тольятти»
 отдел благоустройства и ремонта
 дорожно-мостового хозяйства
[Signature]
 31.07 2017 г.

ул. Тополиная, д.31

