



МЭРИЯ ГОРОДСКОГО ОКРУГА ТОЛЬЯТТИ

ПОСТАНОВЛЕНИЕ

20.05.2016 № 1591-П/1

г. Тольятти, Самарской области



О проведении публичных слушаний
по проекту решения Думы городского округа Тольятти
о внесении изменения в Правила землепользования и застройки
городского округа Тольятти, утвержденные решением Думы
городского округа Тольятти от 24.12.2008 г. № 1059

В соответствии с Федеральным законом от 06.10.2003 г. № 131-ФЗ «Об общих принципах организации местного самоуправления в Российской Федерации», Градостроительным кодексом Российской Федерации, Положением «О публичных слушаниях в городском округе Тольятти», утвержденным постановлением Тольяттинской городской Думы от 07.12.2005 г. № 314, руководствуясь Уставом городского округа Тольятти, мэрия городского округа Тольятти ПОСТАНОВЛЯЕТ:

1. Провести публичные слушания по проекту решения Думы городского округа Тольятти о внесении изменения в Правила землепользования и застройки городского округа Тольятти (Приложение) 18.07.2016 г. в 18.00 часов по адресу: г. Тольятти, Центральный район, ул. Белорусская, 33, актовый зал.

2. Организатором публичных слушаний назначить комиссию по подготовке проекта Правил землепользования и застройки.

3. Председательствующим на слушаниях назначить руководителя управления архитектуры и градостроительства департамента градостроительной деятельности мэрии Шишкина Аркадия Анатольевича.

4. Комиссии по подготовке проекта Правил землепользования и застройки обеспечить проведение публичных слушаний, указанных в пункте 1 настоящего постановления, подготовку заключения о результатах слушаний и мотивированного обоснования принятого решения.

5. Управлению по оргработе и связям с общественностью мэрии (Алексеев А.А.) опубликовать настоящее постановление в средствах массовой информации не позднее, чем за тридцать дней до дня проведения публичных слушаний, а также результаты проведения публичных слушаний, заключение о результатах публичных слушаний и мотивированное обоснование принятого решения.



С.И.Андреев

Приложение
к постановлению мэрии
городского округа Тольятти
от 20.05.16 № 1591-п/п

ДУМА ГОРОДСКОГО ОКРУГА ТОЛЬЯТТИ
РЕШЕНИЕ

№ _____ от _____

О внесении изменения в Правила землепользования и застройки городского округа Тольятти, утвержденные решением Думы городского округа Тольятти от 24.12.2008 № 1059

Рассмотрев изменение в Правила землепользования и застройки городского округа Тольятти, утвержденные решением Думы городского округа Тольятти от 24.12.2008 № 1059, руководствуясь Градостроительным кодексом Российской Федерации, Уставом городского округа Тольятти, учитывая результаты публичных слушаний, Дума

РЕШИЛА:

1. Внести в Правила землепользования и застройки городского округа Тольятти, утвержденные решением Думы городского округа Тольятти от 24.12.2008 № 1059 (газета «Городские ведомости», 2009, 27 января; 2013, 12 июля; 2014, 10 июня, 20 июня, 4 июля, 18 ноября, 30 декабря; 2015, 6 февраля, 8 мая, 9 июня, 7 июля, 21 июля, 13 октября, 16 октября, 1 декабря; 2016, 15 января, 5 февраля, 18 марта, 15 апреля), изменение, установив на Карте градостроительного зонирования городского округа Тольятти (Приложение № 1 к Правилам землепользования и застройки городского округа Тольятти) территориальную зону Т-5 (зона объектов инженерной инфраструктуры) по границам: по западной границе земельного участка с кадастровым номером 63:09:0304060:664; далее на юг до пересечения с красной линией, расположенной восточнее улицы Есенина; далее по красной линии улицы Есенина до пересечения улиц Есенина и Коммунистическая; далее по северной стороне улицы Коммунистическая до границы лесного квартала 57; далее на север по восточным границам лесного квартала 57, земельных участков с кадастровыми номерами 63:09:0204069:973, 63:09:0304060:665, 63:09:0308008:502 до пересечения с улицей Диагональная; далее по южной стороне улицы Диагональная до пересечения с северо-западным углом земельного участка с кадастровым номером 63:09:0304060:664, согласно приложению.



2. Опубликовать настоящее решение в газете «Городские ведомости» и разместить на официальном сайте Думы городского округа Тольятти в сети «Интернет»: www.dumatlt.ru и на официальном портале мэрии городского округа Тольятти в сети «Интернет»: www.tgl.ru не позднее 10 дней со дня его подписания.

3. Контроль за выполнением настоящего решения возложить на постоянную комиссию по муниципальному имуществу, градостроительству и землепользованию (Гринблат Б.Е.).

Мэр

С.И.Андреев


Председатель Думы

Д.Б.Микель



Приложение
к решению Думы городского округа Тольятти
от №

Фрагмент карты градостроительного зонирования городского округа Тольятти (по границам: по западной границе земельного участка с кадастровым номером 63:09:0304060:664; далее на юг до пересечения с красной линией, расположенной восточнее улицы Есенина; далее по красной линии улицы Есенина до пересечения улиц Есенина и Коммунистическая; далее по северной стороне улицы Коммунистическая до границы лесного квартала 57; далее на север по восточным границам лесного квартала 57, земельных участков с кадастровыми номерами 63:09:0204069:973, 63:09:0304060:665, 63:09:0308008:502 до пересечения с улицей Диагональная; далее по южной стороне улицы Диагональная до пересечения с северо-западным углом земельного участка с кадастровым номером 63:09:0304060:664)

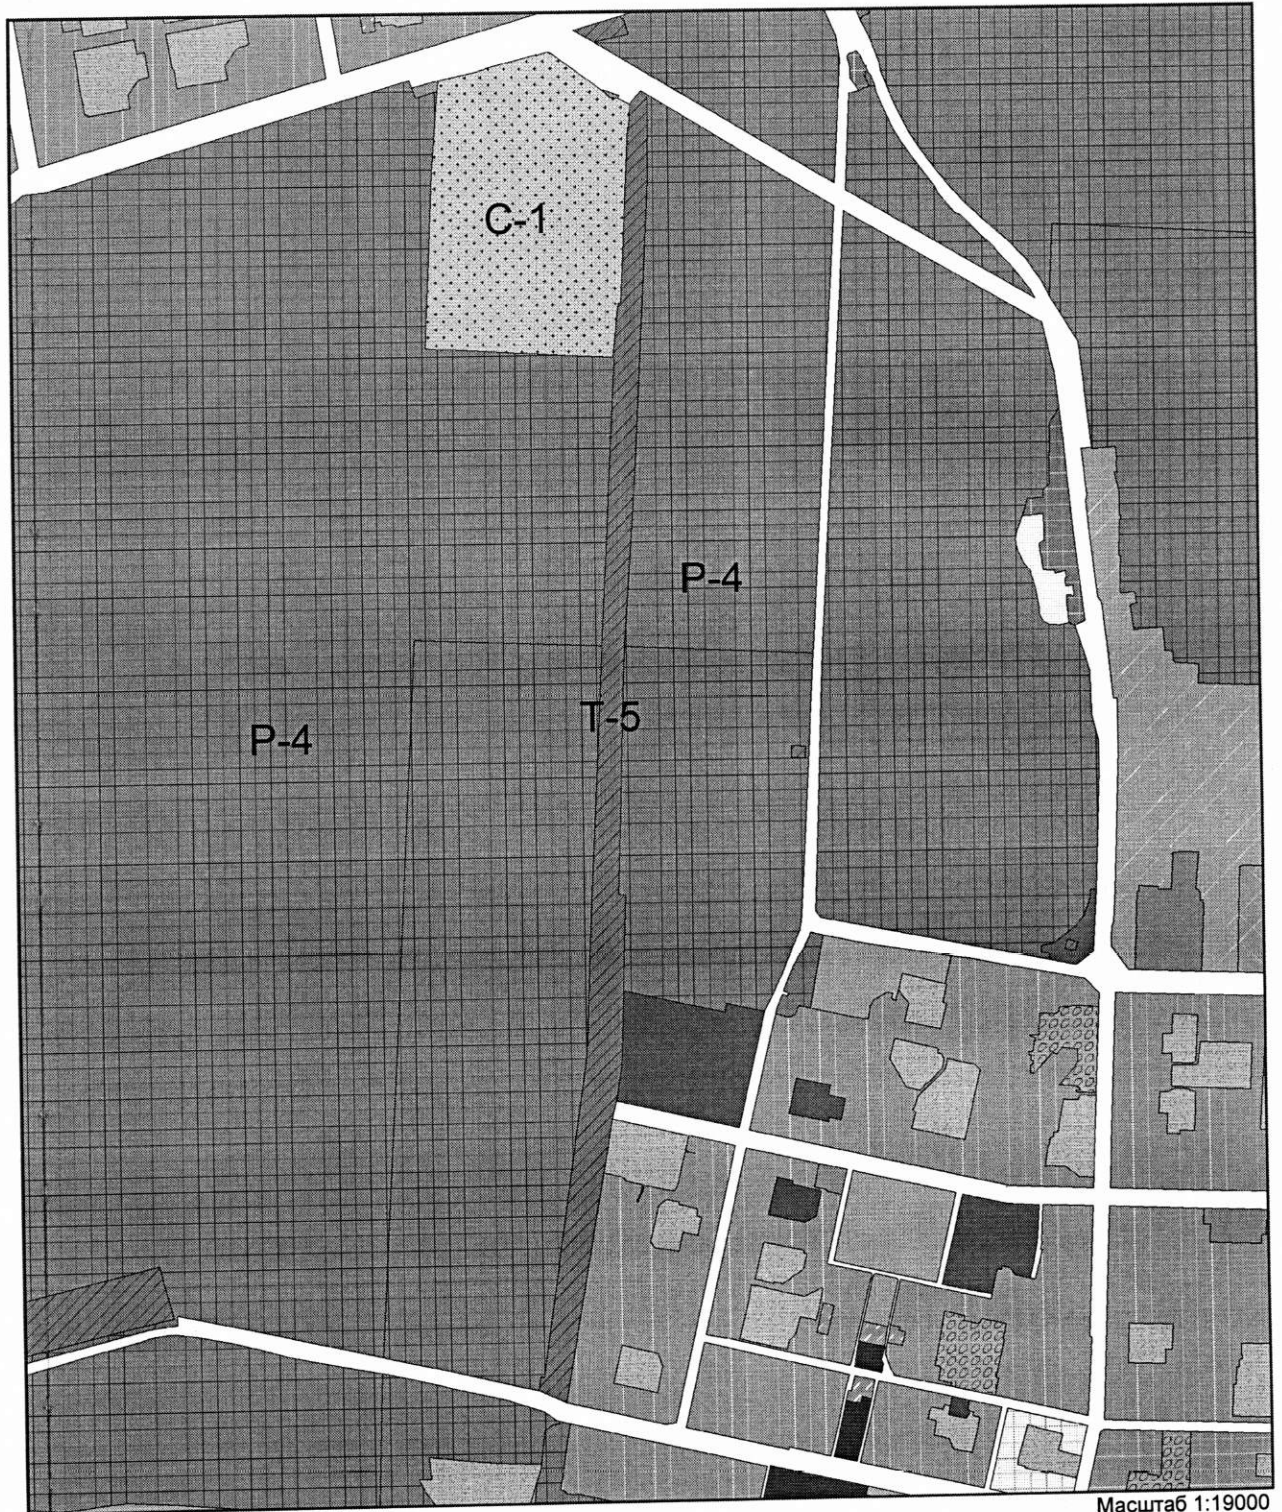

Масштаб 1:19000

Председатель Думы городского округа Тольятти

Д.Б. Микель