



МЭРИЯ ГОРОДСКОГО ОКРУГА ТОЛЬЯТТИ

ПОСТАНОВЛЕНИЕ

11.09.2015 № 2939-П/1

г. Тольятти, Самарской области



О проведении публичных слушаний
по проекту решения Думы городского округа Тольятти
о внесении изменений в Правила землепользования и застройки
городского округа Тольятти, утвержденные решением Думы
городского округа Тольятти от 24.12.2008 г. № 1059

В соответствии с Федеральным законом от 06.10.2003 г. № 131-ФЗ «Об общих принципах организации местного самоуправления в Российской Федерации», Градостроительным кодексом Российской Федерации, Положением «О публичных слушаниях в городском округе Тольятти», утвержденным постановлением Тольяттинской городской Думы от 07.12.2005 г. № 314, руководствуясь Уставом городского округа Тольятти, мэрия городского округа Тольятти ПОСТАНОВЛЯЕТ:

1. Провести публичные слушания по проекту решения Думы городского округа Тольятти о внесении изменений в Правила землепользования и застройки городского округа Тольятти (Приложение) 27.10.2015 г. в 18.00 часов по адресу: г. Тольятти, Автозаводский район, здание школы №31, бульвар Кулибина, 13.

2. Организатором публичных слушаний назначить комиссию по подготовке проекта Правил землепользования и застройки.

3. Председательствующим на слушаниях назначить заведующего архитектурно-планировочным сектором по территории Автозаводского района Титова Д.Н.

4. Комиссии по подготовке проекта Правил землепользования и застройки обеспечить проведение публичных слушаний, указанных в пункте 1 настоящего постановления, подготовку заключения о результатах слушаний и мотивированного обоснования принятого решения.

5. Управлению по оргработе и связям с общественностью мэрии (Алексеев А.А.) опубликовать настоящее постановление в средствах массовой информации не позднее, чем за тридцать дней до дня проведения публичных слушаний, а также результаты проведения публичных слушаний, заключение о результатах публичных слушаний и мотивированное обоснование принятого решения.

Мэр



С.И.Андреев

Приложение
к постановлению мэрии
городского округа Тольятти
от 11.09.15 № 2939-п/1

ДУМА ГОРОДСКОГО ОКРУГА ТОЛЬЯТТИ
РЕШЕНИЕ

№ _____ от _____

О внесении изменений в Правила землепользования и застройки городского округа Тольятти, утвержденные решением Думы городского округа Тольятти от 24.12.2008 № 1059

Рассмотрев изменения в Правила землепользования и застройки городского округа Тольятти, утвержденные решением Думы городского округа Тольятти от 24.12.2008 № 1059, руководствуясь Градостроительным кодексом Российской Федерации, Уставом городского округа Тольятти, учитывая результаты публичных слушаний, Дума

РЕШИЛА:

1. Внести в Правила землепользования и застройки городского округа Тольятти, утвержденные решением Думы городского округа Тольятти от 24.12.2008 № 1059 (газета «Городские ведомости», 2009, 27 января; 2013, 12 июля; 2014, 10 июня, 20 июня, 4 июля, 18 ноября, 30 декабря; 2015, 6 февраля, 8 мая, 9 июня, 7 июля, 21 июля), изменения, установив на Карте градостроительного зонирования городского округа Тольятти (Приложение № 1 к Правилам землепользования и застройки городского округа Тольятти) территориальную зону Т-5 (зона объектов инженерной инфраструктуры) по границам земельного участка с кадастровым номером 63:09:0103035:549, расположенного: Самарская область, г. Тольятти, Автозаводский район, северо-западнее пересечения Московского проспекта и Ленинского проспекта и территориальной зоны ПК-3 (зона промышленных объектов IV-V классов опасности) по границам земельных участков с кадастровыми номерами 63:09:0102161:561, 63:09:0102161:560, 63:09:0102161:559, 63:09:0102161:558, расположенных по адресу: Самарская область, г. Тольятти, Автозаводский район, в юго-западной части кадастрового квартала 63:09:0102161, согласно приложениям 1,2,3,4,5.

2. Опубликовать настоящее решение в газете «Городские ведомости» и разместить на официальном сайте Думы городского округа Тольятти в сети «Интернет»: www.dumatlt.ru и на официальном портале мэрии городского округа Тольятти в сети «Интернет»: www.tgl.ru не позднее 10 дней со дня его подписания.

3. Контроль за выполнением настоящего решения возложить на постоянную комиссию по муниципальному имуществу, градостроительству и землепользованию (Гринблат Б.Е.).

Мэр


С.И.Андреев

Председатель Думы

Д.Б.Микель

Приложение 1
к решению Думы
городского округа Тольятти
от №

Фрагмент карты градостроительного зонирования городского округа Тольятти
(по границам земельного участка с кадастровым номером 63:09:0103035:549)

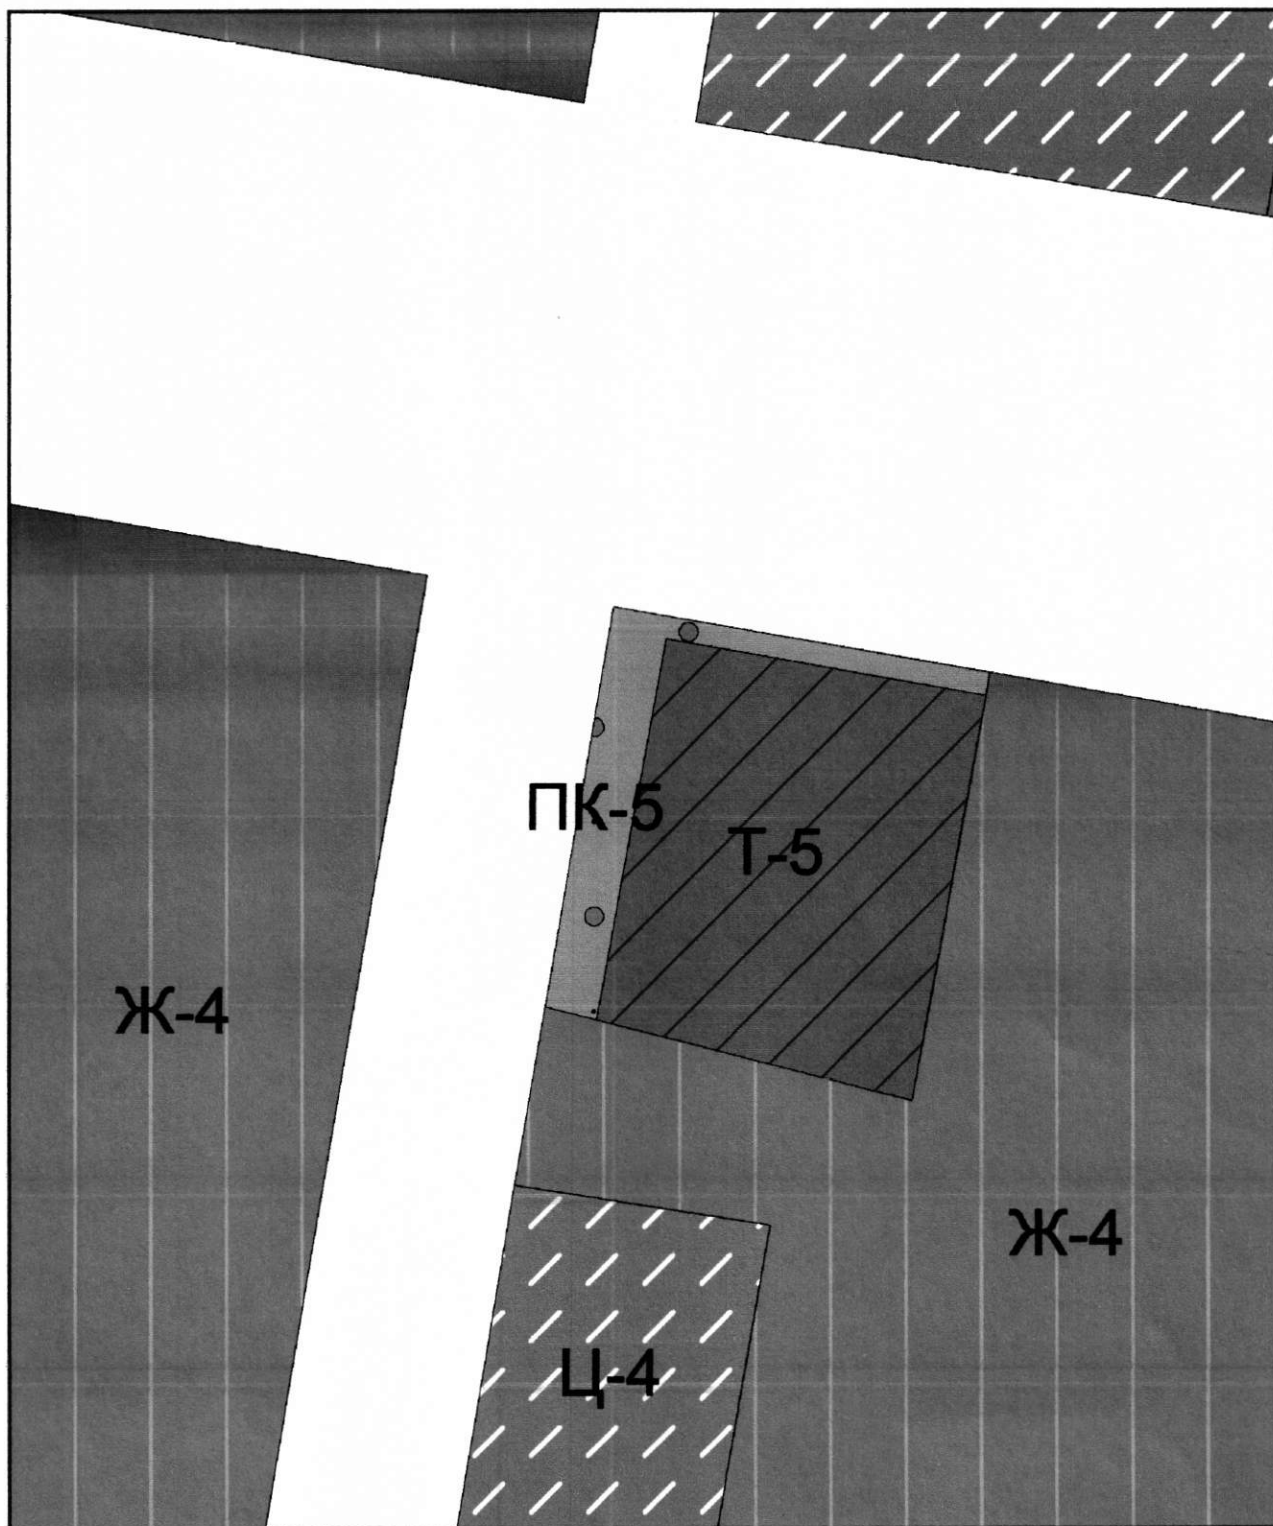


Масштаб 1:2000

Председатель Думы
городского округа

Д.Б. Микель

Приложение 2
к решению Думы
городского округа Тольятти
от №

Фрагмент карты градостроительного зонирования городского округа Тольятти
(по границам земельного участка с кадастровым номером 63:09:0102161:561)

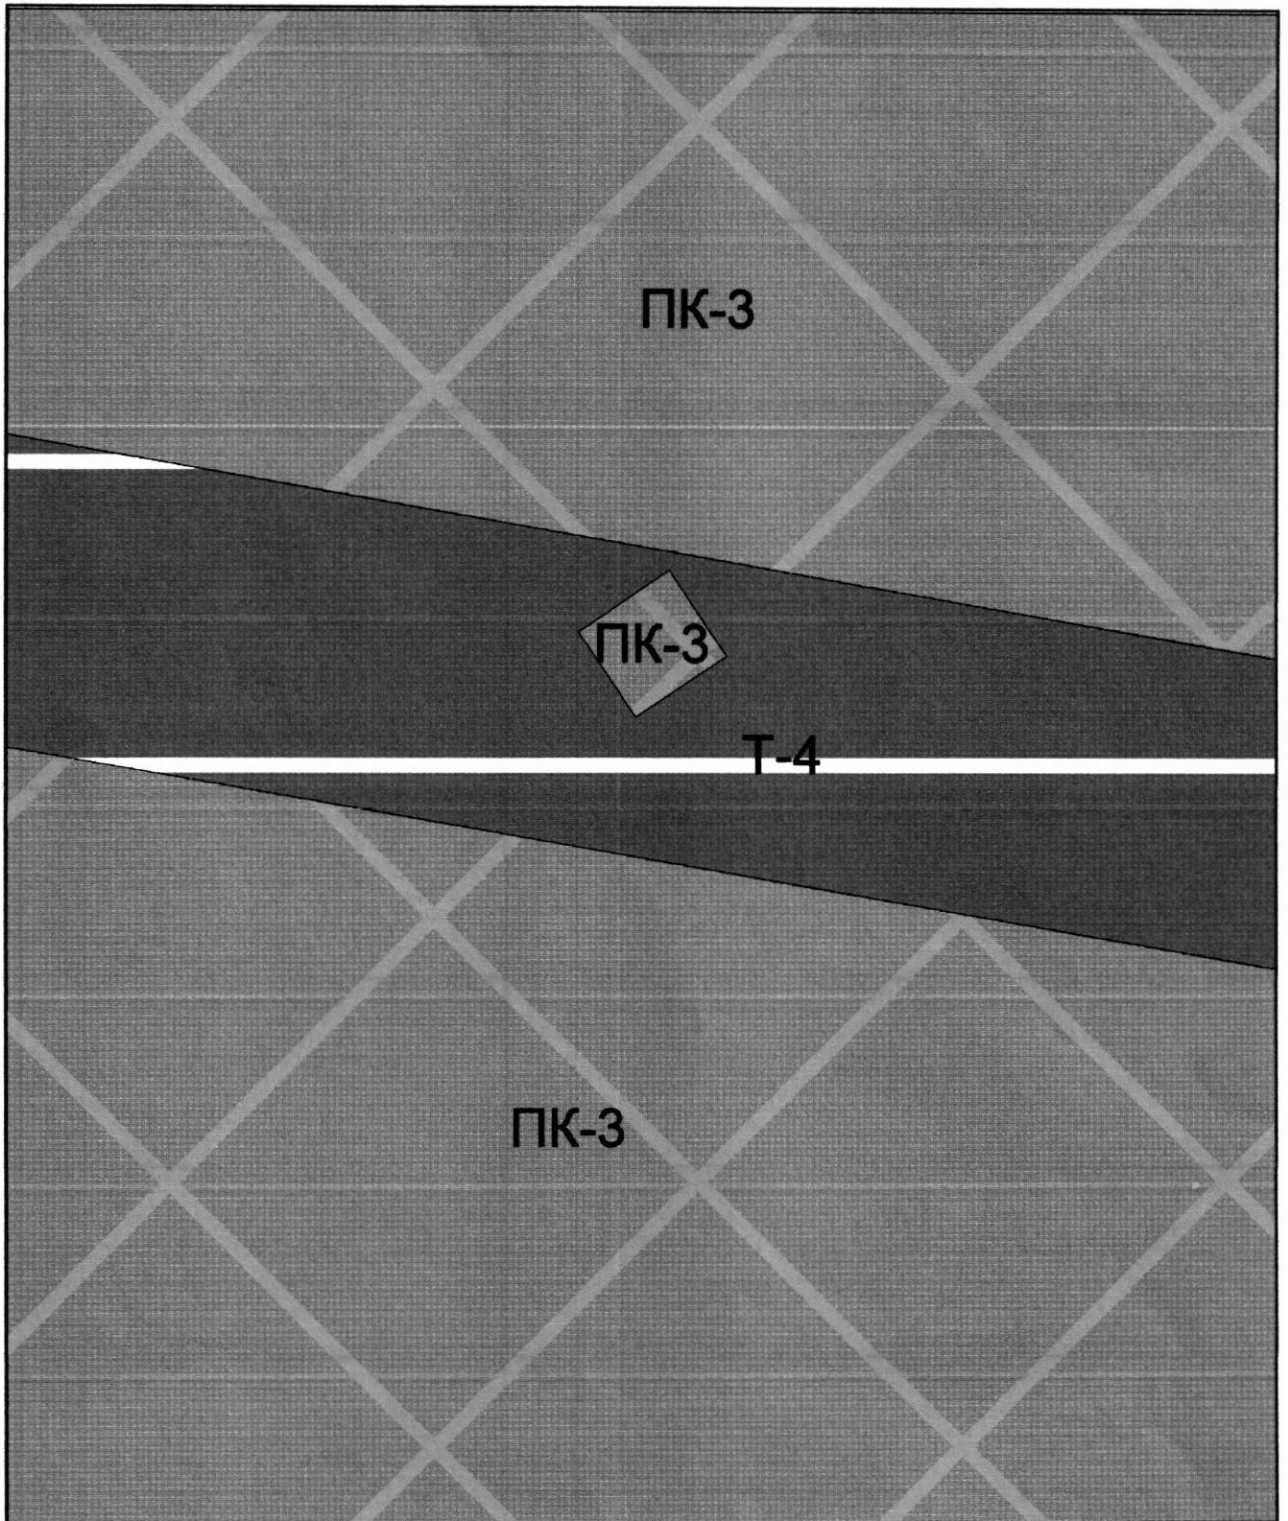

Масштаб 1:500


Председатель Думы
городского округа

Д.Б. Микель

Two handwritten signatures in black ink. The first signature is on the left, and the second is on the right, enclosed in a circular stamp.

Приложение 3
к решению Думы
городского округа Тольятти
от №

Фрагмент карты градостроительного зонирования городского округа Тольятти
(по границам земельного участка с кадастровым номером 63:09:0102161:560)

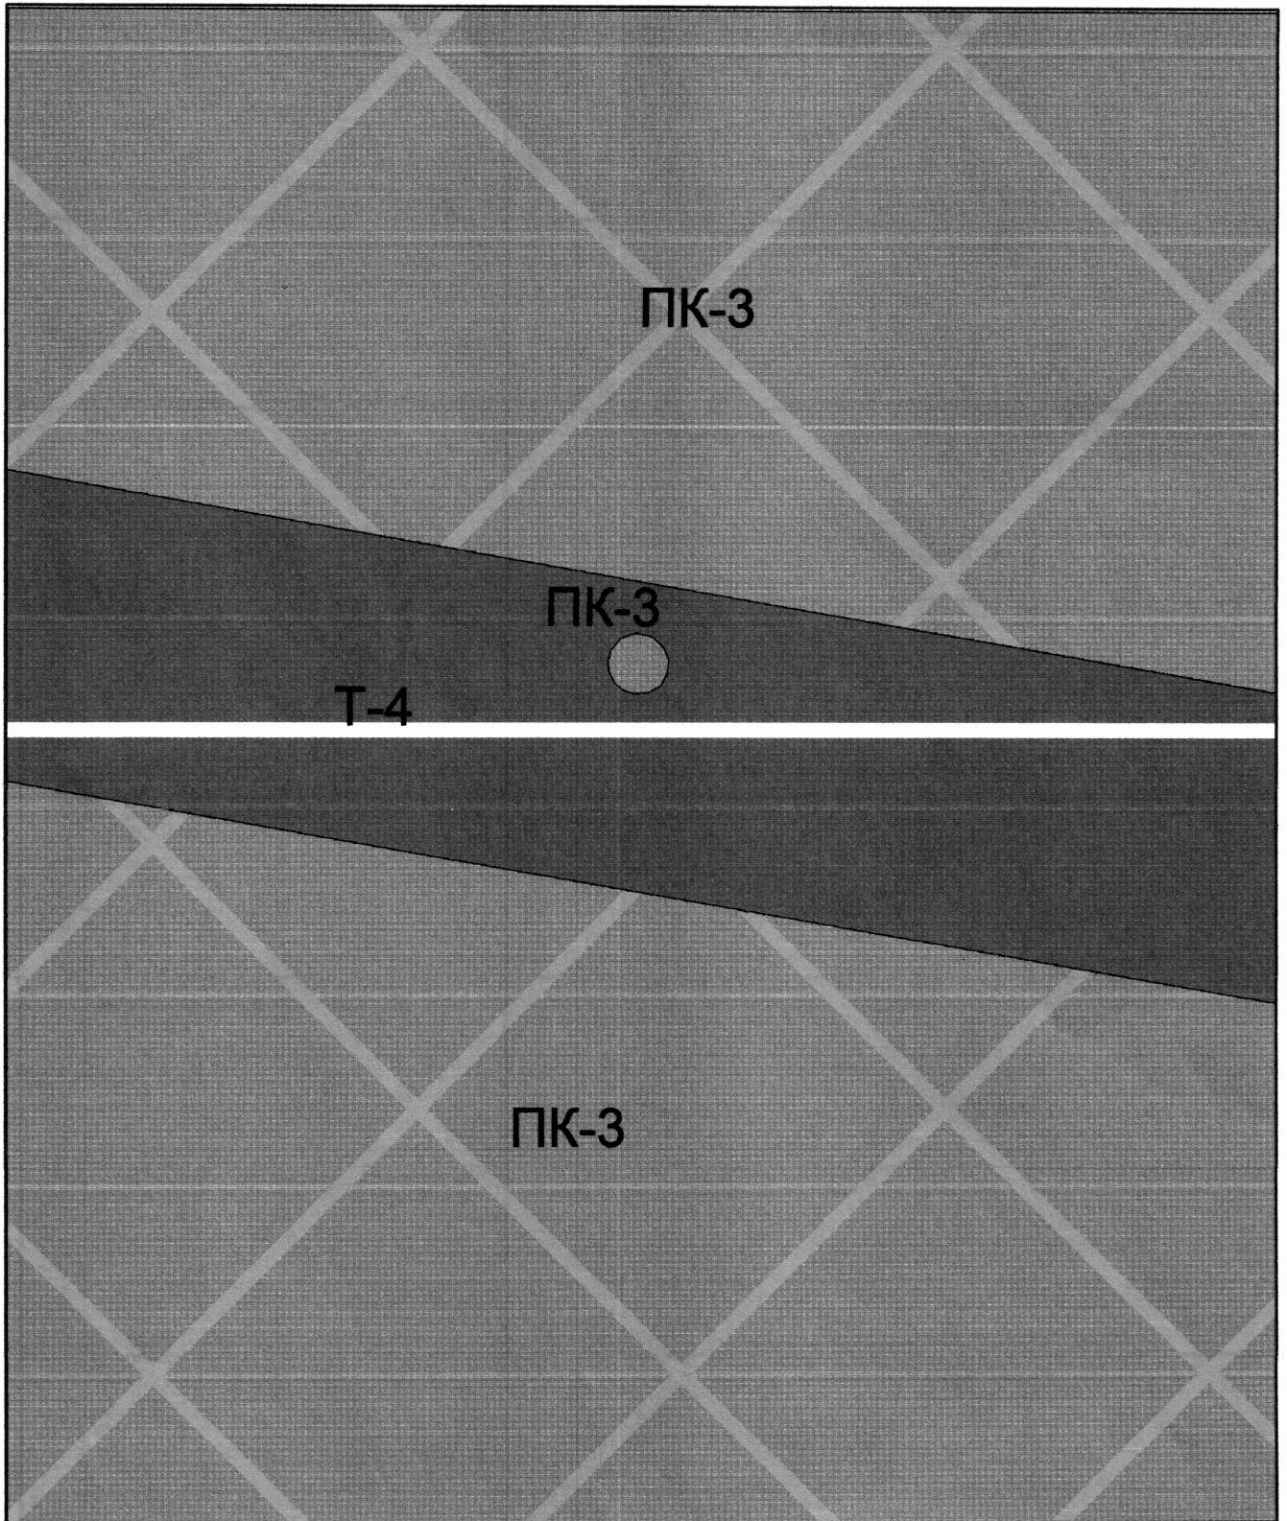

Масштаб 1:500


Председатель Думы
городского округа

Д.Б. Микель

Handwritten signature of the Chairman of the City District Duma.

Приложение 4
к решению Думы
городского округа Тольятти
от №

Фрагмент карты градостроительного зонирования городского округа Тольятти
(по границам земельного участка с кадастровым номером 63:09:0102161:559)

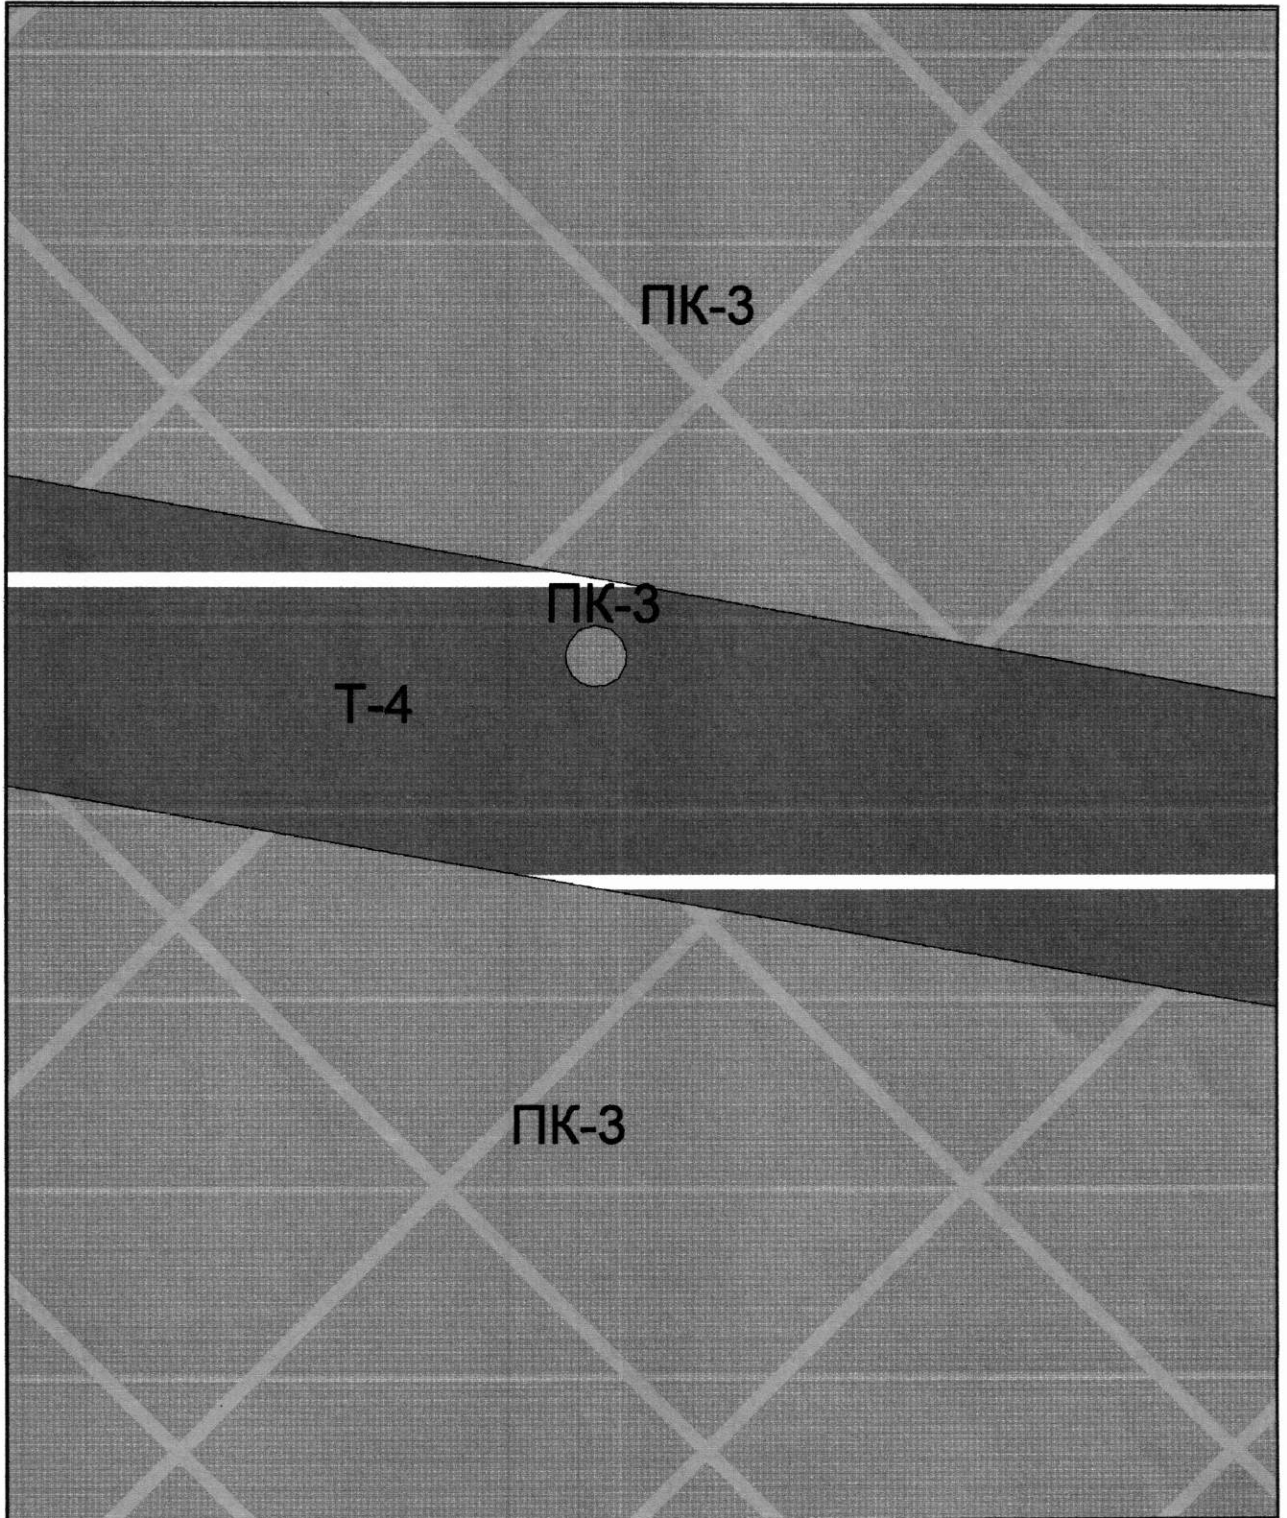


Масштаб 1:500

Председатель Думы
городского округа

Д.Б. Микель

Приложение 5
к решению Думы
городского округа Тольятти
от №

Фрагмент карты градостроительного зонирования городского округа Тольятти
(по границам земельного участка с кадастровым номером 63:09:0102161:558)

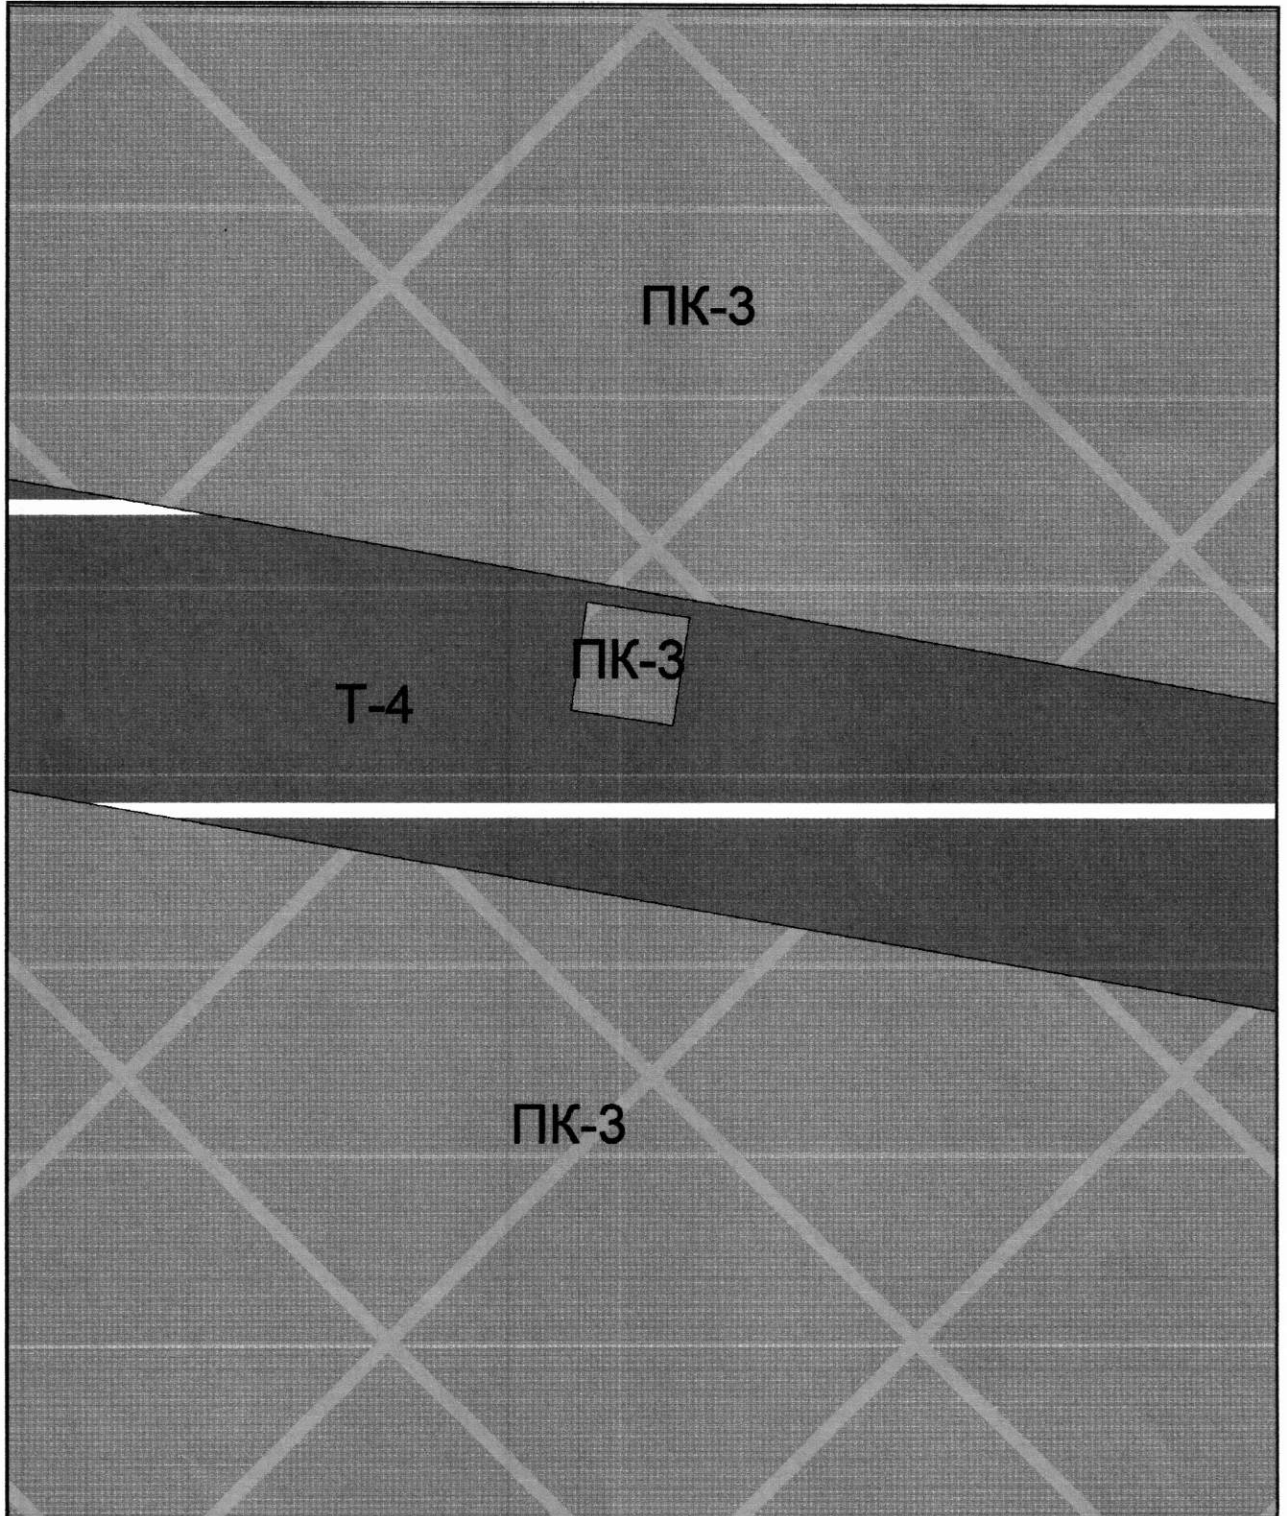

Масштаб 1:500

Председатель Думы
городского округа

Д.Б. Микель



МЭРИЯ ГОРОДСКОГО ОКРУГА ТОЛЬЯТТИ

ПОСТАНОВЛЕНИЕ

22.09.2015 № 3062-п/1

г. Тольятти, Самарской области

О внесении изменений в постановления мэрии городского округа Тольятти от 20.08.2015 г. № 2702-п/1, от 11.09.2015 г. № 2937-п/1, от 11.09.2015 г. № 2939-п/1

В целях обеспечения осуществления деятельности комиссии по подготовке проекта Правил землепользования и застройки, руководствуясь Уставом городского округа Тольятти, мэрия городского округа Тольятти **ПОСТАНОВЛЯЕТ:**

1. Внести в постановление мэрии городского округа Тольятти от 20.08.2015 г. № 2702-п/1 «О проведении публичных слушаний по вопросу предоставления разрешения на отклонение от предельных параметров разрешенного строительства объектов капитального строительства для земельных участков с кадастровыми номерами 63:09:0103035:2974, 63:09:0103035:2975, 63:09:0103035:2976, 63:09:0103035:2977, 63:09:0103035:3405, 63:09:0103035:3406, 63:09:0103035:3407, расположенных по адресу: Самарская область, г. Тольятти, Автозаводский район, Приморский бульвар, 57» изменения, изложив пункт 3 в следующей редакции:

«3. Председательствующим на слушаниях назначить начальника отдела комплексного развития территорий управления архитектуры и градостроительства департамента градостроительной деятельности мэрии Сорокину И.О.».

2. Внести в постановление мэрии городского округа Тольятти от 11.09.2015 г. № 2937-п/1 «О проведении публичных слушаний по вопросу

предоставления разрешения на отклонение от предельных параметров разрешенного строительства объектов капитального строительства для земельного участка, расположенного по адресу: Самарская область, г.Тольятти, Автозаводский район, Московский проспект, 55» изменения, изложив пункт 3 в следующей редакции:

«3. Председательствующим на слушаниях назначить начальника отдела комплексного развития территорий управления архитектуры и градостроительства департамента градостроительной деятельности мэрии Сорокину И.О.».

3. Внести в постановление мэрии городского округа Тольятти от 11.09.2015 г. № 2939-п/1 «О проведении публичных слушаний по проекту решения Думы городского округа Тольятти о внесении изменений в Правила землепользования и застройки городского округа Тольятти, утвержденные решением Думы городского округа Тольятти от 24.12.2008 г. № 1059» изменения, изложив пункт 3 в следующей редакции:

«3. Председательствующим на слушаниях назначить начальника отдела комплексного развития территорий управления архитектуры и градостроительства департамента градостроительной деятельности мэрии Сорокину И.О.».

4. Управлению по организационной работе и связям с общественностью (Алексеев А.А.) опубликовать настоящее постановление в средствах массовой информации и разместить в сети «Интернет» на официальном портале мэрии городского округа Тольятти.

Первый заместитель мэра



А.Ю.Бузинный