



## МЭРИЯ ГОРОДСКОГО ОКРУГА ТОЛЬЯТТИ

---

### ПОСТАНОВЛЕНИЕ

13.02.2016 № 36-П/1

г. Тольятти, Самарской области

О проведении публичных слушаний  
по проекту решения Думы городского округа Тольятти  
о внесении изменения в Правила землепользования и застройки  
городского округа Тольятти, утвержденные решением Думы  
городского округа Тольятти от 24.12.2008 г. № 1059

В соответствии с Федеральным законом от 06.10.2003 г. № 131-ФЗ «Об общих принципах организации местного самоуправления в Российской Федерации», Градостроительным кодексом Российской Федерации, Положением «О публичных слушаниях в городском округе Тольятти», утвержденным постановлением Тольяттинской городской Думы от 07.12.2005 г. № 314, руководствуясь Уставом городского округа Тольятти, мэрия городского округа Тольятти ПОСТАНОВЛЯЕТ:

1. Провести публичные слушания по проекту решения Думы городского округа Тольятти о внесении изменения в Правила землепользования и застройки городского округа Тольятти (Приложение) 29.02.2016 г. в 18.00 часов по адресу: по адресу: г. Тольятти, ул. Белорусская, 33 (корпус № 2 мэрии городского округа Тольятти), актовый зал.
2. Организатором публичных слушаний назначить комиссию по подготовке проекта Правил землепользования и застройки.
3. Председательствующим на слушаниях назначить руководителя управления архитектуры и градостроительства департамента

градостроительной деятельности мэрии Шишкина А.А.

4. Комиссии по подготовке проекта Правил землепользования и застройки обеспечить проведение публичных слушаний, указанных в пункте 1 настоящего постановления, подготовку заключения о результатах слушаний и мотивированного обоснования принятого решения.

5. Управлению по оргработе и связям с общественностью мэрии (Алексеев А.А.) опубликовать настоящее постановление в средствах массовой информации не позднее, чем за тридцать дней до дня проведения публичных слушаний, а также результаты проведения публичных слушаний, заключение о результатах публичных слушаний и мотивированное обоснование принятого решения.



С.И.Андреев

Приложение  
к постановлению мэрии  
городского округа Тольятти  
от 13.01.16 № 36-п/1

ДУМА ГОРОДСКОГО ОКРУГА ТОЛЬЯТТИ  
РЕШЕНИЕ  
№ \_\_\_\_\_ от \_\_\_\_\_

О внесении изменения в Правила землепользования и застройки городского округа Тольятти, утвержденные решением Думы городского округа Тольятти от 24.12.2008 № 1059

Рассмотрев изменение в Правила землепользования и застройки городского округа Тольятти, утвержденные решением Думы городского округа Тольятти от 24.12.2008 № 1059, руководствуясь Градостроительным кодексом Российской Федерации, Уставом городского округа Тольятти, учитывая результаты публичных слушаний, Дума

РЕШИЛА:

1. Внести в Правила землепользования и застройки городского округа Тольятти, утвержденные решением Думы городского округа Тольятти от 24.12.2008 № 1059 (газета «Городские ведомости», 2009, 27 января; 2013, 12 июля; 2014, 10 июня, 20 июня, 4 июля, 18 ноября, 30 декабря; 2015, 6 февраля, 8 мая, 9 июня, 7 июля, 21 июля, 13 октября, 16 октября, 1 декабря), изменение, установив на Карте градостроительного зонирования городского округа Тольятти (Приложение № 1 к Правилам землепользования и застройки городского округа Тольятти) территориальную зону Р-3 (Зона отдыха) по границам земельного участка, с местоположением: Самарская область, г.Тольятти, Центральный район, Лесопарковое шоссе, на земельном участке расположен объект недвижимости по Лесопарковому шоссе, д.61, строение 23, согласно приложению.

2. Опубликовать настоящее решение в газете «Городские ведомости» и разместить на официальном сайте Думы городского округа Тольятти в сети «Интернет»: [www.dumatlt.ru](http://www.dumatlt.ru) и на официальном портале мэрии городского округа Тольятти в сети «Интернет»: [www.tgl.ru](http://www.tgl.ru) не позднее 10 дней со дня его подписания.

3. Контроль за выполнением настоящего решения возложить на постоянную комиссию по муниципальному имуществу, градостроительству и землепользованию (Гринблат Б.Е.).

Мэр


С.И.Андреев

Председатель Думы

Д.Б.Микель



Приложение  
к решению Думы  
городского округа Тольятти  
от 13.01.16 № 36-п/1

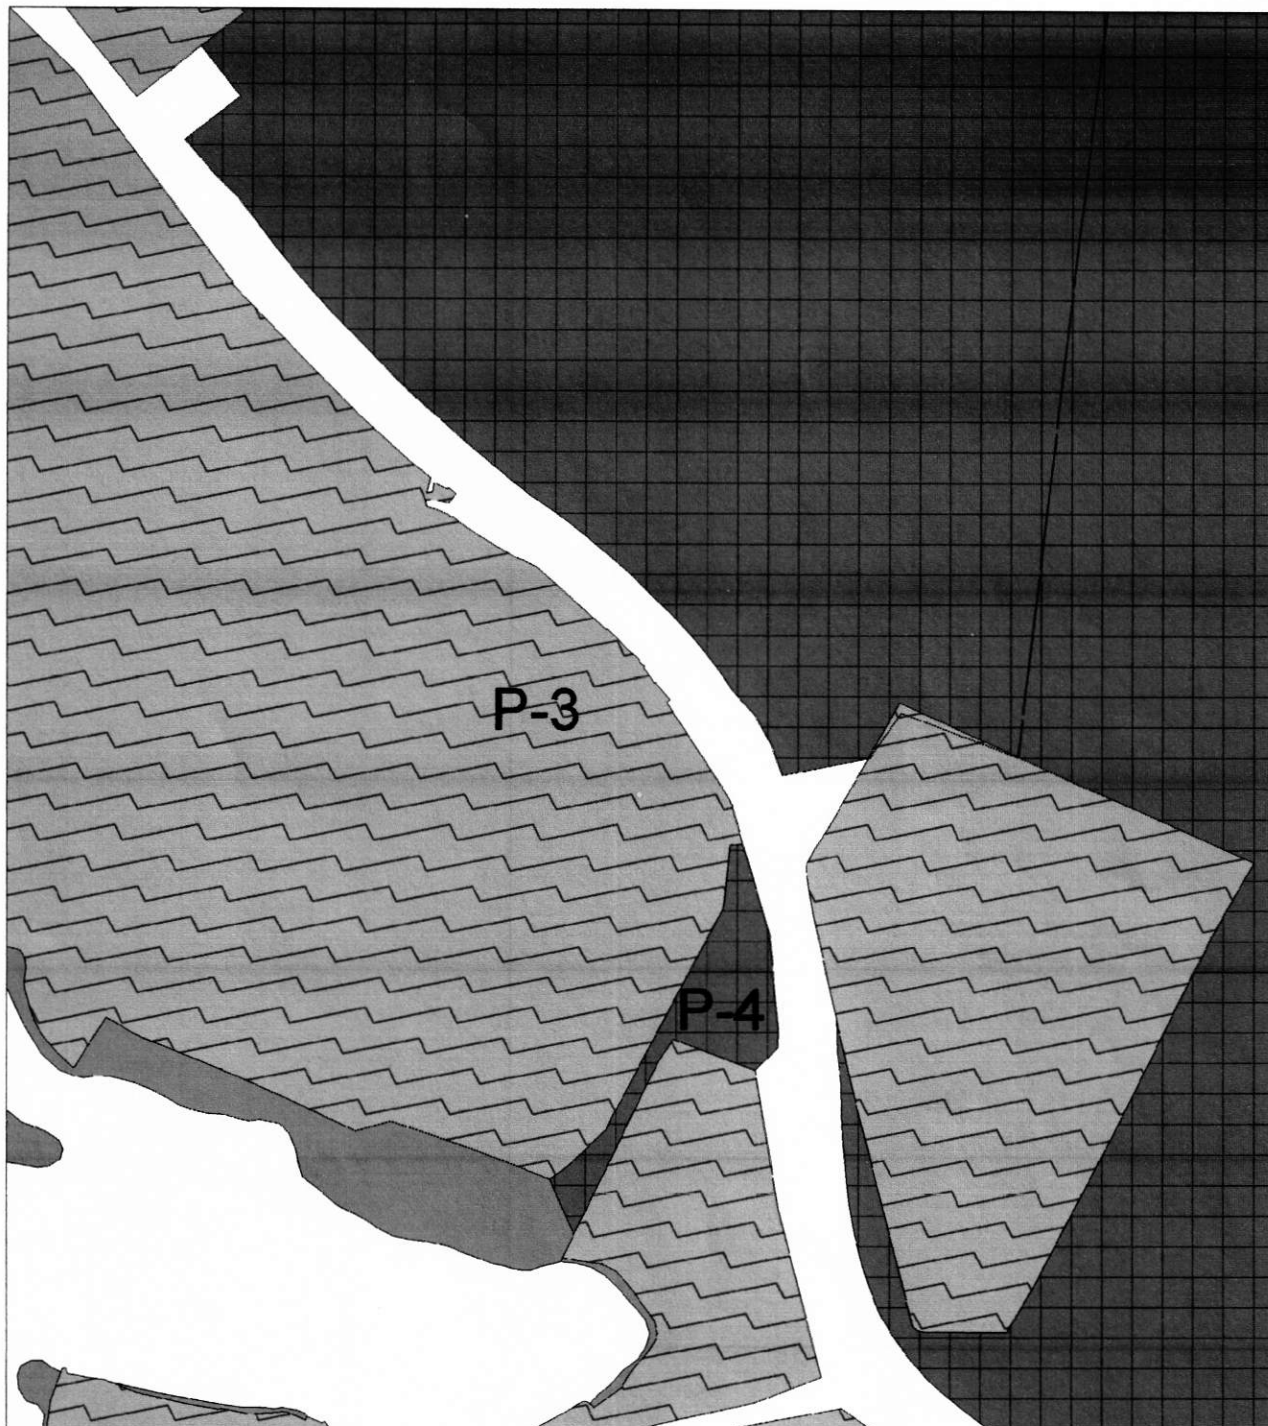

Масштаб 1:4000

Председатель Думы  
городского округа Тольятти

Д.Б. Микель