



## МЭРИЯ ГОРОДСКОГО ОКРУГА ТОЛЬЯТТИ

---

### ПОСТАНОВЛЕНИЕ

*03.03.2016 № 266-П/1*

г. Тольятти, Самарской области



О проведении публичных слушаний  
по проекту решения Думы городского округа Тольятти  
о внесении изменения в Правила землепользования и застройки  
городского округа Тольятти, утвержденные решением Думы  
городского округа Тольятти от 24.12.2008 г. № 1059

В соответствии с Федеральным законом от 06.10.2003 г. № 131-ФЗ «Об общих принципах организации местного самоуправления в Российской Федерации», Градостроительным кодексом Российской Федерации, Положением «О публичных слушаниях в городском округе Тольятти», утвержденным постановлением Тольяттинской городской Думы от 07.12.2005 г. № 314, руководствуясь Уставом городского округа Тольятти, мэрия городского округа Тольятти ПОСТАНОВЛЯЕТ:

1. Провести публичные слушания по проекту решения Думы городского округа Тольятти о внесении изменения в Правила землепользования и застройки городского округа Тольятти (Приложение) 30.03.2016 г. в 18.00 часов по адресу: по адресу: г. Тольятти, Автозаводский район, ул. 40 лет Победы, 10, здание школы № 93.

2. Организатором публичных слушаний назначить комиссию по подготовке проекта Правил землепользования и застройки.

3. Председательствующим на слушаниях назначить заведующего архитектурно-планировочным сектором по территории Автозаводского района управления архитектуры и градостроительства департамента градостроительной деятельности мэрии Титова Дмитрия Николаевича.

4. Комиссии по подготовке проекта Правил землепользования и застройки обеспечить проведение публичных слушаний, указанных в пункте 1 настоящего постановления, подготовку заключения о результатах слушаний и мотивированного обоснования принятого решения.

5. Управлению по оргработе и связям с общественностью мэрии (Алексеев А.А.) опубликовать настоящее постановление в средствах массовой информации не позднее, чем за тридцать дней до дня проведения публичных слушаний, а также результаты проведения публичных слушаний, заключение о результатах публичных слушаний и мотивированное обоснование принятого решения.



С.И.Андреев

ДУМА ГОРОДСКОГО ОКРУГА ТОЛЬЯТТИ  
РЕШЕНИЕ

№ \_\_\_\_\_ от \_\_\_\_\_

О внесении изменения в Правила землепользования и застройки городского округа Тольятти, утвержденные решением Думы городского округа Тольятти от 24.12.2008 № 1059

Рассмотрев изменение в Правила землепользования и застройки городского округа Тольятти, утвержденные решением Думы городского округа Тольятти от 24.12.2008 № 1059, руководствуясь Градостроительным кодексом Российской Федерации, Уставом городского округа Тольятти, учитывая результаты публичных слушаний, Дума

РЕШИЛА:

1. Внести в Правила землепользования и застройки городского округа Тольятти, утвержденные решением Думы городского округа Тольятти от 24.12.2008 № 1059 (газета «Городские ведомости», 2009, 27 января; 2013, 12 июля; 2014, 10 июня, 20 июня, 4 июля, 18 ноября, 30 декабря; 2015, 6 февраля, 8 мая, 9 июня, 7 июля, 21 июля, 13 октября, 16 октября, 1 декабря; 2016, 15 января), изменение, установив на Карте градостроительного зонирования городского округа Тольятти (Приложение № 1 к Правилам землепользования и застройки городского округа Тольятти) территориальную зону Ц-4 (Зона объектов спортивного и физкультурно-оздоровительного назначения) по границам: по восточной границе земельного участка с кадастровым номером 63:09:0101158:514; далее по границе зоны Ж-4, расположенной севернее земельного участка с кадастровым номером 63:09:0101158:514 до земельного участка с кадастровым номером 63:09:0101158:3; с севера по южной границе земельного участка с кадастровым номером 63:09:0101158:3 и 63:09:0101158:524; далее по границе зоны Ж-4, расположенной северо-восточнее земельного участка с кадастровым номером 63:09:0101158:525; с юго-востока по северо-западной границе земельного участка с кадастровым номером 63:09:0101158:525; с юго-запада по северо-восточной границе земельного участка с кадастровым номером 63:09:0101158:514, согласно приложению.



2. Опубликовать настоящее решение в газете «Городские ведомости» и разместить на официальном сайте Думы городского округа Тольятти в сети «Интернет»: [www.dumatlt.ru](http://www.dumatlt.ru) и на официальном портале мэрии городского округа Тольятти в сети «Интернет»: [www.tgl.ru](http://www.tgl.ru) не позднее 10 дней со дня его подписания.

3. Контроль за выполнением настоящего решения возложить на постоянную комиссию по муниципальному имуществу, градостроительству и землепользованию (Гринблат Б.Е.).

Мэр

С.И.Андреев


Председатель Думы

Д.Б.Микель



Приложение  
к решению Думы  
городского округа Тольятти  
от №

Фрагмент карты градостроительного зонирования городского округа Тольятти (территория ограниченная: по восточной границе земельного участка с кадастровым номером 63:09:0101158:514; далее по границе зоны Ж-4, расположенной севернее земельного участка с кадастровым номером 63:09:0101158:514 до земельного участка с кадастровым номером 63:09:0101158:3; с севера по южной границе земельного участка с кадастровым номером 63:09:0101158:3 и 63:09:0101158:524; далее по границе зоны Ж-4, расположенной северо-восточнее земельного участка с кадастровым номером 63:09:0101158:525; с юго-востока по северо-западной границе земельного участка с кадастровым номером 63:09:0101158:525; с юго-запада по северо-восточной границе земельного участка с кадастровым номером 63:09:0101158:514)

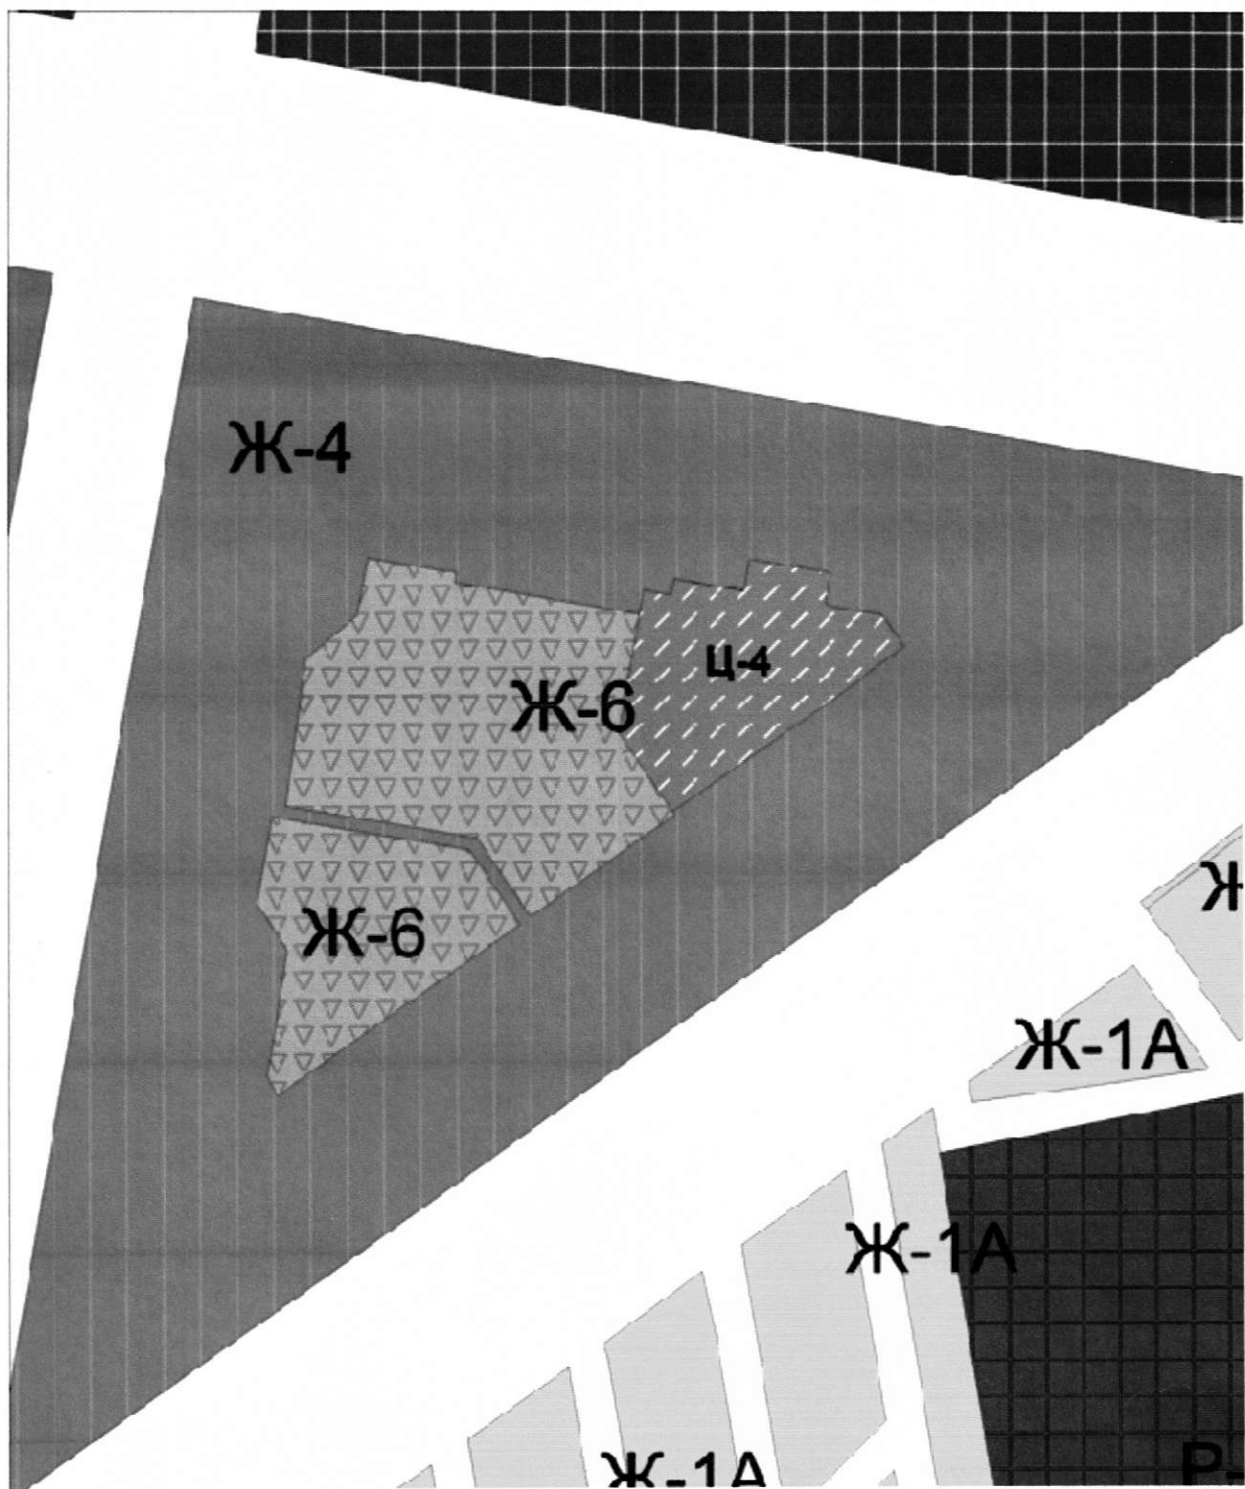

Масштаб 1:4000

Председатель Думы городского округа Тольятти

Д.Б. Микель