



МЭРИЯ ГОРОДСКОГО ОКРУГА ТОЛЬЯТТИ

ПОСТАНОВЛЕНИЕ

17.05.2016 № 1531-п/1

г. Тольятти, Самарской области



О проведении
публичных слушаний по проекту решения Думы
городского округа Тольятти о внесении изменения в Правила
землепользования и застройки городского округа Тольятти,
утвержденные решением Думы городского округа Тольятти
от 24.12.2008 г. № 1059

В соответствии с Федеральным законом от 06.10.2003 г. № 131-ФЗ «Об общих принципах организации местного самоуправления в Российской Федерации», Градостроительным кодексом Российской Федерации, Положением «О публичных слушаниях в городском округе Тольятти», утвержденным постановлением Тольяттинской городской Думы от 07.12.2005 г. № 314, руководствуясь Уставом городского округа Тольятти, мэрия городского округа Тольятти ПОСТАНОВЛЯЕТ:

1. Провести публичные слушания по проекту решения Думы городского округа Тольятти о внесении изменения в Правила землепользования и застройки городского округа Тольятти (Приложение) 04.07.2016 г. в 18.00 час. по адресу: г. Тольятти, Автозаводский район, квартал 7, бульвар Буденного, д. 9, здание школы № 33.

2. Организатором публичных слушаний назначить комиссию по подготовке проекта Правил землепользования и застройки.

3. Председательствующим на слушаниях назначить заведующего архитектурно-планировочным сектором по территории Автозаводского района управления архитектуры и градостроительства департамента градостроительной деятельности мэрии Титова Дмитрия Николаевича.

4. Комиссии по подготовке проекта Правил землепользования и застройки обеспечить проведение публичных слушаний, указанных в пункте 1 настоящего постановления, подготовку заключения о результатах слушаний и мотивированного обоснования принятого решения.

5. Управлению по оргработе и связям с общественностью мэрии (Алексеев А.А.) опубликовать настоящее постановление в средствах массовой информации не позднее, чем за тридцать дней до дня проведения публичных слушаний, а также результаты проведения публичных слушаний, заключение о результатах публичных слушаний и мотивированное обоснование принятого решения.

Мэр



С.И.Андреев

ДУМА ГОРОДСКОГО ОКРУГА ТОЛЬЯТТИ
РЕШЕНИЕ

№ _____ от _____

О внесении изменения в Правила землепользования и застройки городского округа Тольятти, утвержденные решением Думы городского округа Тольятти от 24.12.2008 № 1059

Рассмотрев изменение в Правила землепользования и застройки городского округа Тольятти, утвержденные решением Думы городского округа Тольятти от 24.12.2008 № 1059, руководствуясь Градостроительным кодексом Российской Федерации, Уставом городского округа Тольятти, учитывая результаты публичных слушаний, Дума

РЕШИЛА:

1. Внести в Правила землепользования и застройки городского округа Тольятти, утвержденные решением Думы городского округа Тольятти от 24.12.2008 № 1059 (газета «Городские ведомости», 2009, 27 января; 2013, 12 июля; 2014, 10 июня, 20 июня, 4 июля, 18 ноября, 30 декабря; 2015, 6 февраля, 8 мая, 9 июня, 7 июля, 21 июля, 13 октября, 16 октября, 1 декабря; 2016, 15 января, 5 февраля, 18 марта, 15 апреля), изменение, установив на Карте градостроительного зонирования городского округа Тольятти (Приложение № 1 к Правилам землепользования и застройки городского округа Тольятти) территориальную зону Ж-6 (зона объектов дошкольного, начального общего и среднего (полного) общего образования) по границам: по западной границе земельного участка с кадастровым номером 63:09:0101170:623; далее по северной границе земельного участка с кадастровым номером 63:09:0101170:619, по границе территориальной зоны Ж-4 до юго-восточного угла земельного участка с кадастровым номером 63:09:0101170:597; далее по восточной границе земельного участка с кадастровым номером 63:09:0101170:597; далее по южной границе земельного участка с кадастровым номером 63:09:0101170:633, согласно приложению.

2. Опубликовать настоящее решение в газете «Городские ведомости» и разместить на официальном сайте Думы городского округа Тольятти в сети «Интернет»: www.dumatlt.ru и на официальном портале мэрии городского округа Тольятти в сети «Интернет»: www.tgl.ru не позднее 10 дней со дня его подписания.



3. Контроль за выполнением настоящего решения возложить на постоянную комиссию по муниципальному имуществу, градостроительству и землепользованию (Гринблат Б.Е.).

Мэр

С.И.Андреев

Председатель Думы


Д.Б.Микель

В.А. Гринблат

М.М.Б

Приложение
к решению Думы городского округа Тольятти
от № .

Фрагмент карты градостроительного зонирования городского округа Тольятти (территория ограниченная: по западной границе земельного участка с кадастровым номером 63:09:0101170:623; далее по северной границе земельного участка с кадастровым номером 63:09:0101170:619, по границе территориальной зоны Ж-4 до юго-восточного угла земельного участка с кадастровым номером 63:09:0101170:597; далее по восточной границе земельного участка с кадастровым номером 63:09:0101170:597; далее по южной границе земельного участка с кадастровым номером 63:09:0101170:633)

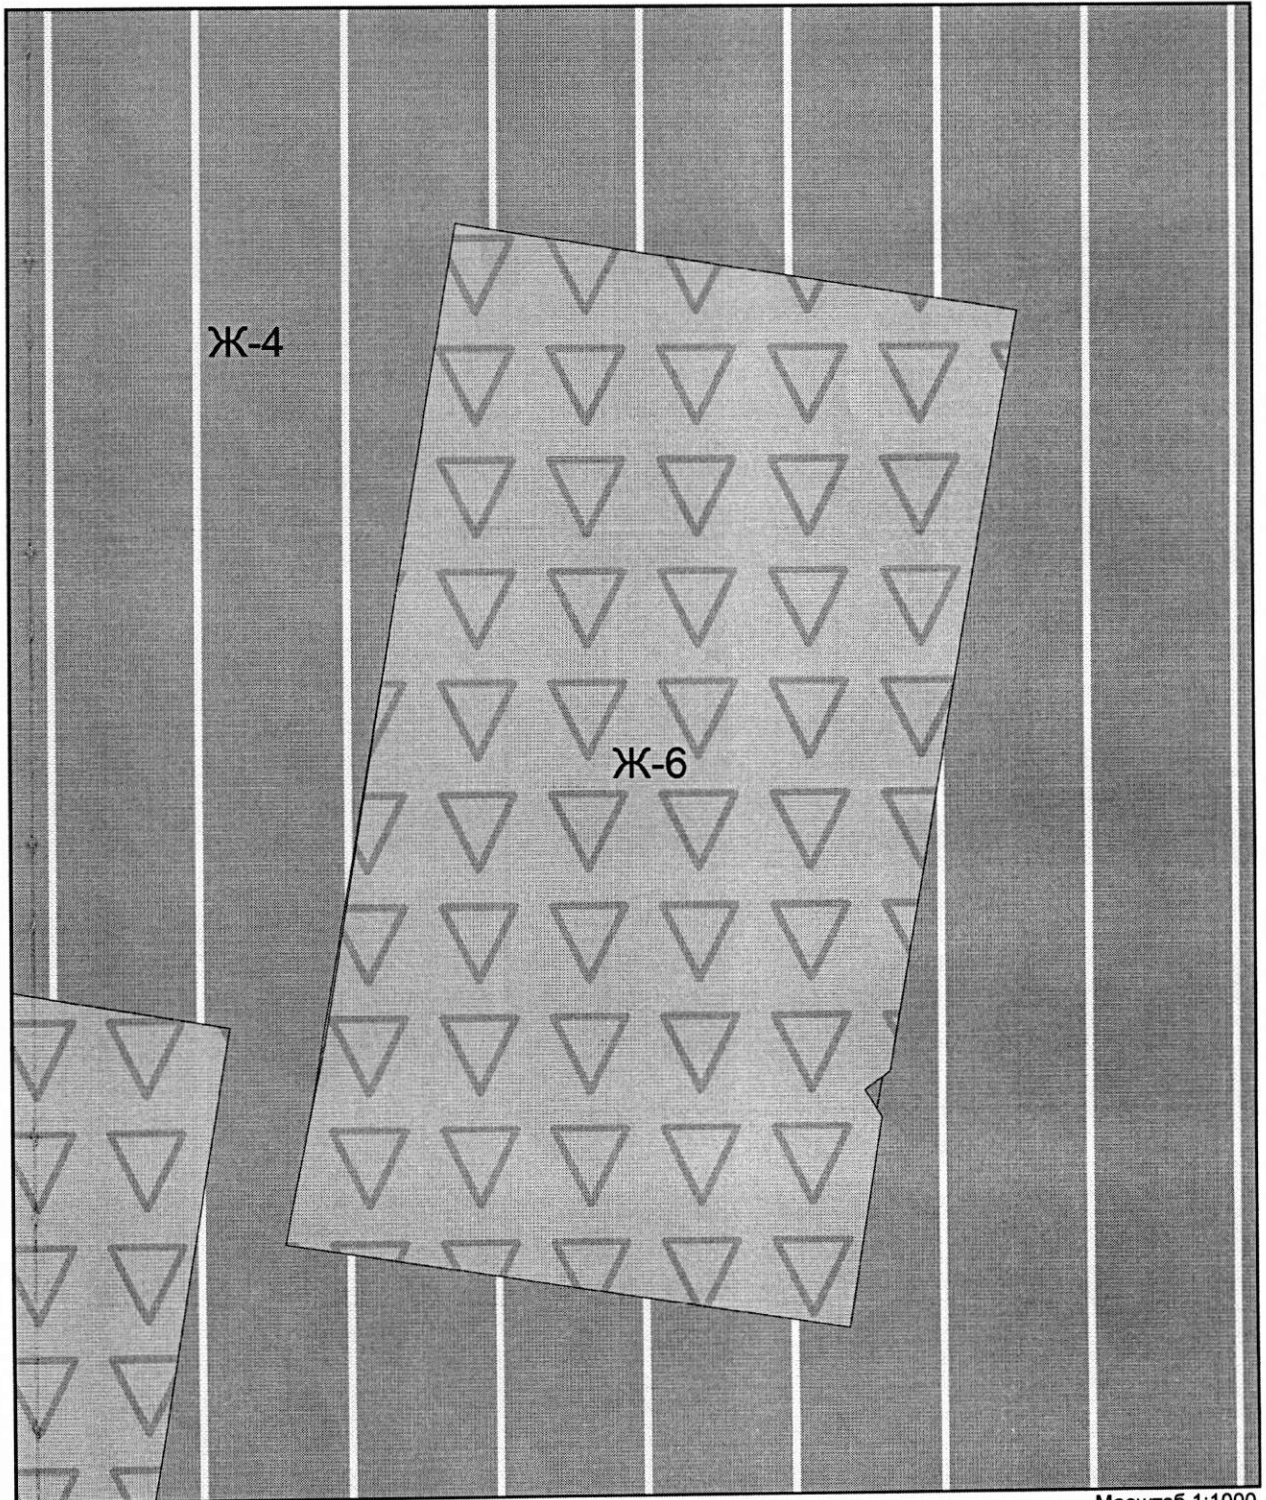

Масштаб 1:1000

Председатель Думы городского округа Тольятти

Д.Б. Микель