



АДМИНИСТРАЦИЯ ГОРОДСКОГО ОКРУГА ТОЛЬЯТТИ

ПОСТАНОВЛЕНИЕ

04.05.2017 № 1494-П/1

г. Тольятти, Самарской области



О подготовке документации
по планировке территории линейного объекта
в Центральном районе г.Тольятти:
ул. Родины (от ул. Мира до ул. Комзина)

Рассмотрев предложение ООО «Сервис-компани», в соответствии со ст.ст. 42, 43, 45, 46 Градостроительного кодекса Российской Федерации, Уставом городского округа Тольятти, администрация городского округа Тольятти ПОСТАНОВЛЯЕТ:

1. Предложить ООО «Сервис-компани» за счет собственных средств подготовить документацию по планировке территории (проект планировки территории с проектом межевания территории в его составе) линейного объекта (улица Родины), расположенного в Центральном районе г. Тольятти от улицы Мира до улицы Комзина согласно схеме (Приложение). Ориентировочная площадь проектирования 24 га. Срок проведения работ по подготовке документации по планировке территории - 12 месяцев.

2. ООО «Сервис-компани» обеспечить представление в администрацию городского округа Тольятти свои предложения по техническому заданию на подготовку документации по планировке территории линейного объекта в Центральном районе г. Тольятти: ул. Родины (от ул. Мира до ул. Комзина).

3. Установить срок подачи физическими и юридическими лицами предложений, касающихся порядка, сроков подготовки и содержания проекта планировки с проектом межевания территории линейного объекта в Центральном районе г. Тольятти: ул. Родины (от ул. Мира до ул. Комзина) до 31 мая 2017 года.

4. До утверждения подготовленной документации по планировке территории департаменту градостроительной деятельности администрации городского округа Тольятти (Арзамасцев С.Е.) обеспечить проведение публичных слушаний в соответствии с действующим законодательством.


5. Управлению по оргработе и связям с общественностью администрации городского округа Тольятти (Алексеев А.А.) опубликовать настоящее постановление в средствах массовой информации в течение трёх дней со дня его регистрации и разместить в сети Интернет на официальном портале администрации городского округа Тольятти.

Глава городского округа



С.А.Анташев
С.А.Анташев

Приложение
к постановлению администрации
от 04.05.17 № 1494-п/1

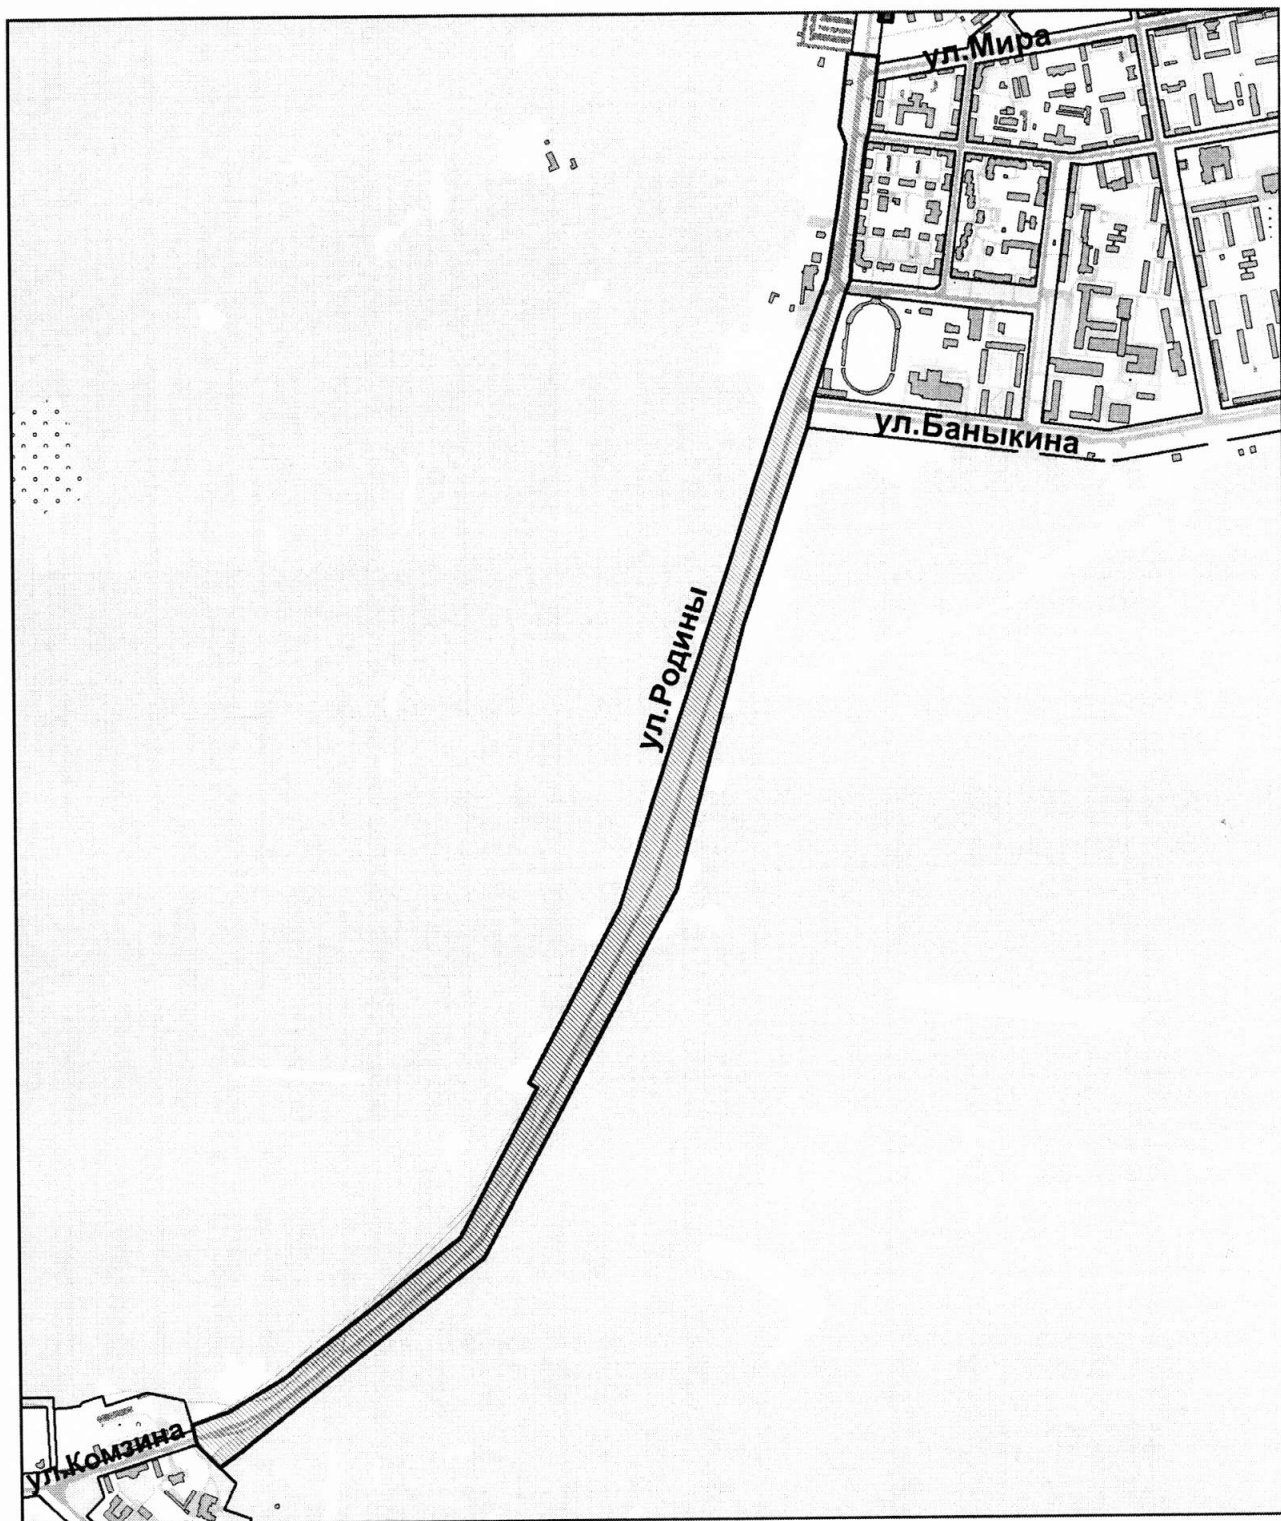

Масштаб 1:16000