



АДМИНИСТРАЦИЯ ГОРОДСКОГО ОКРУГА ТОЛЬЯТТИ

ПОСТАНОВЛЕНИЕ

10.01.2025 № 14-п/1

г. Тольятти, Самарской области

Г Г

Об установлении
публичного сервитута в отношении части
земельного участка с кадастровым
номером 63:09:0101157:580, в целях эксплуатации
объекта – ливневая канализация дома 35-Ж,
протяженностью 102м, местонахождение
Самарская область, г. Тольятти, южнее здания,
имеющего адрес: ул. Льва Яшина, д.8

Рассмотрев ходатайство Акционерного общества «ТЕВИС» (вх. № 5020-вх/5.1 от 12.11.2024) об установлении публичного сервитута в отношении части земельного участка с кадастровым номером 63:09:0101157:580, в соответствии с главой V.7 Земельного кодекса Российской Федерации, пунктами 1, 2 статьи 3.9 Федерального закона от 25 октября 2001 года № 137-ФЗ «О введении в действие Земельного кодекса Российской Федерации», Уставом городского округа Тольятти, администрация городского округа Тольятти ПОСТАНОВЛЯЕТ:

1. Установить в интересах Акционерного общества «ТЕВИС» (ИНН 6320000561, ОГРН 1026301976601) (далее - АО «ТЕВИС») публичный

сервитут в отношении части земельного участка с кадастровым номером 63:09:0101157:580 (площадью 647 кв.м).

2. Определить, что публичный сервитут устанавливается в целях эксплуатации объекта – ливневая канализация дома 35-Ж, протяженностью 102м, местонахождение Самарская область, г. Тольятти, южнее здания, имеющего адрес: ул. Льва Яшина, д.8.

3. Утвердить границы публичного сервитута согласно схеме расположения границ публичного сервитута (Приложение).

4. Срок действия устанавливаемого пунктом 1 настоящего постановления публичного сервитута – 49 лет.

5. Обязать АО «ТЕВИС» обеспечить приведение земельного участка с кадастровым номером 63:09:0101157:580 в состояние пригодное для дальнейшего использования в соответствии с разрешенным использованием после окончания срока действия публичного сервитута в срок, не позднее чем три месяца после эксплуатации объекта – ливневая канализация дома 35-Ж, протяженностью 102 м, местонахождение Самарская область, г. Тольятти, южнее здания, имеющего адрес: ул. Льва Яшина, д.8.

6. Предложить АО «ТЕВИС» сформировать описание границ публичного сервитута в виде файла в формате XML, созданного с использованием XML-схем, обеспечивающих считывание и контроль представленных данных.

7. Направить копию решения об установлении публичного сервитута в течение пяти рабочих дней со дня принятия настоящего постановления:

7.1. В Управление Росреестра по Самарской области.

7.2. В АО «ТЕВИС».

8. Департаменту градостроительной деятельности администрации городского округа Тольятти (Квасов И.Н.) в течение пяти рабочих дней после предоставления АО «ТЕВИС» описания границ публичного сервитута в виде файла в формате XML обратиться в Управление Росреестра по Самарской области с целью размещения схемы границ публичного сервитута

на официальном сайте Федеральной службы государственной регистрации, кадастра и картографии (Росреестр) в информационно-телекоммуникационной сети "Интернет".

9. Организационному управлению администрации городского округа Тольятти (Власов В.А) в течение пяти рабочих дней со дня принятия настоящего постановления обеспечить размещение его на официальном сайте в информационно-телекоммуникационной сети «Интернет».

Первый заместитель главы
городского округа


И.Г.Сухих



Схема расположения границ публичного сервитута

63:09:0101157

63:09:0101157:557

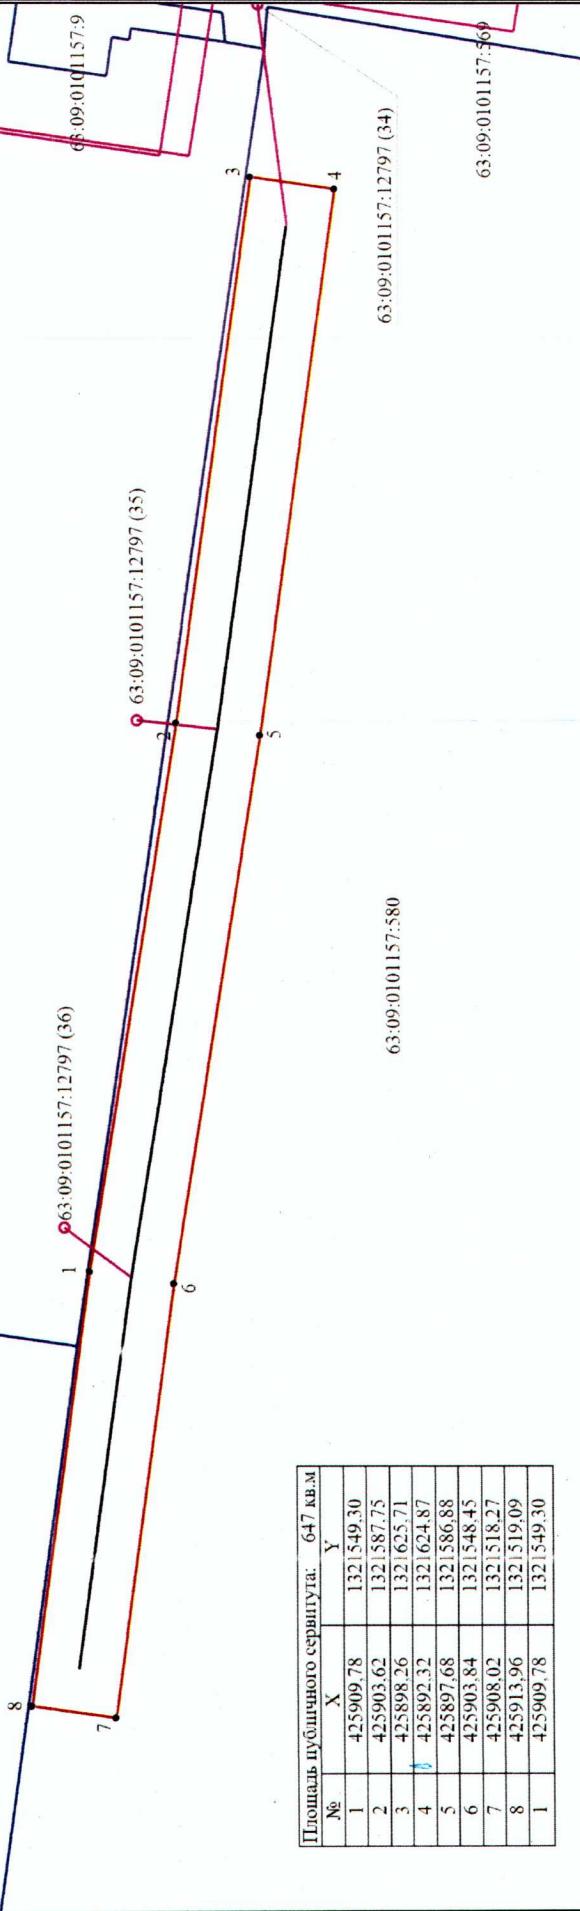

Условные обозначения

- Проектный контур линейного сооружения

1 - Обозначение новой характерной точки

— Граница сооружения

Масштаб 1:500

- Проектный контур линейного сооружения

63:09:0101157:557 - Кадастровый номер земельного участка

63:09:0101157:560 - Граница земельного участка по сведениям ЕГРН