



## АДМИНИСТРАЦИЯ ГОРОДСКОГО ОКРУГА ТОЛЬЯТТИ

### ПОСТАНОВЛЕНИЕ

15.05.2023 № 1596-П/1

г. Тольятти, Самарская область

Об установлении публичного сервитута  
в отношении земельного участка с кадастровым номером 63:09:0101160:514  
(местоположение: Самарская обл., г. Тольятти, Автозаводский район,  
ул. Революционная, 7) в целях строительства кабельной линии 0,4 кВ  
для подключения (технологического присоединения) к сетям инженерно-  
технического обеспечения энергопринимающего устройства, а именно:  
аппаратно-программного комплекса «Безопасный город».  
Правоохранный сегмент (интеллектуальная система региональной  
безопасности, основанная на системе видеонаблюдения) на территории  
городского округа Тольятти»

Рассмотрев ходатайство ПАО «РОСТЕЛЕКОМ» (от 05.04.2023  
вх. № 1394-вх/5.1) об установлении публичного сервитута в отношении  
земель, государственная собственность на которые не разграничена,  
на основании пункта 1 статьи 39.37 Земельного кодекса Российской  
Федерации, в соответствии с Уставом городского округа Тольятти,  
администрация городского округа Тольятти ПОСТАНОВЛЯЕТ:

1. Установить в интересах ПУБЛИЧНОГО АКЦИОНЕРНОГО  
ОБЩЕСТВА «РОСТЕЛЕКОМ» (далее – ПАО «РОСТЕЛЕКОМ»  
(ИНН 7707049388, ОГРН 1027700198767) публичный сервитут в отношении  
части земельного участка с кадастровым номером 63:09:0101160:514 общей  
площадью 72585 кв.м (площадь части – 4 кв.м), относящегося к категории  
земель населенных пунктов, с разрешенным использованием:  
«для дальнейшей эксплуатации жилого комплекса № 2, с местоположением,  
установленным относительно ориентира, расположенного в границах

участка, имеющего почтовый адрес: Самарская обл., г. Тольятти, Автозаводский район, ул. Революционная, 7».

2. Определить, что публичный сервитут устанавливается в целях строительства кабельной линии 0,4 кВ для подключения (технологического присоединения) к сетям инженерно-технического обеспечения энергопринимающего устройства, а именно: аппаратно-программного комплекса «Безопасный город». Правоохранительный сегмент (интеллектуальная система региональной безопасности, основанная на системе видеонаблюдения) на территории городского округа Тольятти».

3. Утвердить границы публичного сервитута согласно прилагаемому к настоящему постановлению графическому описанию местоположению границ публичного сервитута (Приложение).

4. Срок действия, устанавливаемого пунктом 1 настоящего постановления публичного сервитута – 10 лет.

5. Срок, в течение которого использование земель, государственная собственность на которые не разграничена, будет невозможно или существенно затруднено в связи с осуществлением сервитута – 3 месяца.

6. Обязать ПАО «РОСТЕЛЕКОМ» обеспечить приведение земель, государственная собственность на которые не разграничена, в состояние, пригодное для дальнейшего использования в соответствии с разрешенным использованием после окончания срока действия публичного сервитута в срок не позднее чем три месяца после завершения строительства линейного объекта в целях подключения (технологического присоединения) к сетям инженерно-технического обеспечения энергопринимающего устройства, а именно: аппаратно-программного комплекса «Безопасный город». Правоохранительный сегмент (интеллектуальная система региональной безопасности, основанная на системе видеонаблюдения) на территории городского округа Тольятти».

7. Направить в ПАО «РОСТЕЛЕКОМ» копию решения об установлении публичного сервитута в течение пяти рабочих дней со дня принятия настоящего постановления.

8. Предложить ПАО «РОСТЕЛЕКОМ» в течение пяти рабочих дней со дня принятия настоящего постановления сформировать описание границ публичного сервитута в виде файла в формате XML, созданного с использованием XML-схем, обеспечивающих считывание и контроль представленных данных и направить в департамент градостроительной деятельности городского округа Тольятти с целью направления в Управление Росреестра по Самарской области.

9. Департаменту градостроительной деятельности администрации городского округа Тольятти после предоставления ПАО «РОСТЕЛЕКОМ» описания границ публичного сервитута в виде файла в формате XML обратиться в Управление Росреестра с целью размещения схемы границ публичного сервитута на официальном сайте Федеральной службы государственной регистрации, кадастра и картографии (Росреестр) в информационно-телекоммуникационной сети «Интернет».

10. Организационному управлению администрации городского округа Тольятти в течение пяти рабочих дней со дня принятия настоящего постановления разместить настоящее постановление на официальном сайте в информационно-телекоммуникационной сети «Интернет».


Глава городского округа



Н.А.Ренц

Примечание  
к постановлению  
от 15.05.2023 № 1596-п/1

### Схема расположения границ публичного сервитута

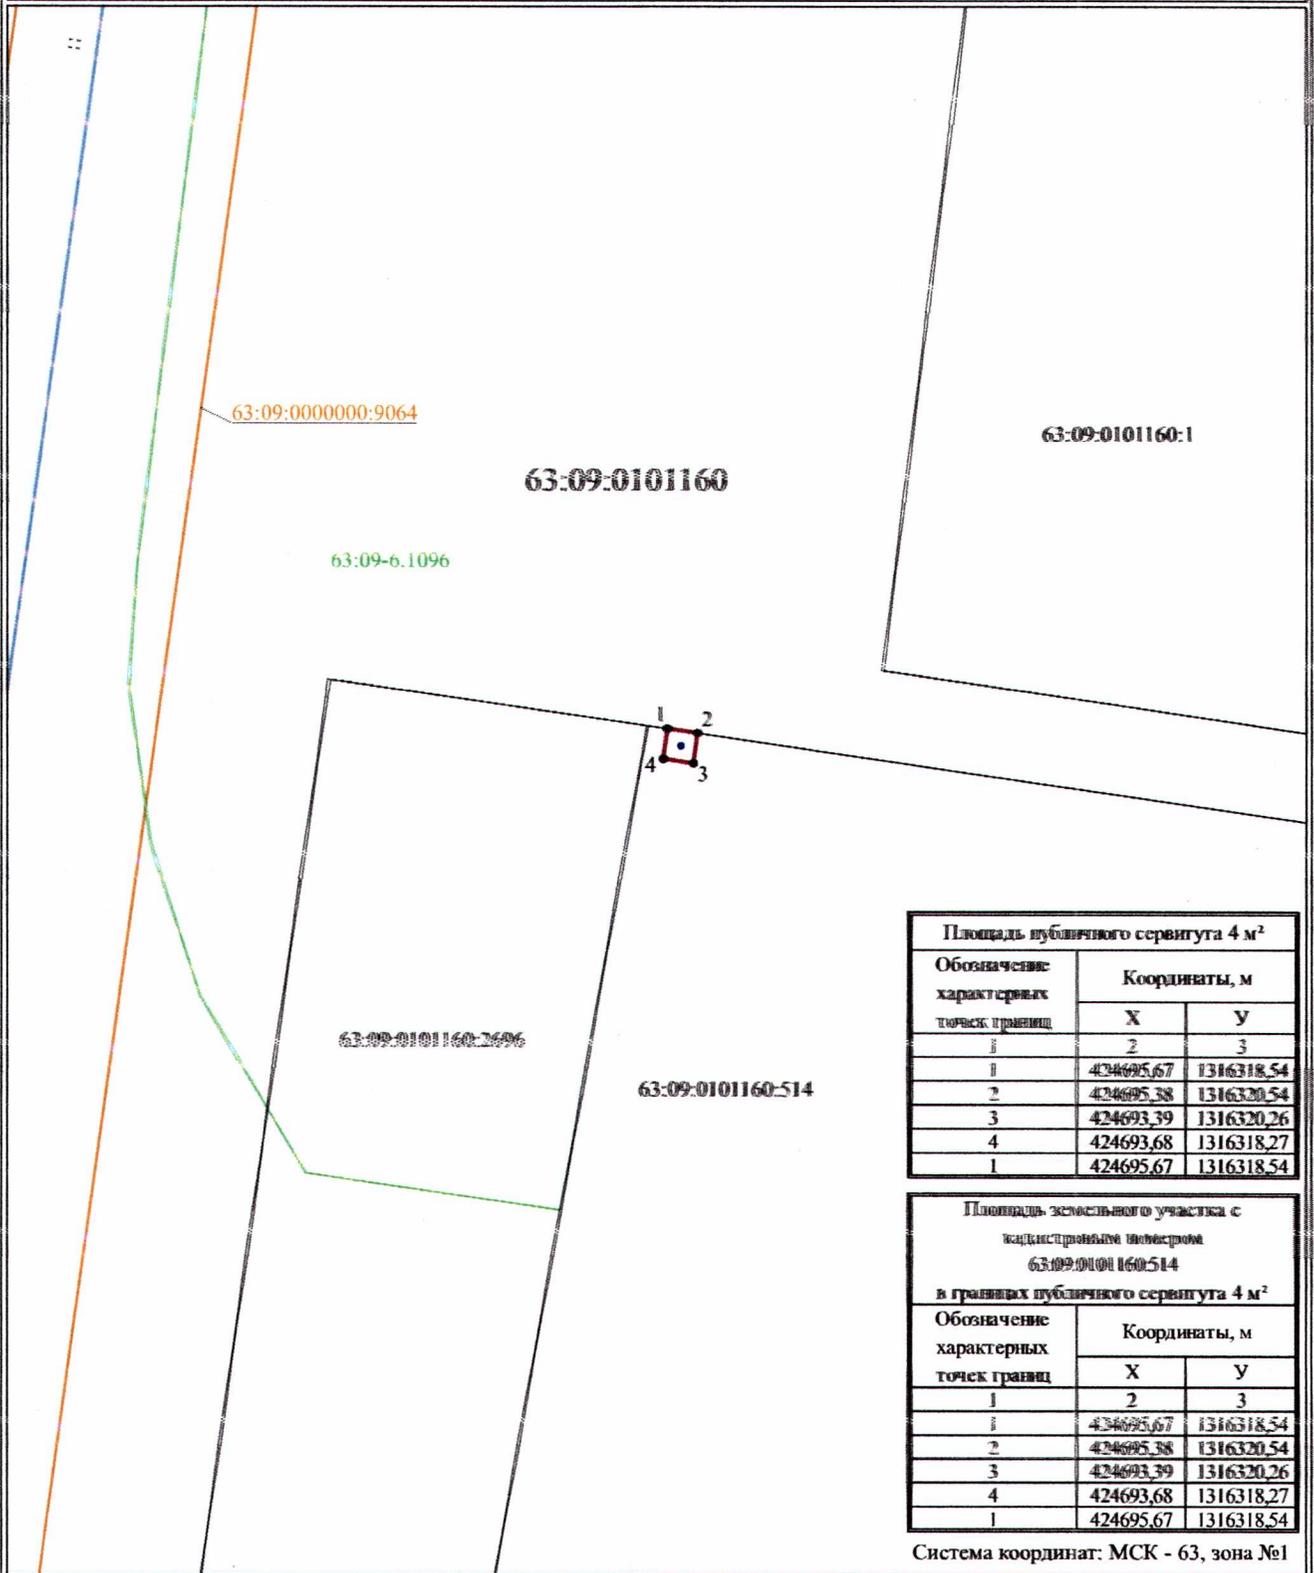

Площадь публичного сервитута 4 м<sup>2</sup>

Обозначение характерных точек границ	Координаты, м	
	X	Y
1	2	3
1	424695,67	1316318,54
2	424695,38	1316320,54
3	424693,39	1316320,26
4	424693,68	1316318,27
1	424695,67	1316318,54

Площадь земельного участка с  
кадастровым номером  
63:09:0101160:514  
в границах публичного сервитута 4 м<sup>2</sup>

Обозначение характерных точек границ	Координаты, м	
	X	Y
1	2	3
1	424695,67	1316318,54
2	424695,38	1316320,54
3	424693,39	1316320,26
4	424693,68	1316318,27
1	424695,67	1316318,54

Система координат: МСК - 63, зона №1

Используемые условные знаки и обозначения:

Масштаб 1:500

- проектная граница публичного сервитута
- проектный контур инженерного сооружения (опора ЛЭП)
- граница кадастрового квартала
- граница учтенного земельного участка
- контур учтенного объекта капитального строительства
- граница зоны с особыми условиями использования территорий
- 63:09:0000000:9064 кадастровый номер объекта капитального строительства
- 63:09:0101160:514 кадастровый номер земельного участка
- 63:09:0101160 учтительный номер кадастрового квартала
- 63:09-6.1096 реестровый номер зоны с особыми условиями использования территорий
- 5 характерная точка границ, сведения о которой позволяют однозначно определить ее положение на местности



Подпись \_\_\_\_\_  
Место для подписи печатной (прописной) формы, составленной в соответствии с требованиями законодательства к границе объекта

Дата "21" февраля 2023 г.