



МЭРИЯ ГОРОДСКОГО ОКРУГА ТОЛЬЯТТИ

ПОСТАНОВЛЕНИЕ

30.10.2015 № 3493-П/1

г. Тольятти, Самарской области

О проведении публичных слушаний
по проекту решения Думы городского округа Тольятти
о внесении изменения в Правила землепользования и застройки
городского округа Тольятти, утвержденные решением Думы
городского округа Тольятти от 24.12.2008 г. № 1059

В соответствии с Федеральным законом от 06.10.2003 г. № 131-ФЗ «Об общих принципах организации местного самоуправления в Российской Федерации», Градостроительным кодексом Российской Федерации, Положением «О публичных слушаниях в городском округе Тольятти», утвержденным постановлением Тольяттинской городской Думы от 07.12.2005 г. № 314, руководствуясь Уставом городского округа Тольятти, мэрия городского округа Тольятти ПОСТАНОВЛЯЕТ:

1. Провести публичные слушания по проекту решения Думы городского округа Тольятти о внесении изменения в Правила землепользования и застройки городского округа Тольятти (Приложение) 15.12.2015 г. в 18.00 часов по адресу: по адресу: г. Тольятти, ул. Белорусская, 33 (корпус № 2 мэрии городского округа Тольятти), актовый зал.
2. Организатором публичных слушаний назначить комиссию по подготовке проекта Правил землепользования и застройки.
3. Председательствующим на слушаниях назначить начальника отдела комплексного развития территорий управления архитектуры и

градостроительства департамента градостроительной деятельности мэрии Сорокину И.О.

4. Комиссии по подготовке проекта Правил землепользования и застройки обеспечить проведение публичных слушаний, указанных в пункте 1 настоящего постановления, подготовку заключения о результатах слушаний и мотивированного обоснования принятого решения.

5. Управлению по оргработе и связям с общественностью мэрии (Алексеев А.А.) опубликовать настоящее постановление в средствах массовой информации не позднее, чем за тридцать дней до дня проведения публичных слушаний, а также результаты проведения публичных слушаний, заключение о результатах публичных слушаний и мотивированное обоснование принятого решения.



С.И.Андреев

Приложение
к постановлению мэрии
городского округа Тольятти
от 30.10.15 № 3493-п/п

ДУМА ГОРОДСКОГО ОКРУГА ТОЛЬЯТТИ
РЕШЕНИЕ

№ _____ от _____

О внесении изменения в Правила землепользования и застройки городского округа Тольятти, утвержденные решением Думы городского округа Тольятти от 24.12.2008 № 1059

Рассмотрев изменение в Правила землепользования и застройки городского округа Тольятти, утвержденные решением Думы городского округа Тольятти от 24.12.2008 № 1059, руководствуясь Градостроительным кодексом Российской Федерации, Уставом городского округа Тольятти, учитывая результаты публичных слушаний, Дума

РЕШИЛА:

1. Внести в Правила землепользования и застройки городского округа Тольятти, утвержденные решением Думы городского округа Тольятти от 24.12.2008 № 1059 (газета «Городские ведомости», 2009, 27 января; 2013, 12 июля; 2014, 10 июня, 20 июня, 4 июля, 18 ноября, 30 декабря; 2015, 6 февраля, 8 мая, 9 июня, 7 июля, 21 июля, 13 октября, 16 октября), изменение, установив на Карте градостроительного зонирования городского округа Тольятти (Приложение № 1 к Правилам землепользования и застройки городского округа Тольятти) территориальную зону ПК-3 (зона промышленных объектов IV-V классов опасности) по границам земельного участка с кадастровым номером 63:09:0306036:1055, расположенного: Самарская область, г. Тольятти, Центральный район, восточнее здания, имеющего адрес: поезд Тупиковый, д. 26, согласно приложению.

2. Опубликовать настоящее решение в газете «Городские ведомости» и разместить на официальном сайте Думы городского округа Тольятти в сети «Интернет»: www.dumatlt.ru и на официальном портале мэрии городского округа Тольятти в сети «Интернет»: www.tgl.ru не позднее 10 дней со дня его подписания.

3. Контроль за выполнением настоящего решения возложить на постоянную комиссию по муниципальному имуществу, градостроительству и землепользованию (Гринблат Б.Е.).

Мэр

С.И.Андреев


Председатель Думы

Д.Б.Микель



Приложение 1
к решению Думы
городского округа Тольятти
от №

Фрагмент карты градостроительного зонирования городского округа Тольятти
(по границам земельного участка с кадастровым номером 63:09:0306036:1055)

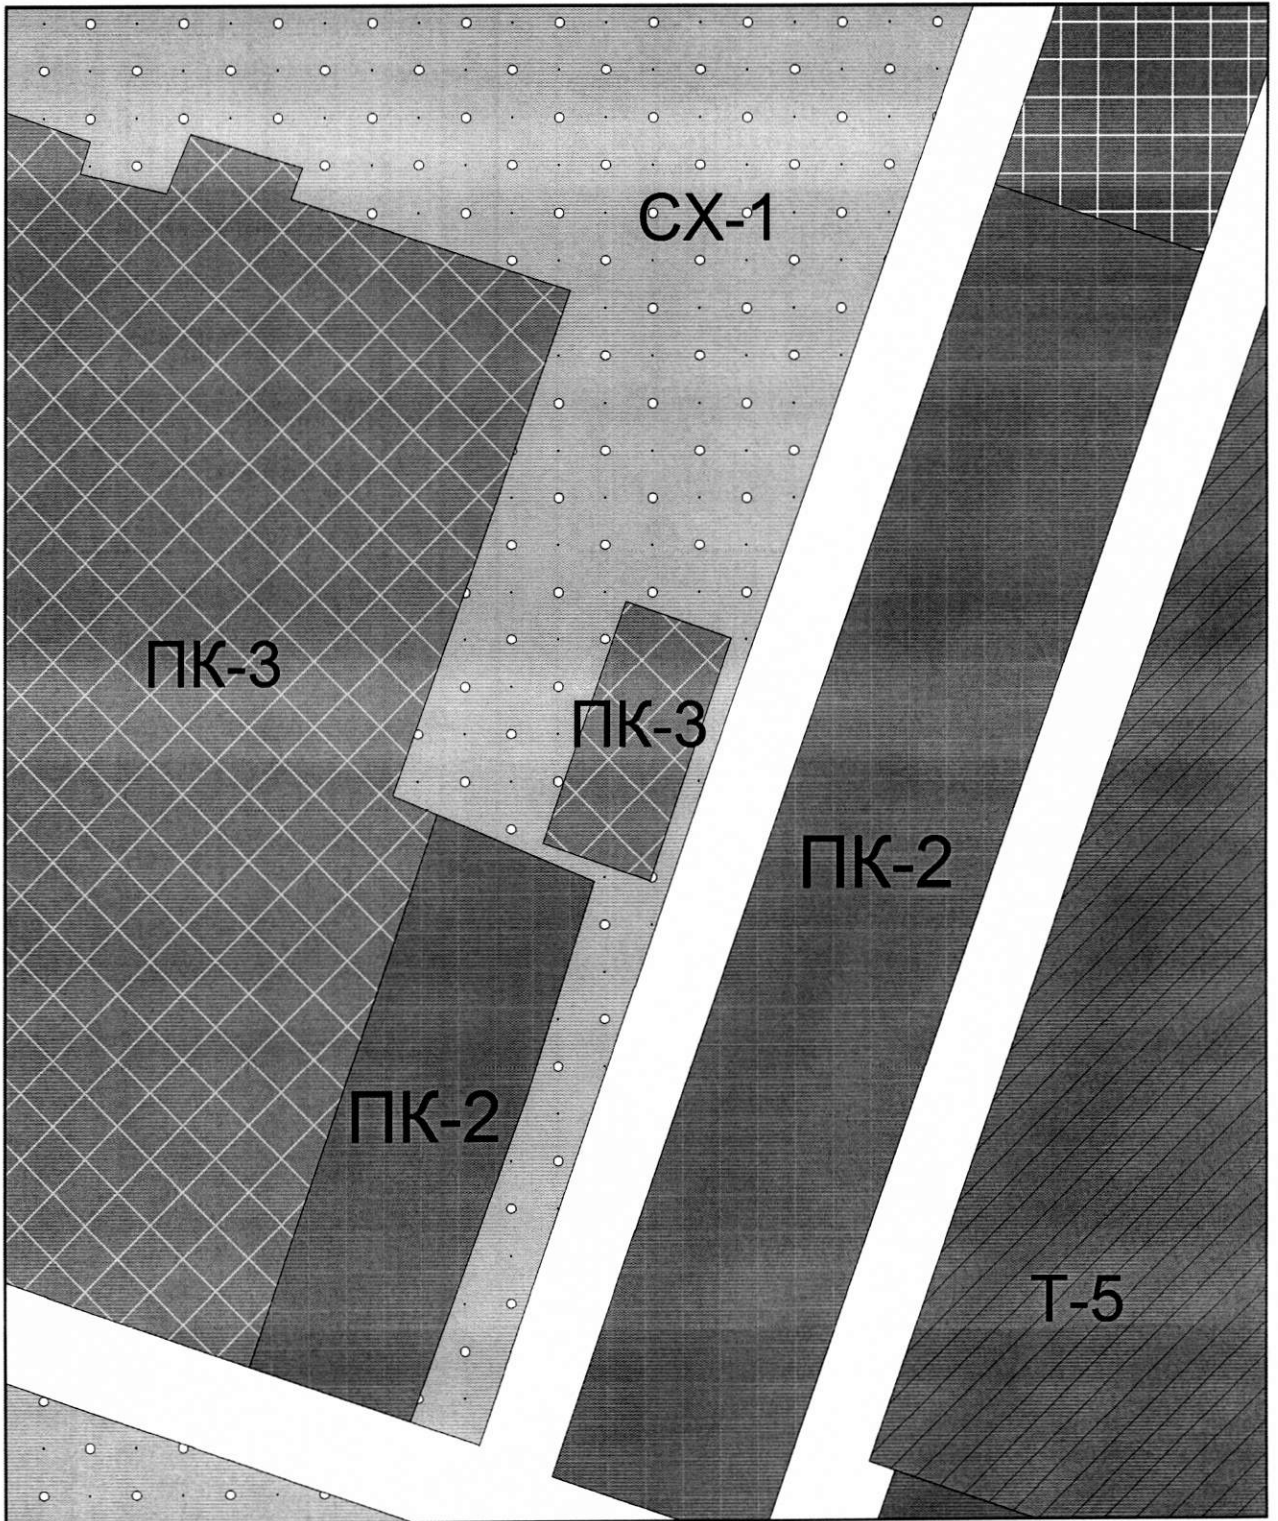

Масштаб 1:4000

Председатель Думы
городского округа Тольятти

Д.Б. Микель

Handwritten signatures and initials.