



АДМИНИСТРАЦИЯ ГОРОДСКОГО ОКРУГА ТОЛЬЯТТИ

ПОСТАНОВЛЕНИЕ

02.12.2021 № 3685-п/1

г. Тольятти, Самарской области



Об установлении
публичного сервитута в отношении земель,
расположенных в кадастровом квартале 63:09:0304063
в целях размещения части электросетевого
комплекса «Линия электропередач
(ЛЭП) Ф-36 ПС Аммиак»

Рассмотрев ходатайство ПАО «РОССЕТИ ВОЛГА» (вх. №4464/5.1 от 13.09.2021) об установлении публичного сервитута в отношении земель, расположенных в кадастровом квартале 63:09:0304063, учитывая установление охранных зон объектов электросетевого хозяйства и особых условий использования земельных участков, расположенных в границах таких зон на основании Постановления Правительства РФ от 24.02.2009 № 160, наличие права собственности на сооружение электроэнергетики – «Линия электропередач (ЛЭП) Ф-36 ПС Аммиак» с кадастровым номером 63:32:0000000:10217, отсутствие заявлений правообладателей земельных участков в период публикации сообщения о возможном установлении публичного сервитута от 15.10.2021 №75(2431) на основании пункта 1 статьи 39.37 Земельного кодекса Российской Федерации, статьи 3.6 Федерального закона от 25.10.2001 № 137- "О введении в действие Земельного кодекса Российской Федерации", в соответствии с Уставом

городского округа Тольятти, администрация городского округа Тольятти
ПОСТАНОВЛЯЕТ:

1. Установить публичный сервитут в отношении земель, расположенных в кадастровом квартале 63:09:0304063 (площадью 422 кв.м.), на основании ходатайства ПУБЛИЧНОГО АКЦИОНЕРНОГО ОБЩЕСТВА «РОССЕТИ ВОЛГА» (ПАО «РОССЕТИ ВОЛГА», ИНН 6450925977, ОГРН1076450006280), являющегося собственником сооружения электроэнергетики с кадастровым номером 63:09:0000000:10217.

2. Определить, что публичный сервитут устанавливается в целях эксплуатации объекта электросетевого хозяйства, который осуществляет организацию электроснабжения объектов социально-экономической сферы, ЖКХ, промышленности, населения - части электросетевого комплекса «Линия электропередач (ЛЭП) Ф-6 ПС Кирпичная»,

3. Утвердить границы публичного сервитута согласно графическому описанию местоположения границ (Приложение).

4. Срок действия устанавливаемого пунктом 1 настоящего постановления публичного сервитута – 49 лет.

5. Департаменту градостроительной деятельности администрации городского округа Тольятти (Квасов И.Н.) в течение пяти рабочих дней со дня принятия настоящего постановления обеспечить направление копии настоящего постановления в Управление Росреестра по Самарской области и ПАО «РОССЕТИ ВОЛГА».

6. Организационному управлению администрации городского округа Тольятти (Власов В.А.) в течение пяти рабочих дней со дня принятия настоящего постановления обеспечить опубликование настоящего постановления в средствах массовой информации, разместить на официальном сайте в информационно-телекоммуникационной сети «Интернет».

Первый заместитель
главы городского округа



В.А.Ерин


Приложение
к постановлению администрации
от 02.12.2021 № 3685-п/п
г.о. Тольятти

Графическое описание местоположения границ публичного сервитута



Объект: Часть электросетевого комплекса "Линия электропередач Ф-36 ПС Аммиак"
Местоположение: Самарская область, г.о. Тольятти
Использование: размещение объекта электросетевого хозяйства Часть электросетевого комплекса "Линия электропередач Ф-36 ПС Аммиак"
Площадь: 422 кв. м.

Обзорная схема

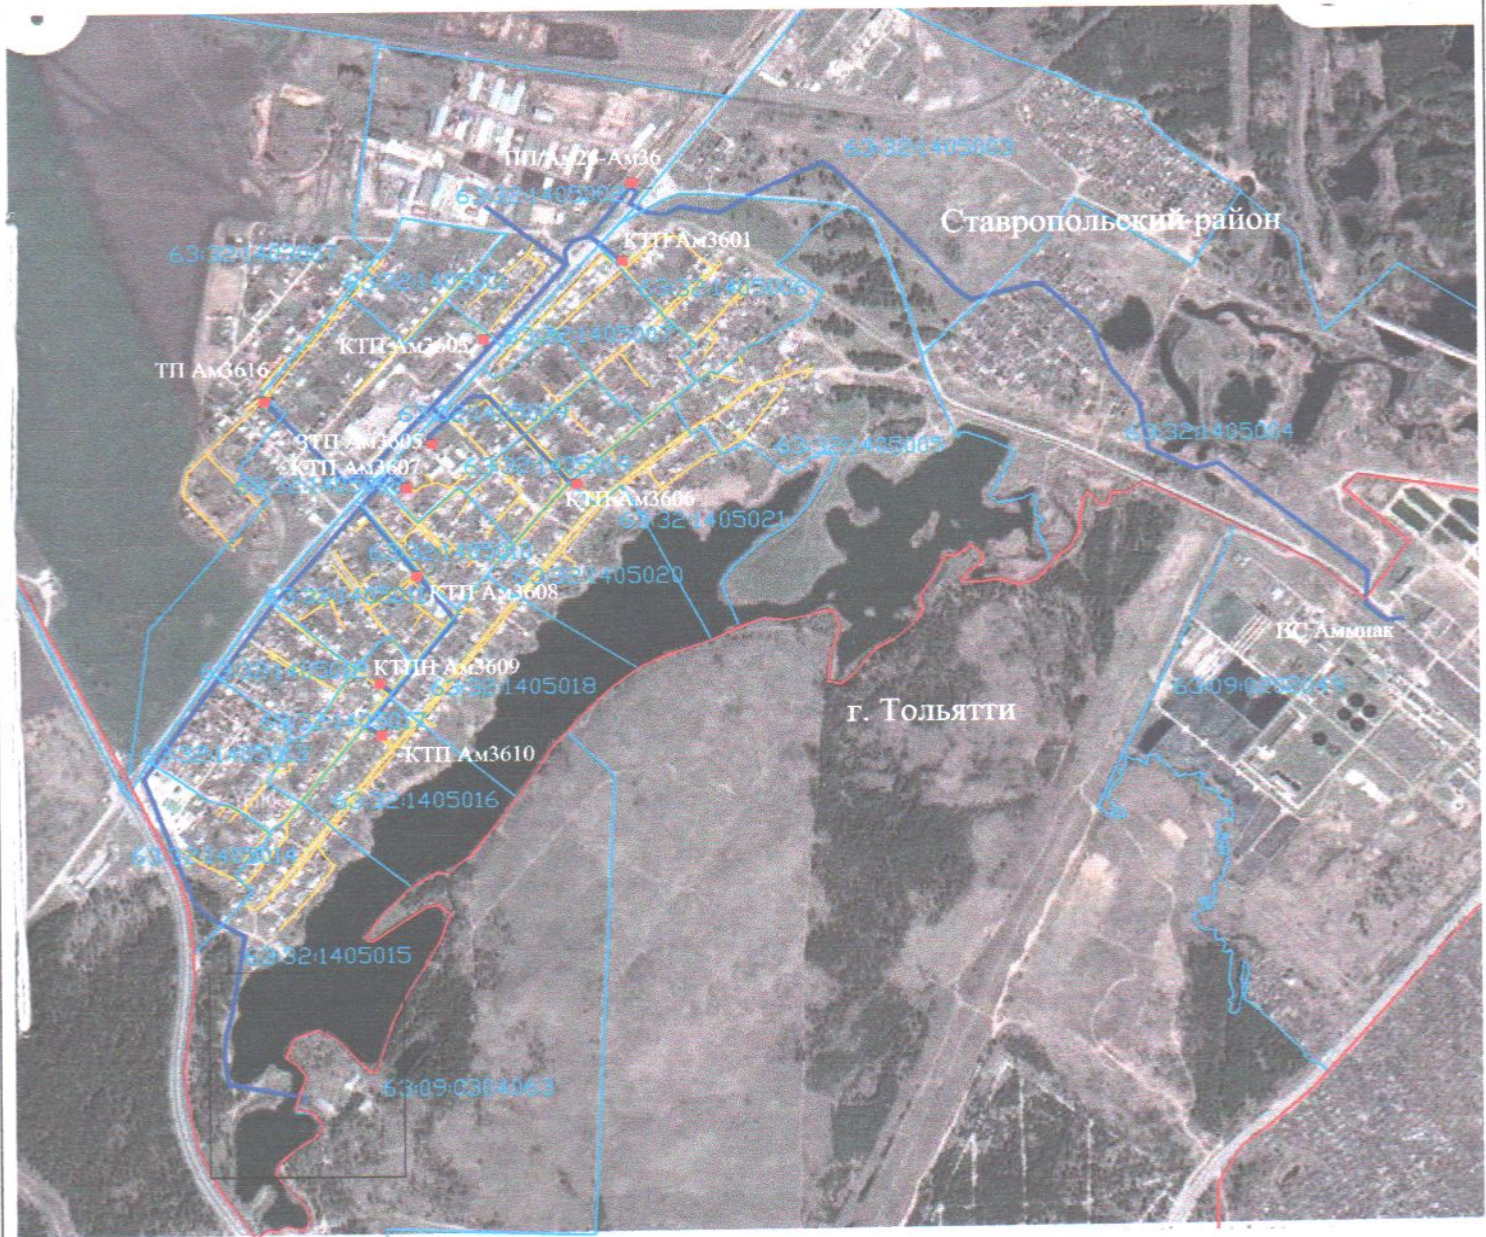

Условные знаки и обозначения:


- обозначение подстанции
- воздушная ЛЭП- 10 кВ
- воздушная ЛЭП- 0,4 кВ
- граница кадастрового квартала
- граница муниципального образования
- 63:09:0304053 номер кадастрового квартала

Без масштаба

Схема расположения границ публичного сервитута

Ставропольский район


63:32:1405015

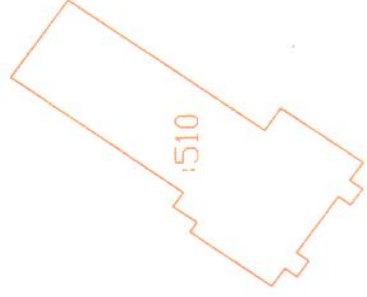







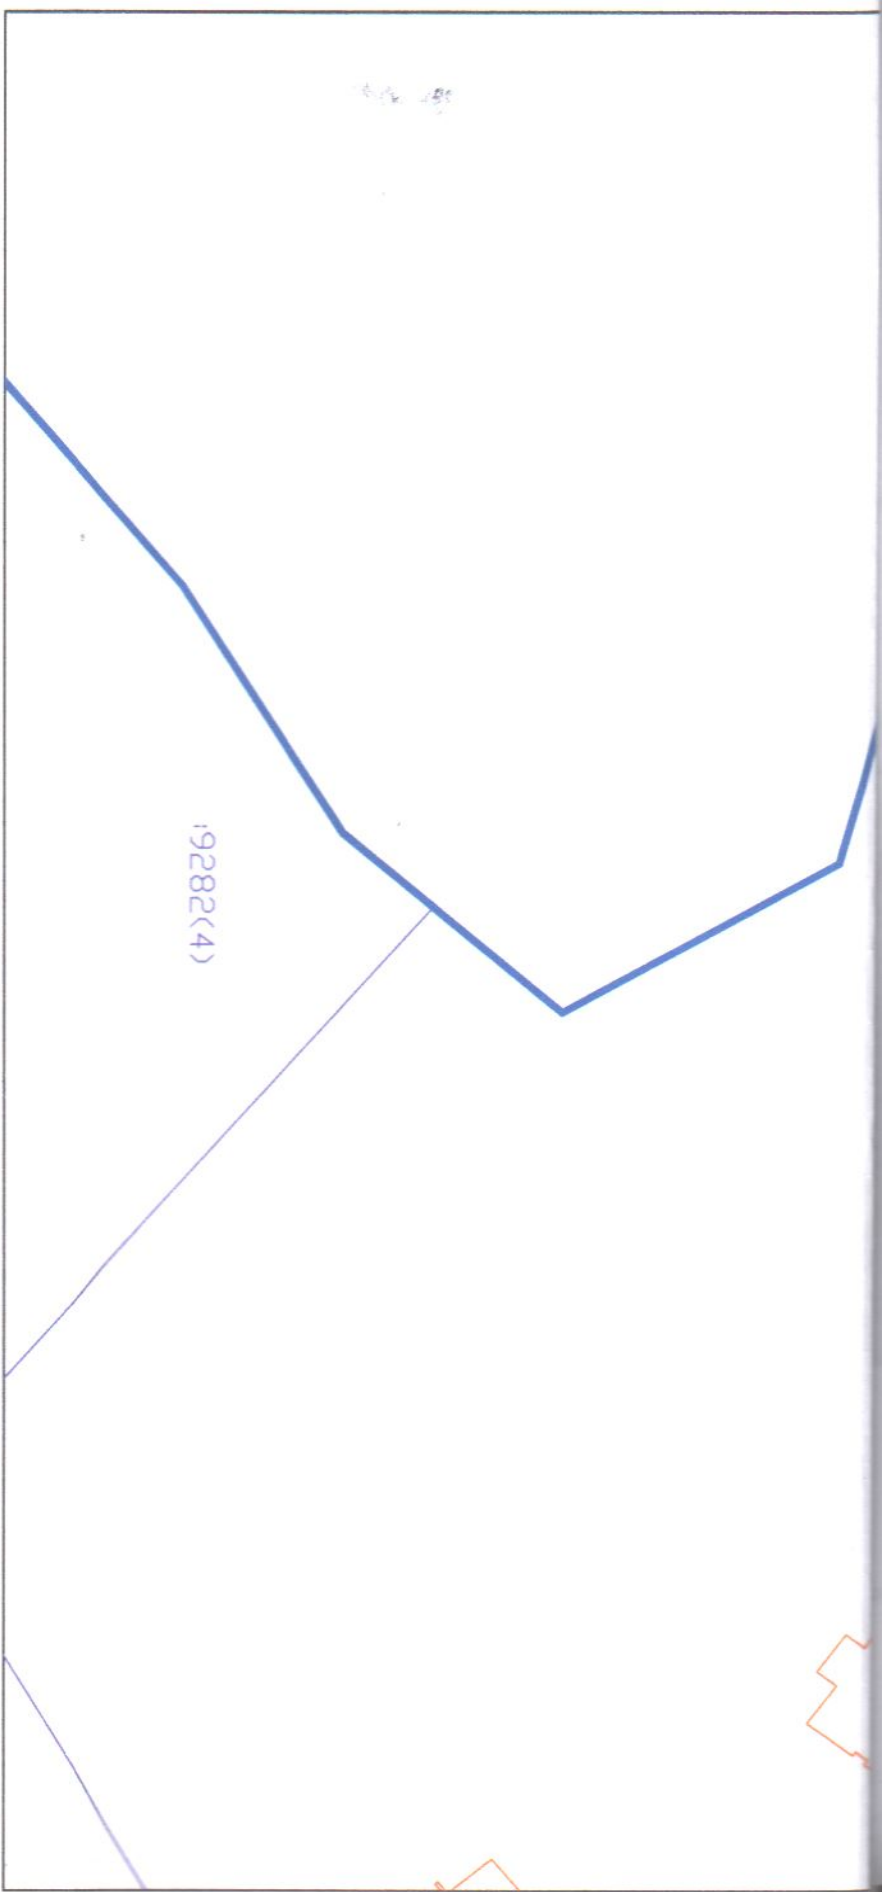



63:09:0304063

г.о. Тольятти

Система координат: МСК-63
Масштаб 1:1000



Условные обозначения:

-  Граница муниципального образования
-  Граница кадастровых кварталов
-  Проектная граница публичного сервитута
-  Граница земельных участков по сведениям ГКН
-  Граница охранных зон по сведениям ГКН
-  Кадастровый номер земельного участка
-  Номер кадастрового квартала
-  Характерная точка проектной границы публичного сервитута
-  Линия электропередачи 0,4 кВ
-  Линия электропередачи 10 кВ

Описание границ публичного сервитута

Местоположение публичного сервитута: Российская Федерация, Самарская область, г.о. Тольятти.

Система координат МСК-63, зона 1

Площадь публичного сервитута 422 кв. м

Обозначение характерных точек границ	Координаты, м		Средняя квадратич еская погрешно сть положени я характерн ой точки (M _i), м	Метод определения координат
	X	Y		
1	424898.72	1332425.68	0.10	Метод спутниковых геодезических измерений (определений)
2	424895.05	1332445.37	0.10	Метод спутниковых геодезических измерений (определений)
3	424875.39	1332441.70	0.10	Метод спутниковых геодезических измерений (определений)
4	424879.38	1332420.35	0.10	Метод спутниковых геодезических измерений (определений)
5	424893.57	1332423.79	0.10	Метод спутниковых геодезических измерений (определений)
1	424898.72	1332425.68	0.10	Метод спутниковых геодезических измерений (определений)

Кол-во

07.09.21

ДАТА

Прочито

3

Листов

М.П.

ПОДПИС

